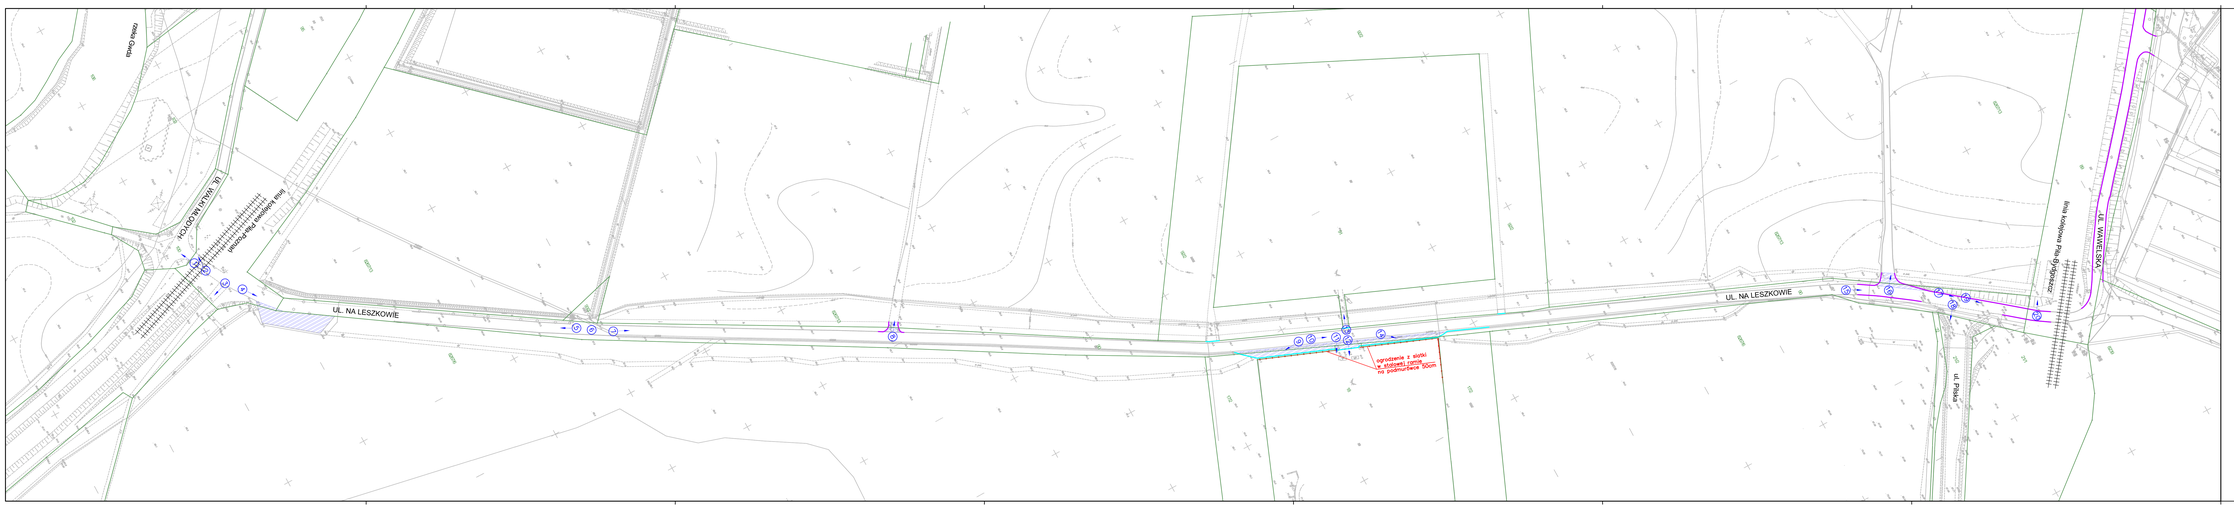

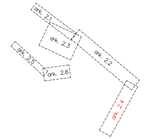

OBJAŚNIENIA

- Istniejąca nawierzchnia bitumiczna (zjazdu)
- Istniejąca nawierzchnia z płyt betonowych 25x25x5 cm (chodnik)
- Istniejąca nawierzchnia z kostki brukowej betonowej (chodnik)
- Istniejąca nawierzchnia z kostki brukowej betonowej (zjazdu)
- Istniejąca nawierzchnia z kostki brukowej betonowej (pasów)
- Istniejąca nawierzchnia z elementów płyt betonowych (pasów)
- Istniejąca nawierzchnia z kostki kamiennej
- Istniejąca nawierzchnia z płyt betonowych
- Krawężnik betonowy 15x30
- Krawężnik betonowy 12x30
- Obrzeże betonowe 8x30 cm
- Ogrodzenia/wygrodzenie nurses
- Ścieki projektowany trójkątny
- Istniejące granice własności
- Numery widocznych działek
- 49/10
- 41 Kierunek i numer zdjęcia

JK PROJEKT
Remuś Rynkiel-Chudy
ul. Wincentego Witosa 4 /U2/3
62-600 Kościan
tel/fax. 607 225 225, tel./fax. 61 82 30 594
e-mail: remus.chudy@post.pl

Inwestor:
Gmina Piła
ul. Jana Stanisława 10
64-920 Piła

Obiekt: Remediacja obszarów przyprzystankowych i przejezdniowych na terenie miasta Piły - rzeka Iławka przy przystanku Piła południowa - wschodnia

ETAP I

Rysunek: Inwentaryzacja stanu istniejącego (ul. Na Leszkowie) **NR** 2.4

Stanowisko	Imię i nazwisko	Nr uprawn.	Data	Podpis
PROJEKTANT	Mgr inż. Remuś Rynkiel-Chudy	WI/0019/PWOM	2014	
PROJEKTANT	Mgr inż. Romuald Chudy	TO-329/96382	2014	
PROJEKTANT	Mgr inż. Paweł Żymełka	WI/0010/PWOM	2014	
ASYST. PROJ.	Mgr inż. Jacek Bromber		2014	
ASYST. PROJ.	Mgr inż. Kamil Łuczak		2014	

BRANŻA	ETAPOWANIE	ROK OPRACOWANIA	NR UMOWY	SKALA
drogowa	kompletacja	2014	5/PN/V/2014	1:1000