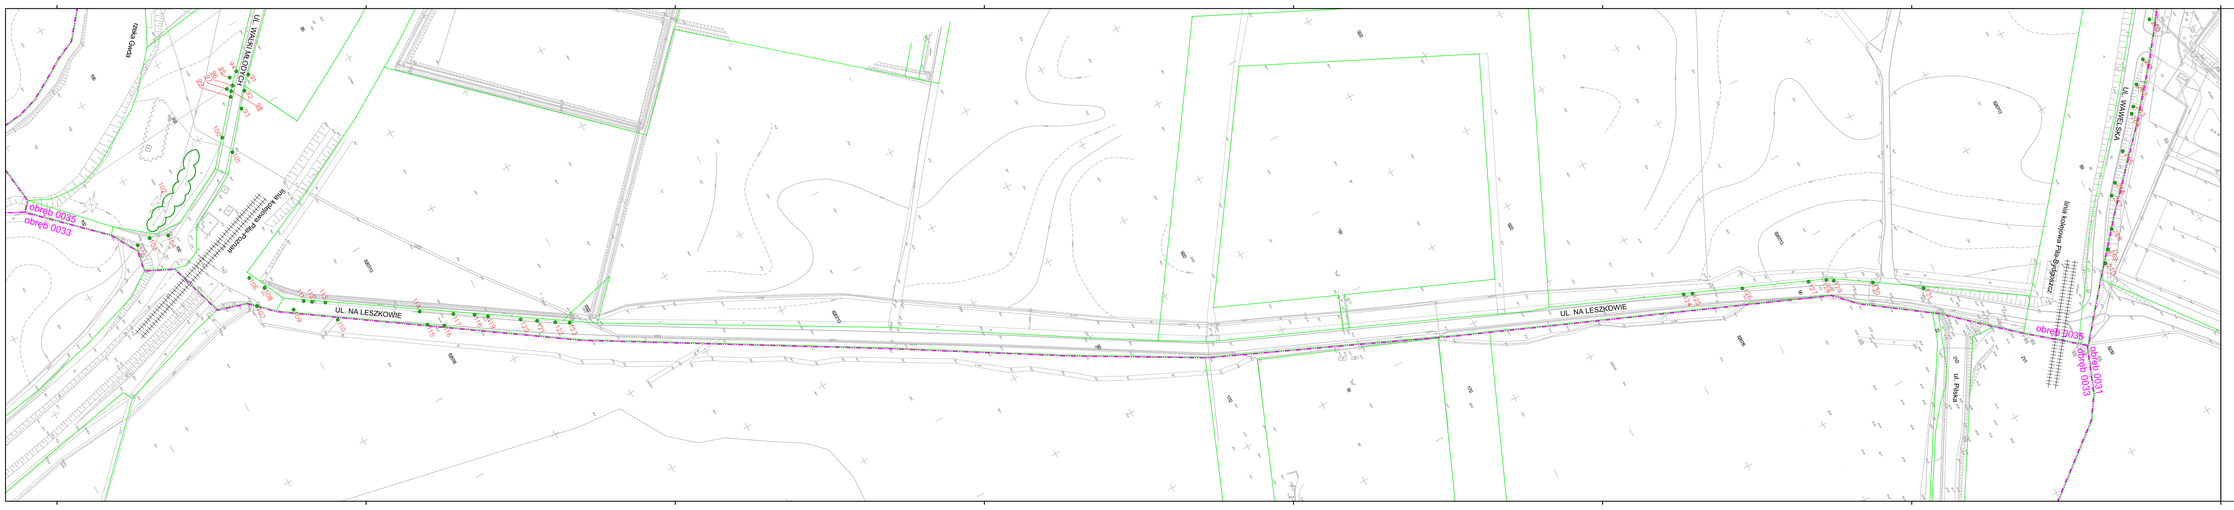

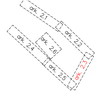

OBJAŚNIENIA

- 1 — istniejące drzewo (nr ogólny z inwentaryzacji)
- istniejące krzewy/grupy drzew (nr ogólny z inwentaryzacji)
- 0211 — numery widełkowe działek
- istniejące granice widełkowe
- granice zarządu

Inwestor:
Gmina Piła
ul. Plac Stanisława 10
64-920 Piła

JK PROJEKT
Renata Rybicka-Chudy
ul. Wrocławska 6 62-510 Konin
tel/fax. 063 233 23 24, tel. kom. 502 82 39 04
e-mail: renata.chudy@wp.pl

Obiekt: Rewitalizacja obszarów zdegradowanych i przeobrażeniach na terenie miasta Piły - rozwój strefy przemysłowej Piła południowo - wschodnia

ETAP I

Rysunek: Inwentaryzacja zieleni (ul. Na Leszkowie)

NR 2.3

Imię i nazwisko	Nr uprawn.	Data	Podpis
Opracował: mgr inż. Michał Bluhm		2014	

BRANŻA	ETAPOWE	ROK OPRACOWANIA	NR UMOWY	SKALA
zieleń	kolizyjne ze	2014	S.7/N.7/2014	1:1000