


SKALA 1:1000

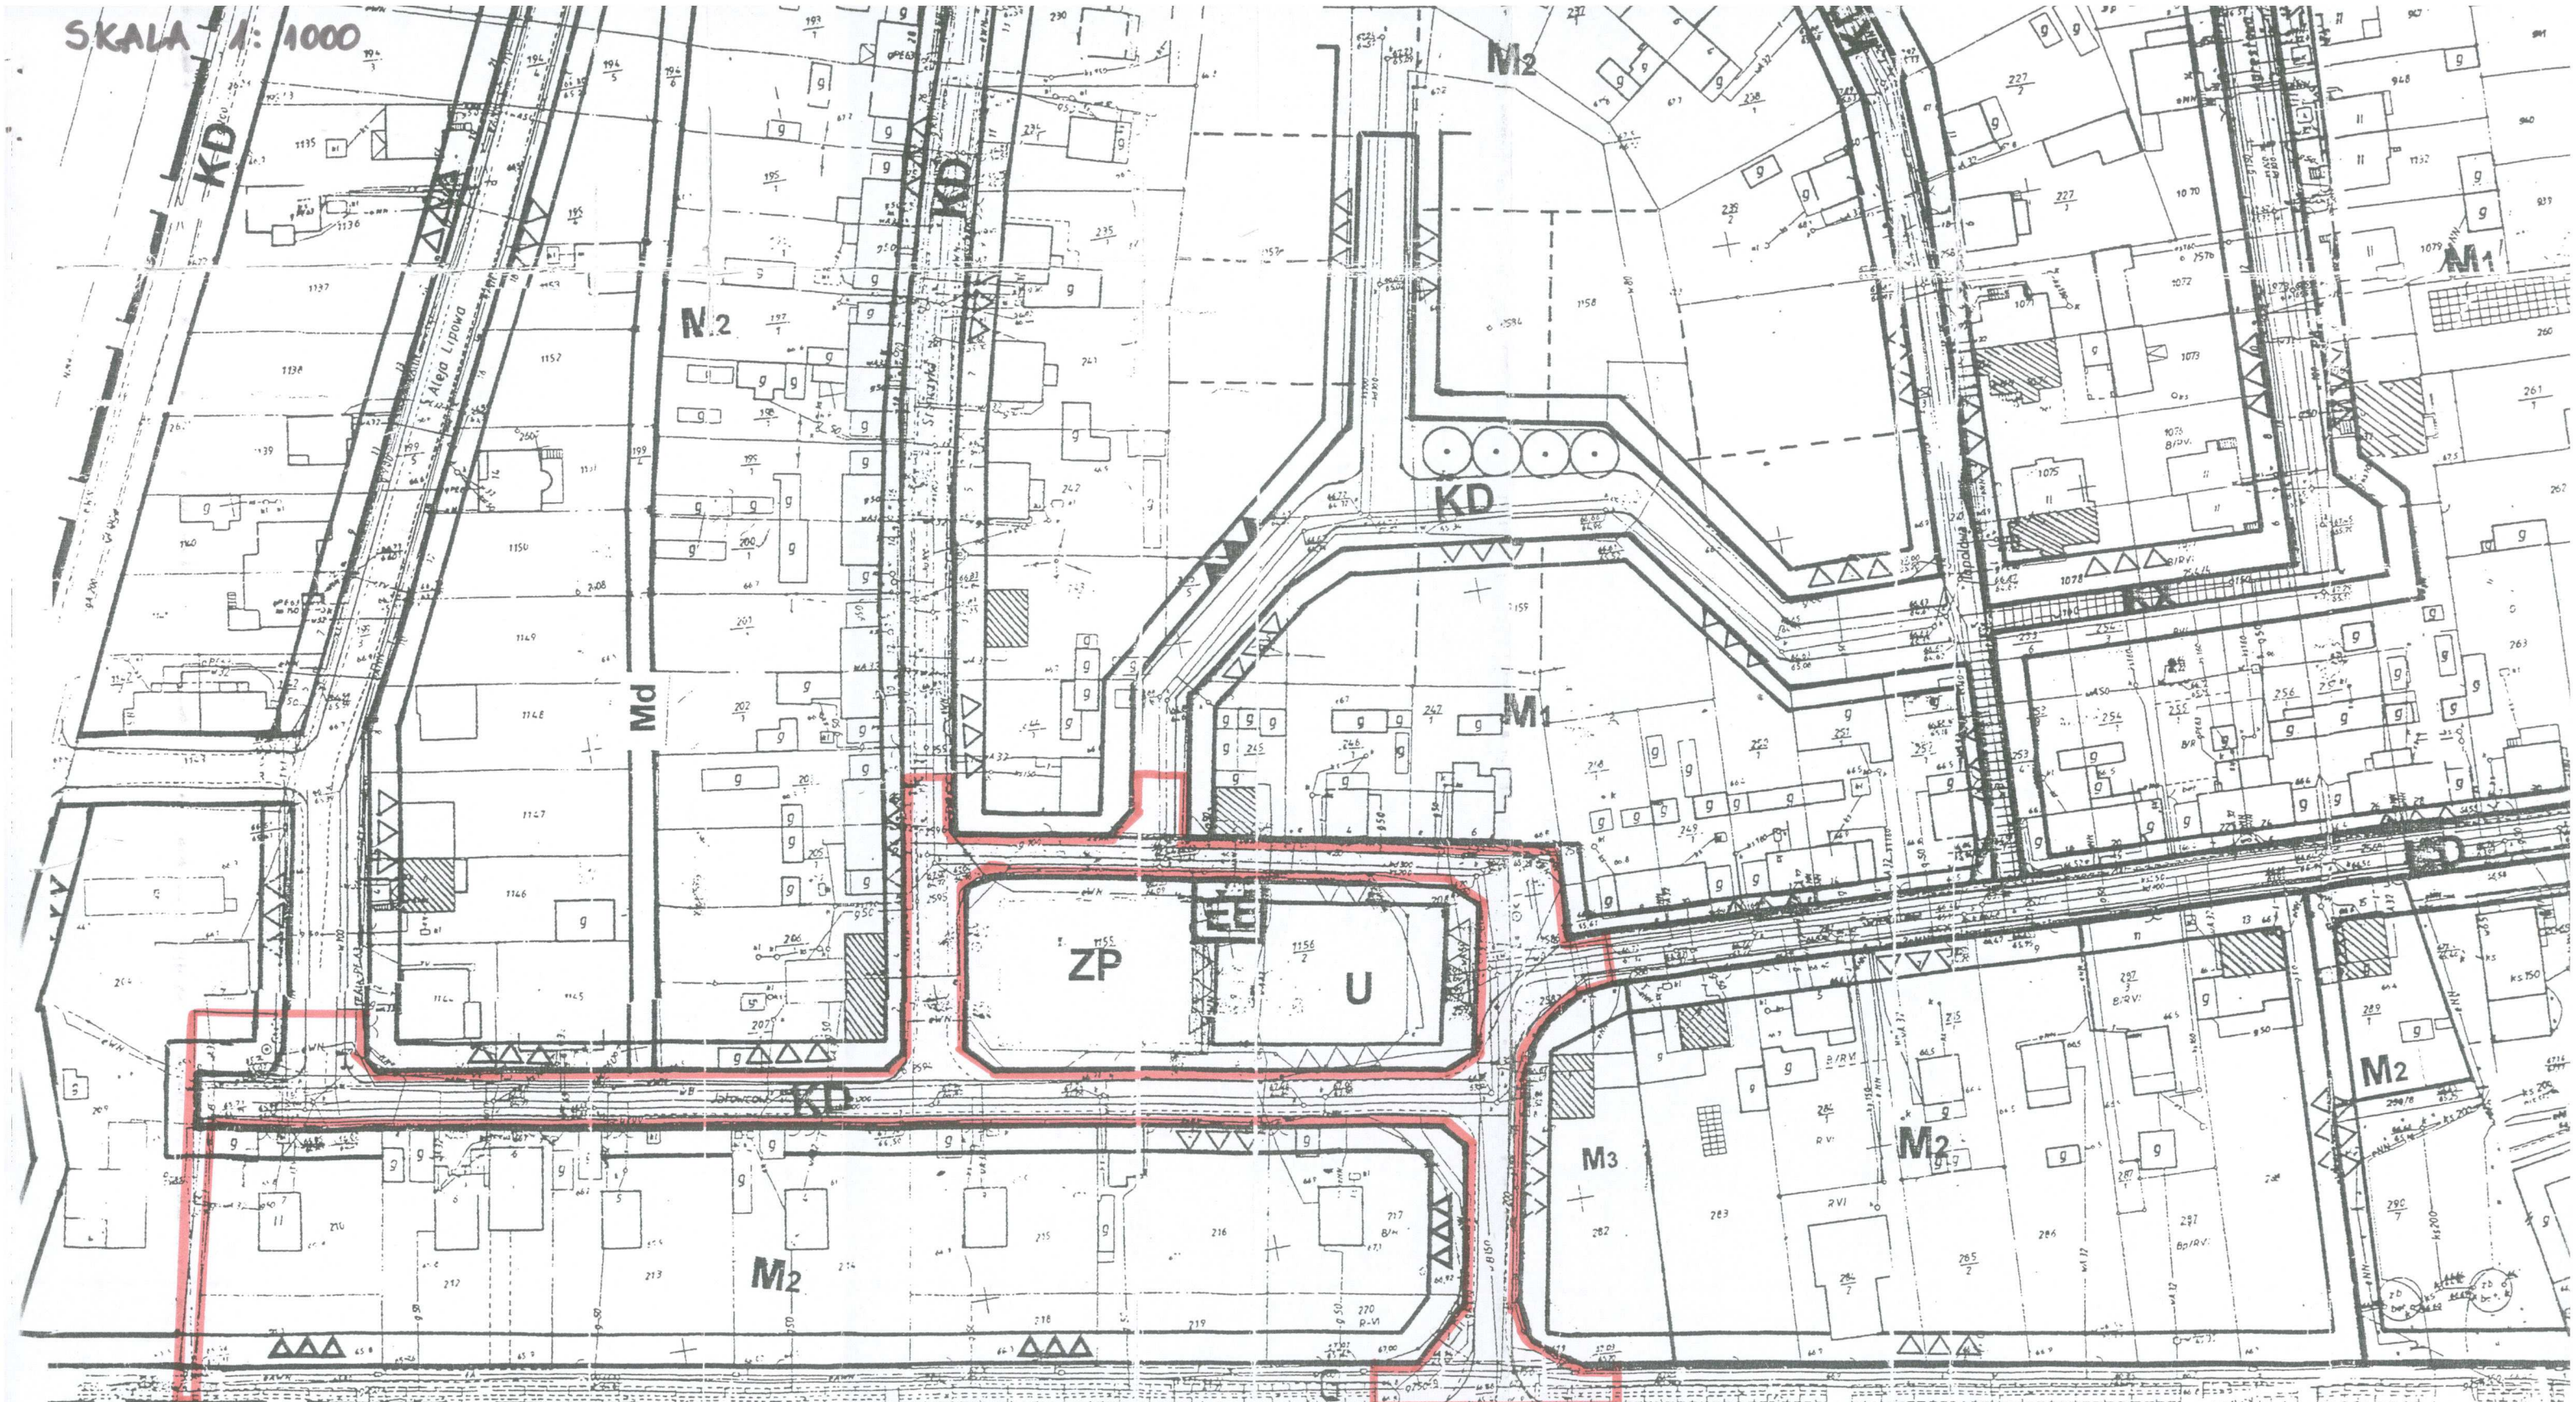

URZĄD MIASTA PIŁY
 Wydział Architektury
 64-300 PIŁA
 Pl. St. Szaszyca 10
 tel. (067) 210-42-11 fax. (067) 210-45-76

Załącznik nr. 1
 do WYPIS I WYRYS
 znak A III 9323/788/2008
 z dnia 02.01.2009