


PIŁA - REJON UL. DĄBROWSKIEGO - BEMA

Zmiana miejscowego planu ogólnego zagospodarowania przestrzennego miasta RYSUNEK ZMIANY PLANU

SKALA 1:500

ZAŁĄCZNIK DO UCHWAŁY
NR XLVII/478/97
RADY MIEJSKIEJ W PIŁE
Z DNIA 29 grudnia 1997

UCHWAŁA OGŁOSZONA
W DZIENNIKU URZĘDOWYM
WOJEWÓDZTWA PIŁSKIEGO
NR 7, poz. 41, Z DNIA 7.04.98r.

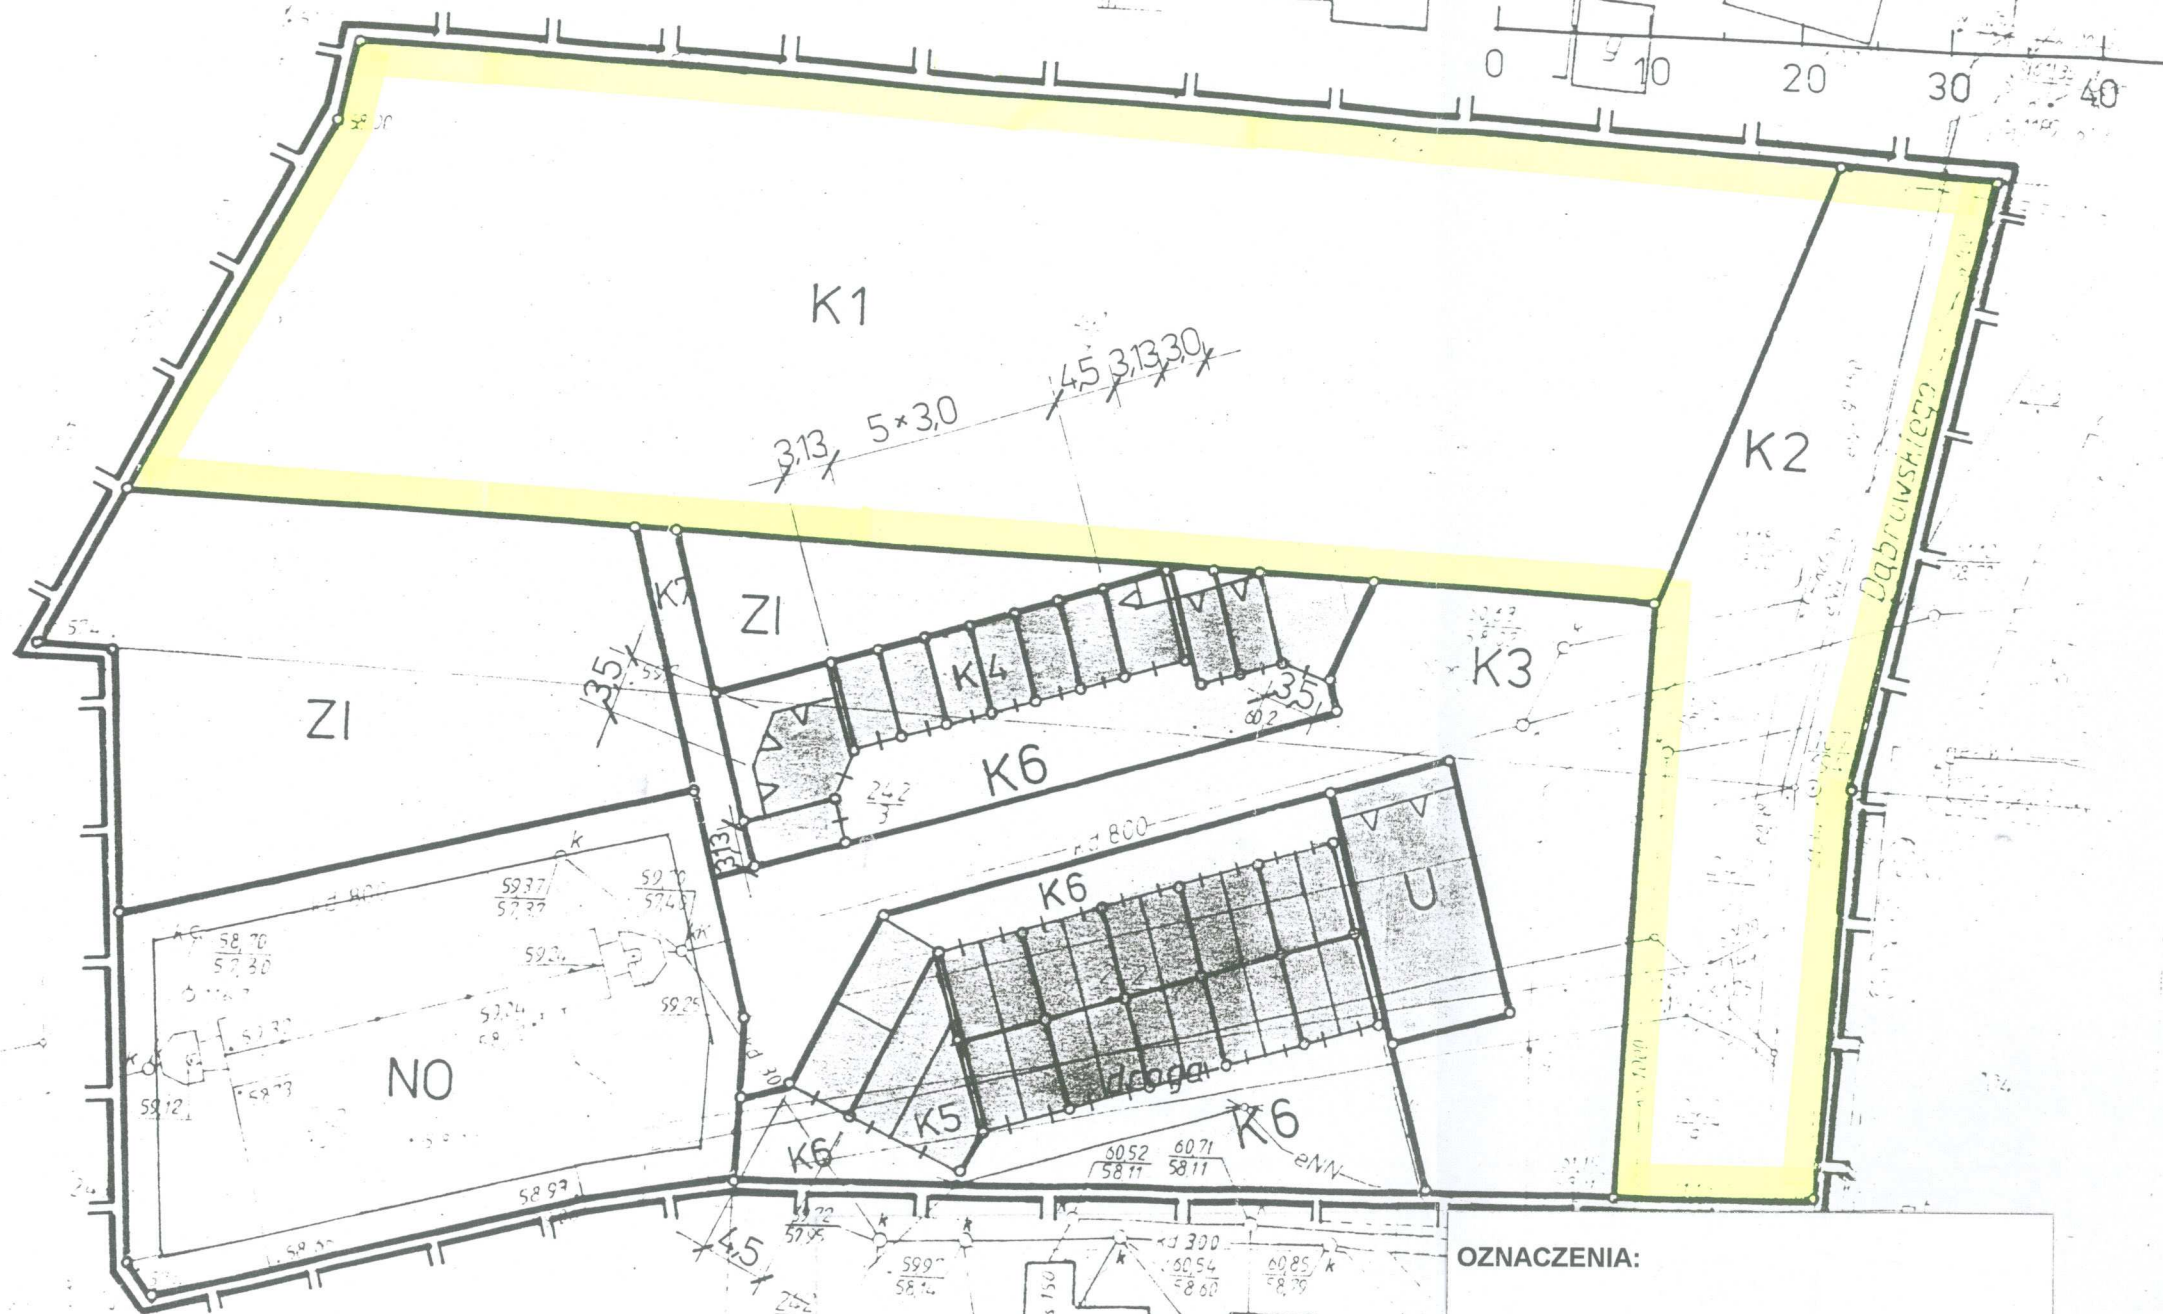

OZNACZENIA :

- Granica uchwalenia
- Nieprzekraczalne linie zabudowy
- Linie rozgraniczające tereny o różnym przeznaczeniu
- Linie rozgraniczające działki budowlane
- Dodatkowe linie podziału na boksy garażowe
- Wrota garażowe
- Dylatacja budynku

OZNACZENIA:

- wnioskowany teren
Załącznik nr. 3
do Wypisu
znak A-VI-7323/II/2009
z dnia 13.01.2009.

URZĄD MIASTA PIŁY
Wydział Architektury
64-920 PIŁA
Pl. St. Staszica 10
tel. (067) 210 42 58, fax (067) 212-35-66

PROJEKT ZMIANY OPRACOWANO
W WOJ. BIURZE URBANISTYKI
I ARCHITEKTURY W PIŁE
mgr inż. arch. Tomira ŁĘSKA-OLESZAK
arch. Tomira Łęska-Oleszak