


FOTOGRAFIE STANU ISTNIEJĄCEGO



ELEWACJA PÓŁNOCNO-ZACHODNIA

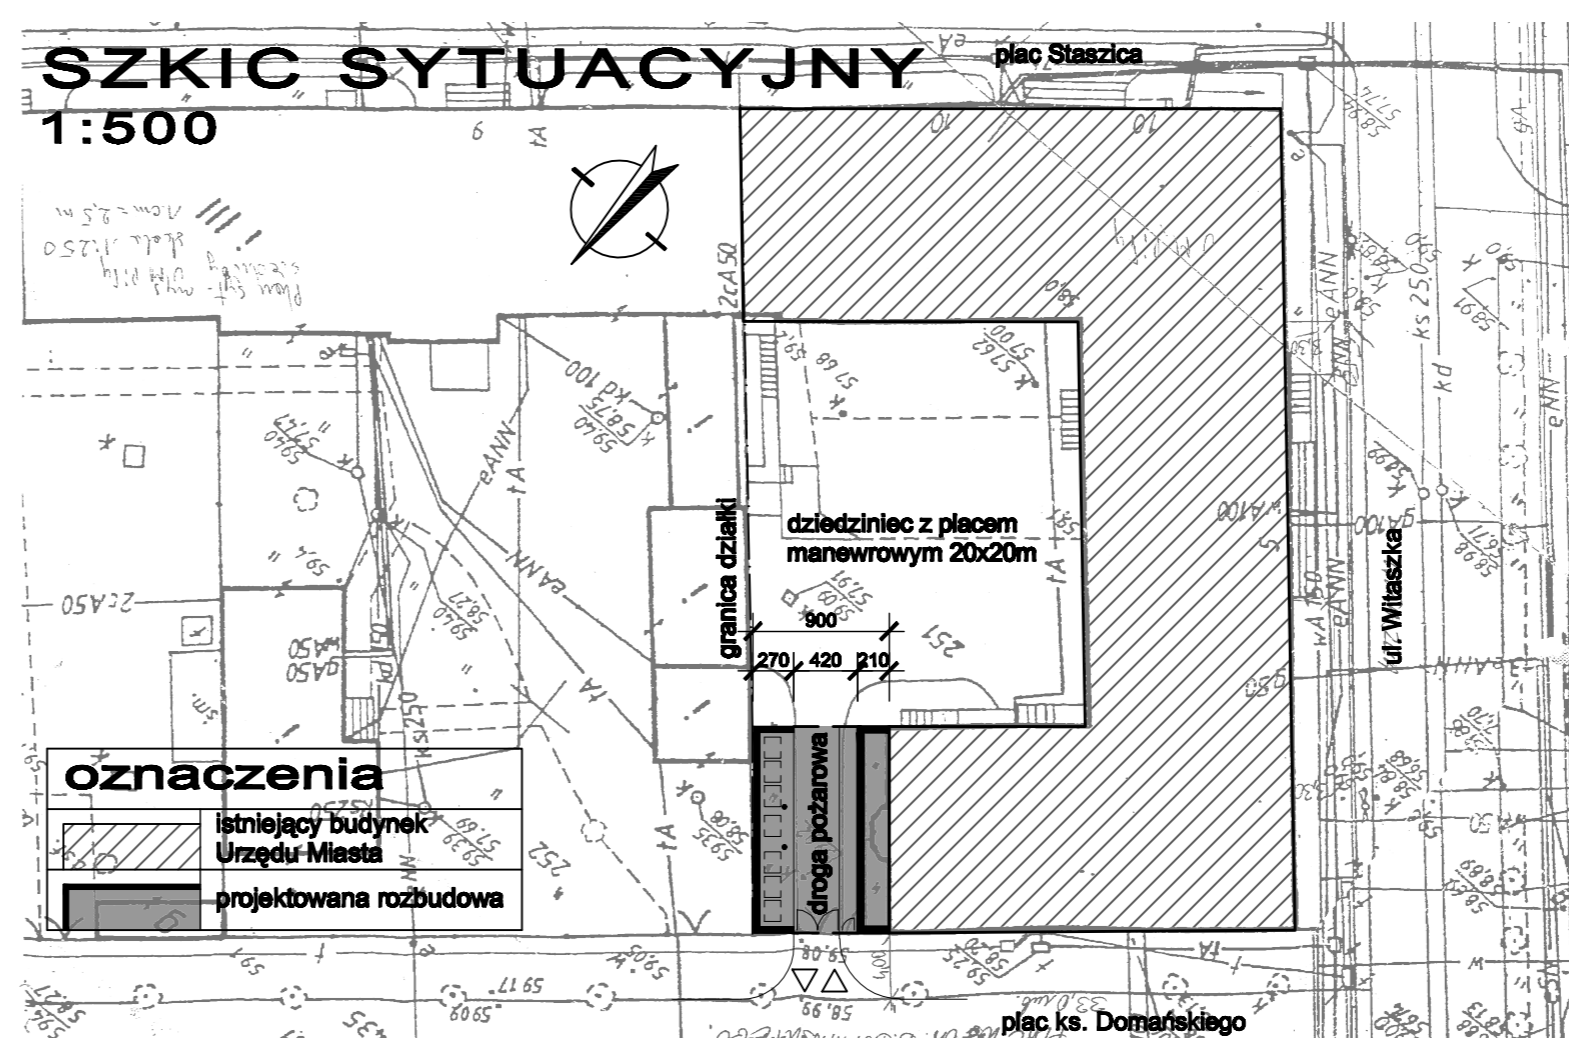

KONCEPCJA ROZBUDOWY BUDYNKU URZĘDU MIASTA - PIŁA, PLAC STASZICA 10

PRZYJĘTE ZAŁOŻENIA PROJEKTOWE:
 1. ROZBUDOWA PÓŁNOCNEGO SKRZYDŁA BUDYNKU W KIERUNKU DO GRANICY DZIAŁKI.
 2. KONTYNUACJA ISTNIEJĄCEJ ZABUDOWY - ZACHOWANIE FORMY, BRYŁY BUDYNKU, POWTÓRZENIE ELEMENTÓW ELEWACYJNYCH.
 3. ZACHOWANIE WJAZDU NA DZIEDZINIEC (DROGA POŻAROWA) ORAZ MIEJSCA NA POJEMNIKI NA ŚMIECI.
 4. MAKSYMALNE WYKORZYSTANIE POWIERZCHNI POD WARUNKIEM UZYSKANIA ODSZTĘPSTWA OD WARUNKÓW TECHNICZNYCH (ZABUDOWA NA GRANICY DZIAŁKI).

ROZWIĄZANIA PROJEKTOWE:
 1. W PARTERZE ZAPROJEKTOWANO POWIĘKSZENIE POWIERZCHNI BIUROWEJ O OK. 20m², PRZY ZACHOWANIU WJAZDU NA DZIEDZINIEC (DROGA POŻAROWA - PRZEJAZD O SZEROKOŚCI I WYSOKOŚCI 4,2m) ORAZ MIEJSCA NA POJEMNIKI NA ŚMIECI.
 2. W POZIOMIE 1 PIĘTRA ZAPROJEKTOWANO POWIĘKSZENIE POWIERZCHNI BIUROWEJ O OK. 100m²
 3. W POZIOMIE 2 PIĘTRA ZAPROJEKTOWANO POWIĘKSZENIE POWIERZCHNI SALI SESYJNEJ O OK. 105m².
 4. NA PODDASZU ZAPROJEKTOWANO POWIĘKSZENIE POWIERZCHNI BIUROWEJ O OK. 80m².

WOJEWÓDZKI URZĄD
 Ochrony Zabytków w Poznaniu
 DELEGATURA w PIŁIE
 64-220 Piła, ul. Świduckich 46
 tel. 067 352 07 15, 352 07 16
 REGON 004847816 NIP 778-10-33-75P

RZECZYDZELNAWA DO SPRAW ZABEZPIECZEN
 PRZECIWPÓŻAROWYCH
 mł. brzo. inż. Stefan Nowak nr upr. 192/93
 PIŁA 25.03.2024
 Zgodność projektu z wymaganiami
 ochrony przeciwpożarowej
 stwierdzam!
 bez uwag z awangarda



PRACOWNIA PROJEKTOWANIA I NADZORU BUDOWLANEGO
 JACEK SEMRAŁ
 64-920 PIŁA, UL. O.M. KOLBE 13B/3, TEL. 601 956 826, e-mail: semrau@o2.pl