


FOTOGRAFIE STANU ISTNIEJĄCEGO



SZKIC SYTUACYJNY

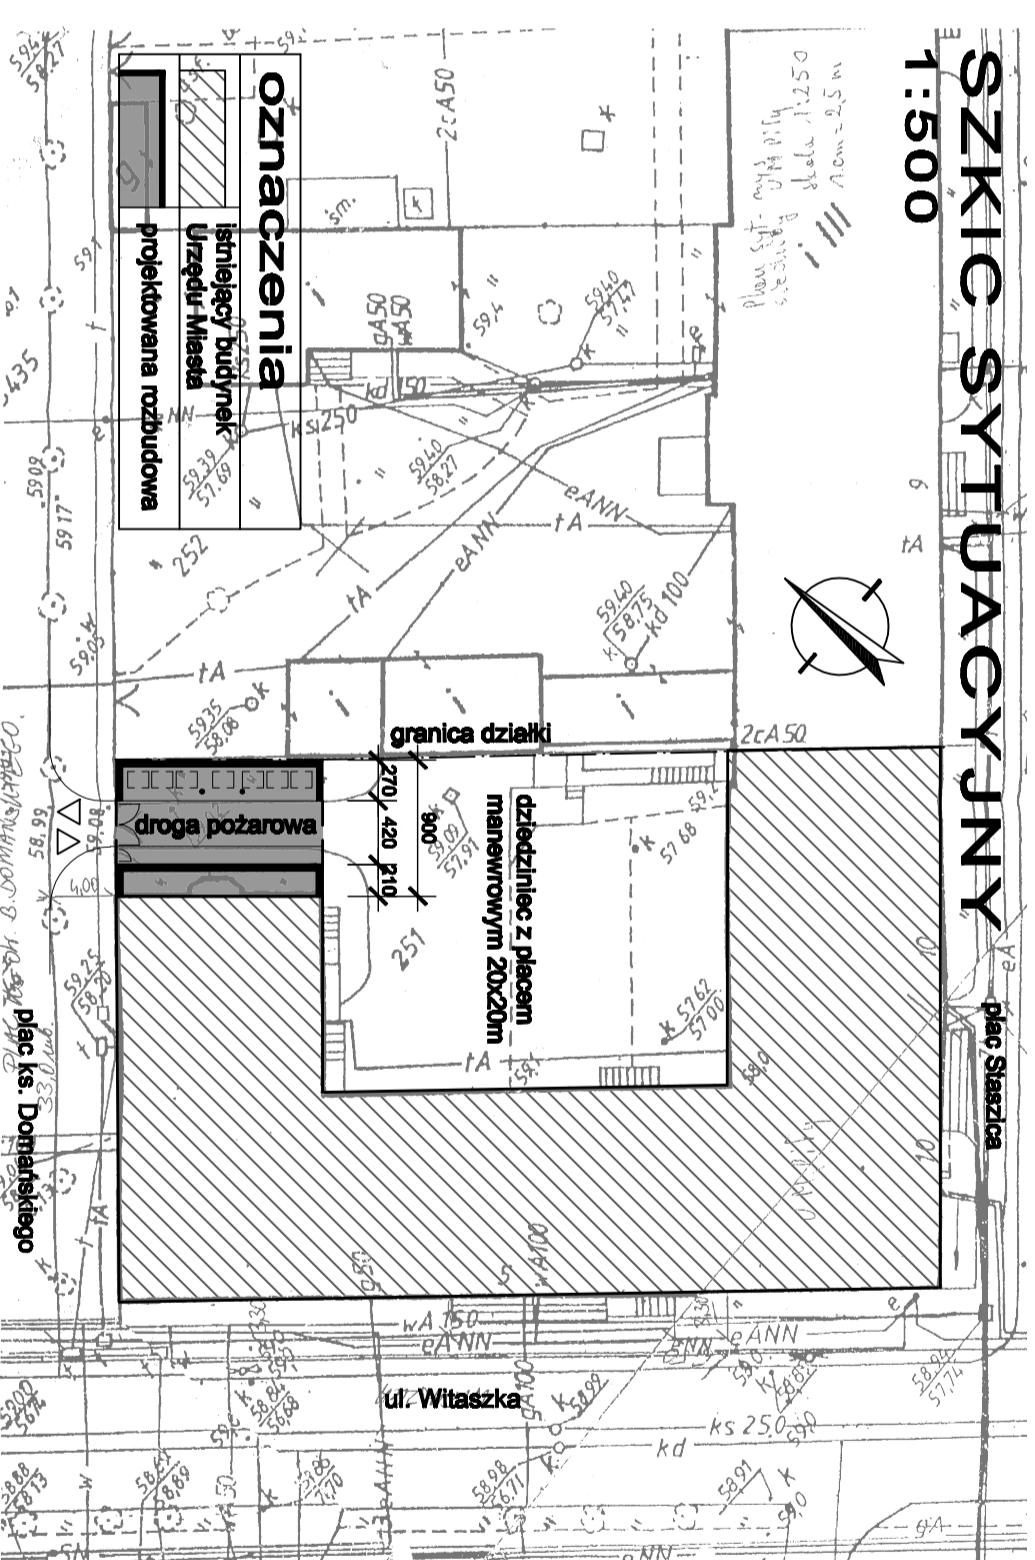

ELEWACJA PÓŁNOCNO-ZACHODNIA



KONCEPCJA ROZBUDOWY BUDYNKU URZĘDU MIASTA - PIŁA, PLAC STASZICA 10

PRZYJĘTE ZAŁOŻENIA

PROJEKTOWE:


1. ROZBUDOWA PÓŁNOCNEGO SKRZYDŁA BUDYNKU W KIERUNKU DO GRANICY DZIAŁKI.
2. KONTYNUACJA ISTNIEJĄCEJ ZABUDOWY - ZACHOWANIE FORMY, BRYŁY BUDYNKU, POWTÓRZENIE ELEMENTÓW ELEWACJI ISTNIEJĄCYCH.
3. ZACHOWANIE WJAZDU NA DZIEDZINIEC (DROGA POŻAROWA) ORAZ MIEJSCA NA POJEMNIKI NA ŚMIECI.
4. MAKSYMALNE WYKORZYSTANIE POWIERZCHNI POD WARUNKIEM UŻYSKANIA ODSZTĘPSTWA OD WYKONKOW TECHNICZNYCH (ZABUDOWA NA GRANICY DZIAŁKI).

ROZWIĄZANIA

1. W PARTERZE ZAPROJEKTOWANO POWIERSZENIE BIUROWEJ O OK. 20m², PRZY ZACHOWANIU WJAZDU NA DZIEDZINIEC (DROGA POŻAROWA - PRZEJAZD O SZEROKOŚCI I WYSOKOŚCI 4,2m) ORAZ MIEJSCA NA POJEMNIKI NA ŚMIECI.
2. W POZIOMIE 1 PIĘTRA ZAPROJEKTOWANO POWIERSZENIE BIUROWEJ O OK. 100m².
3. W POZIOMIE 2 PIĘTRA ZAPROJEKTOWANO POWIERSZENIE POWIERZCHNI SALI SESYJNEJ O OK. 105m².
4. NA PODASZU ZAPROJEKTOWANO POWIERSZENIE POWIERZCHNI BIUROWEJ O OK. 80m².

WOJEWÓDZKI URZĄD
Ochrony Zabytków w Poznaniu
DELEGATURA w PIŁIE
64-920 Piła, ul. Śniadeckich 46
Tel. 667 332-07-15, 352-07-16
Kontakt 664443815 NIP 775-10-33-75*

BEZCZŁONKOWA DO SPRAW ZABEZPIECZEN
PRZECIWPÓŻAROWYCH
mł. bryg. inż. Sławna Nowak str. upr. 198/98
P. K. 25.03.2024
Zgodność projektu z wytycznymi i
ochrony przeciwpożarowej
STWIERDZIŁAM
ZAWYRZAŁAM

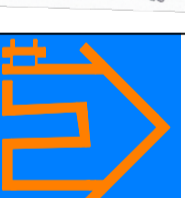

PRACOWNIA PROJEKTOWANIA I NADZORU BUDOWLANEGO
JACEK SEMRAŁ

64-920 PIŁA, UL. O.M. KOLBE 139/3, TEL. 601 956 826, e-mail: semrau@o2.pl