MIASTO PIŁA
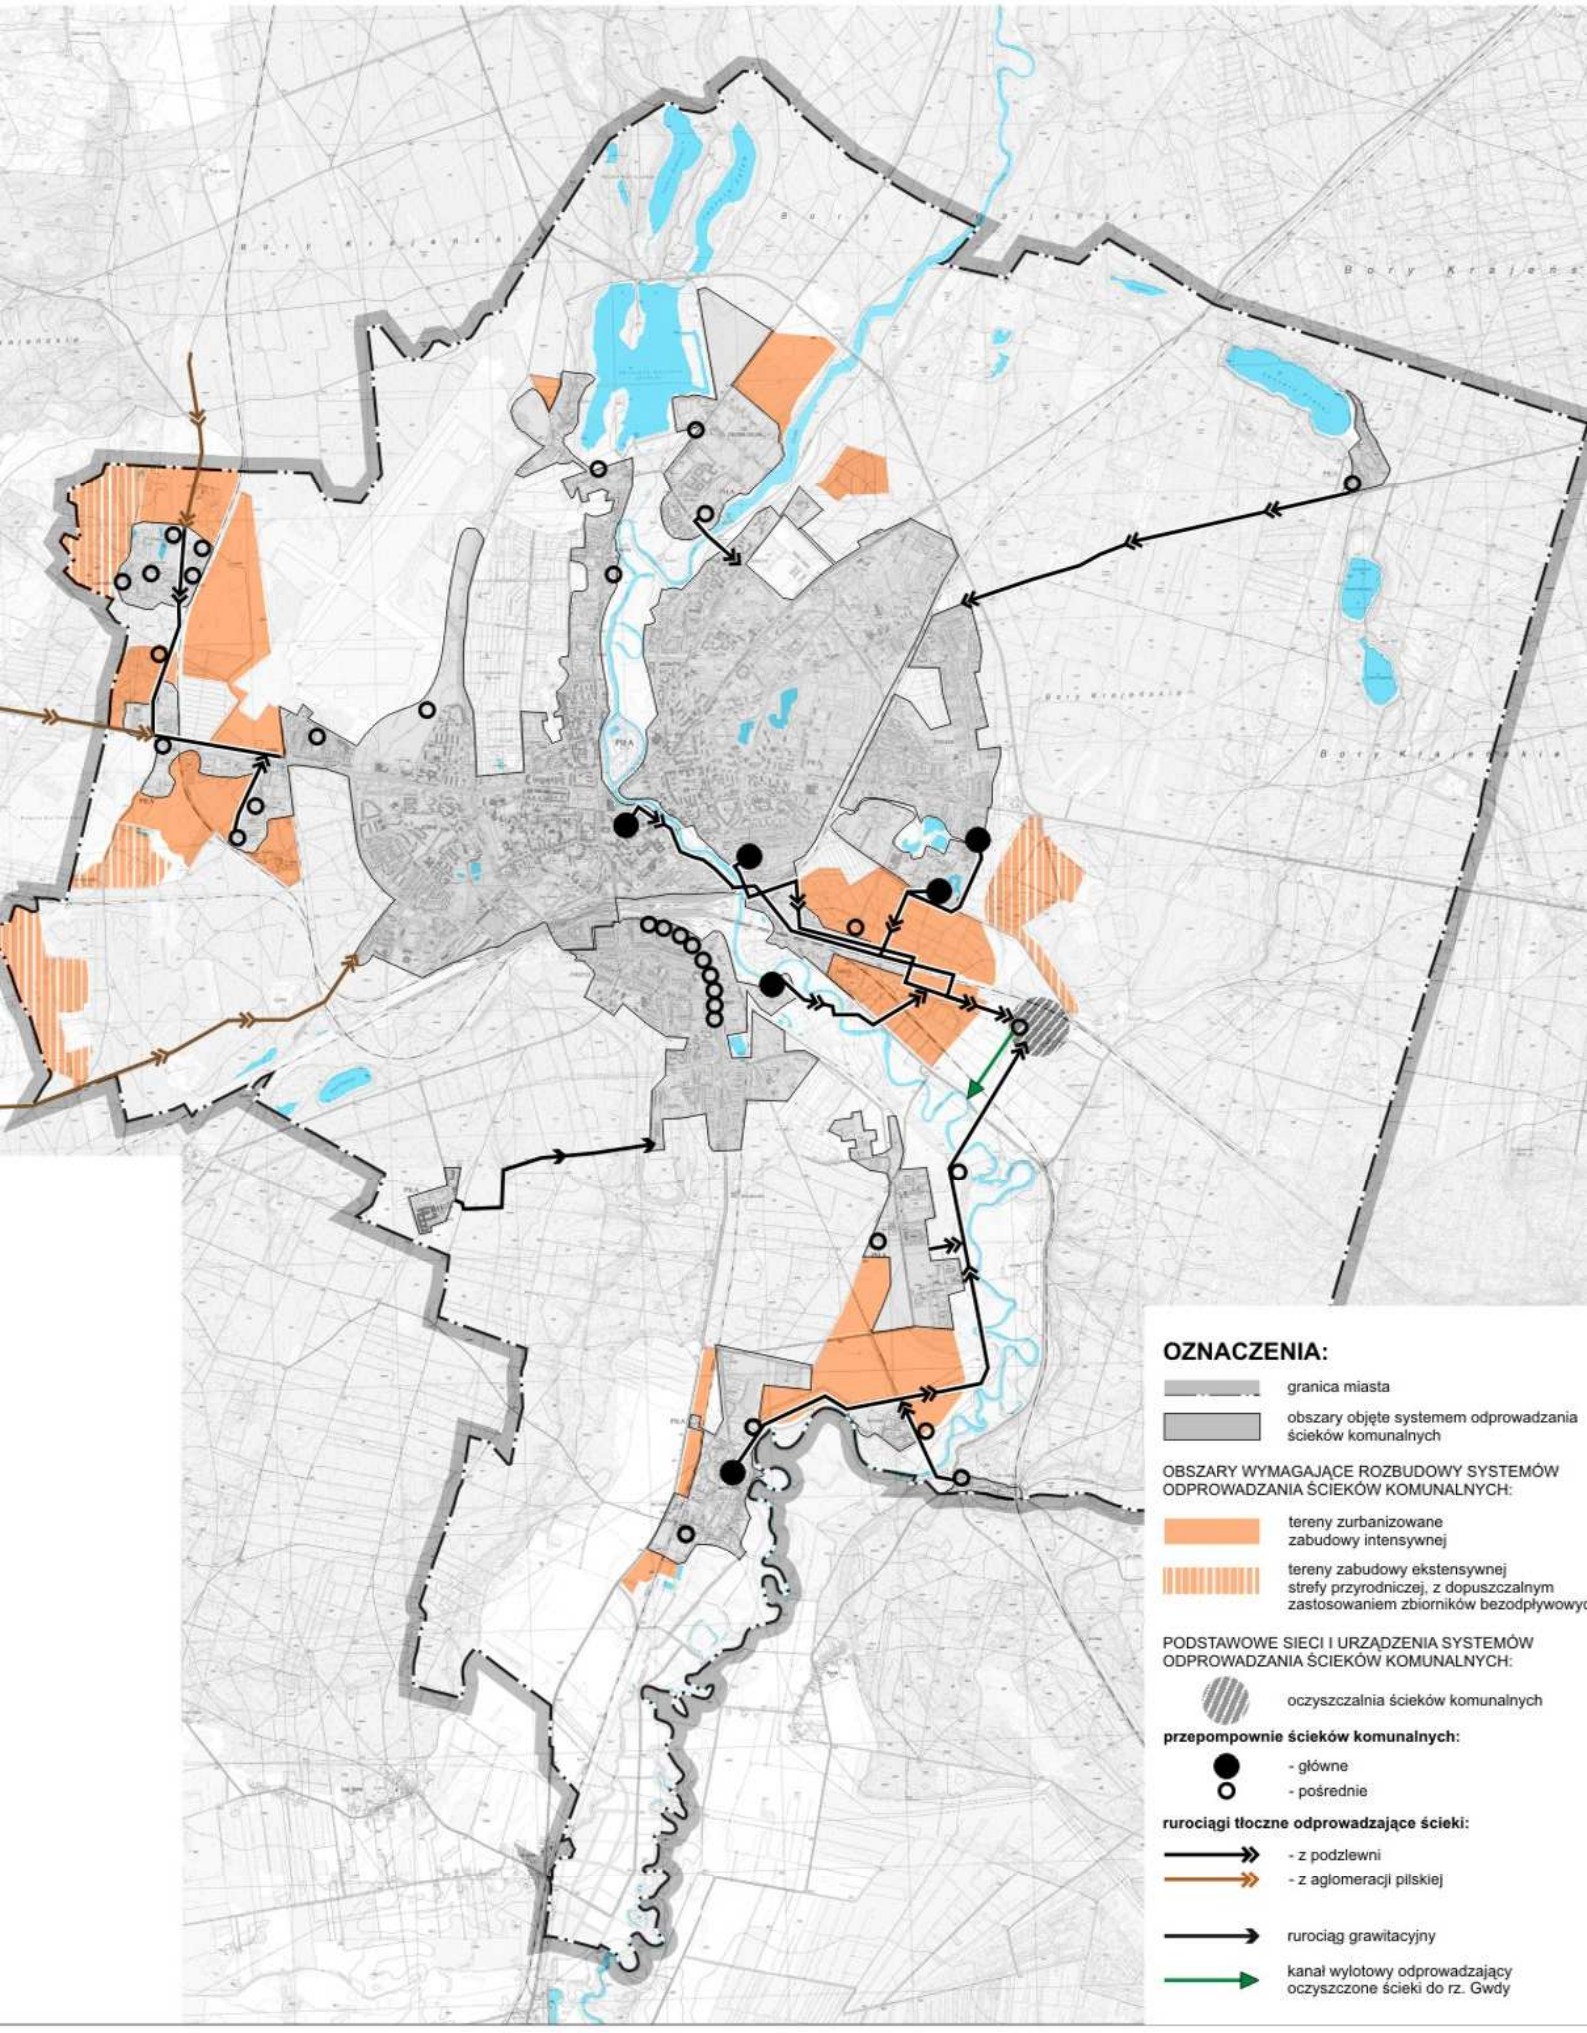
SCHEMAT ROZBUDOWY SYSTEMU ODPROWADZANIA ŚCIEKÓW KOMUNALNYCH