

ZARZĄDZENIE NR .....<sup>218(161)1P</sup>  
PREZYDENTA MIASTA PIŁY  
z dnia .....<sup>30 kwietnia 2018 r.</sup>

**w sprawie wyrażenia zgody na ustanowienie służebności przesyłu**

Na podstawie art. 30 ust. 1 i ust. 2 pkt 3 ustawy z 8 marca 1990 r. o samorządzie gminnym (Dz. U. z 2019 r. poz. 506), art. 13 ust. 1 ustawy z 21 sierpnia 1997 r. o gospodarce nieruchomościami (Dz. U. z 2018 r. poz. 2204 z późn. zm.), art. 305<sup>1</sup> ustawy z 23 kwietnia 1964 r. Kodeks cywilny (Dz. U. z 2018 r. poz. 1025 z późn. zm.) oraz § 7 uchwały Nr XXXIX/542/17 Rady Miasta Piły z 29 sierpnia 2017 r. w sprawie określenia zasad gospodarowania nieruchomościami (Dz. Urz. Woj. Wlkp. z 2017 r., poz. 5799 z 6 września 2017 r.), zarządza się, co następuje:

§ 1. 1. Wyraża się zgodę na ustanowienie służebności przesyłu na nieruchomościach oznaczonych geodezyjnie numerami działek:

- 1) **337** (obręb 36) o powierzchni **0,5690 ha**, położonej w Pile przy ul. Ceramicznej (*dr - drogi*), która zostanie ujawniona w księdze wieczystej nr **PO11/00007218/7<sup>1</sup>** prowadzonej przez Sąd Rejonowy w Pile,
- 2) **327/6** (obręb 36) o powierzchni **0,1152 ha**, położonej w Pile przy ul. Ceramicznej (*dr - drogi*), opisanej w księdze wieczystej nr **PO11/00004786/8** prowadzonej przez Sąd Rejonowy w Pile;

na rzecz Enea Operator Sp. z o. o. z siedzibą w Poznaniu (60-479) przy ul. Strzeszyńskiej 58, która zamierza wybudować i której własność stanowią będą urządzenia nienależące do części składowych nieruchomości, tj. elektroenergetyczne linie kablowe nn 0,4 kV, szafa kablowa i złącze kablowo-pomiarowe; polegającej na prawie korzystania z nieruchomości obciążonej w części o powierzchni 40,4 m<sup>2</sup>; w granicach lokalizacji urządzeń wskazanej na mapie informacyjnej stanowiącej załącznik do zarządzenia.

2. Ustanowienie służebności nastąpi odpłatnie, na czas nieokreślony.

3. Szczegółowe warunki ustanowienia służebności przesyłu zostaną określone w protokole z rokowań.

§ 2. Wykonanie zarządzenia powierza się Dyrektorowi Wydziału Gospodarki Nieruchomościami.

§ 3. Zarządzenie wchodzi w życie z dniem podpisania.


PREZYDENT MIASTA PIŁY  
dr inż. Piotr Głowski

<sup>1</sup> Aktualnie dla działki 337 nie jest prowadzona księga wieczysta. Zgodnie z wzmianką w dziale I-O księgi wieczystej PO11/00007218/7 zostanie ona ujawniona na podstawie wniosku Gminy Piła.

*W. Kubiś*

Uzgodniono pozytywnie pismem  
Prezydenta Miasta Piły  
znak: GNT.V.6853.171.2018  
z 5 kwietnia 2018 r.

PODINSPEKTOR  
Referatu Terenowo-Prawnego  
*Paweł Wępiński*

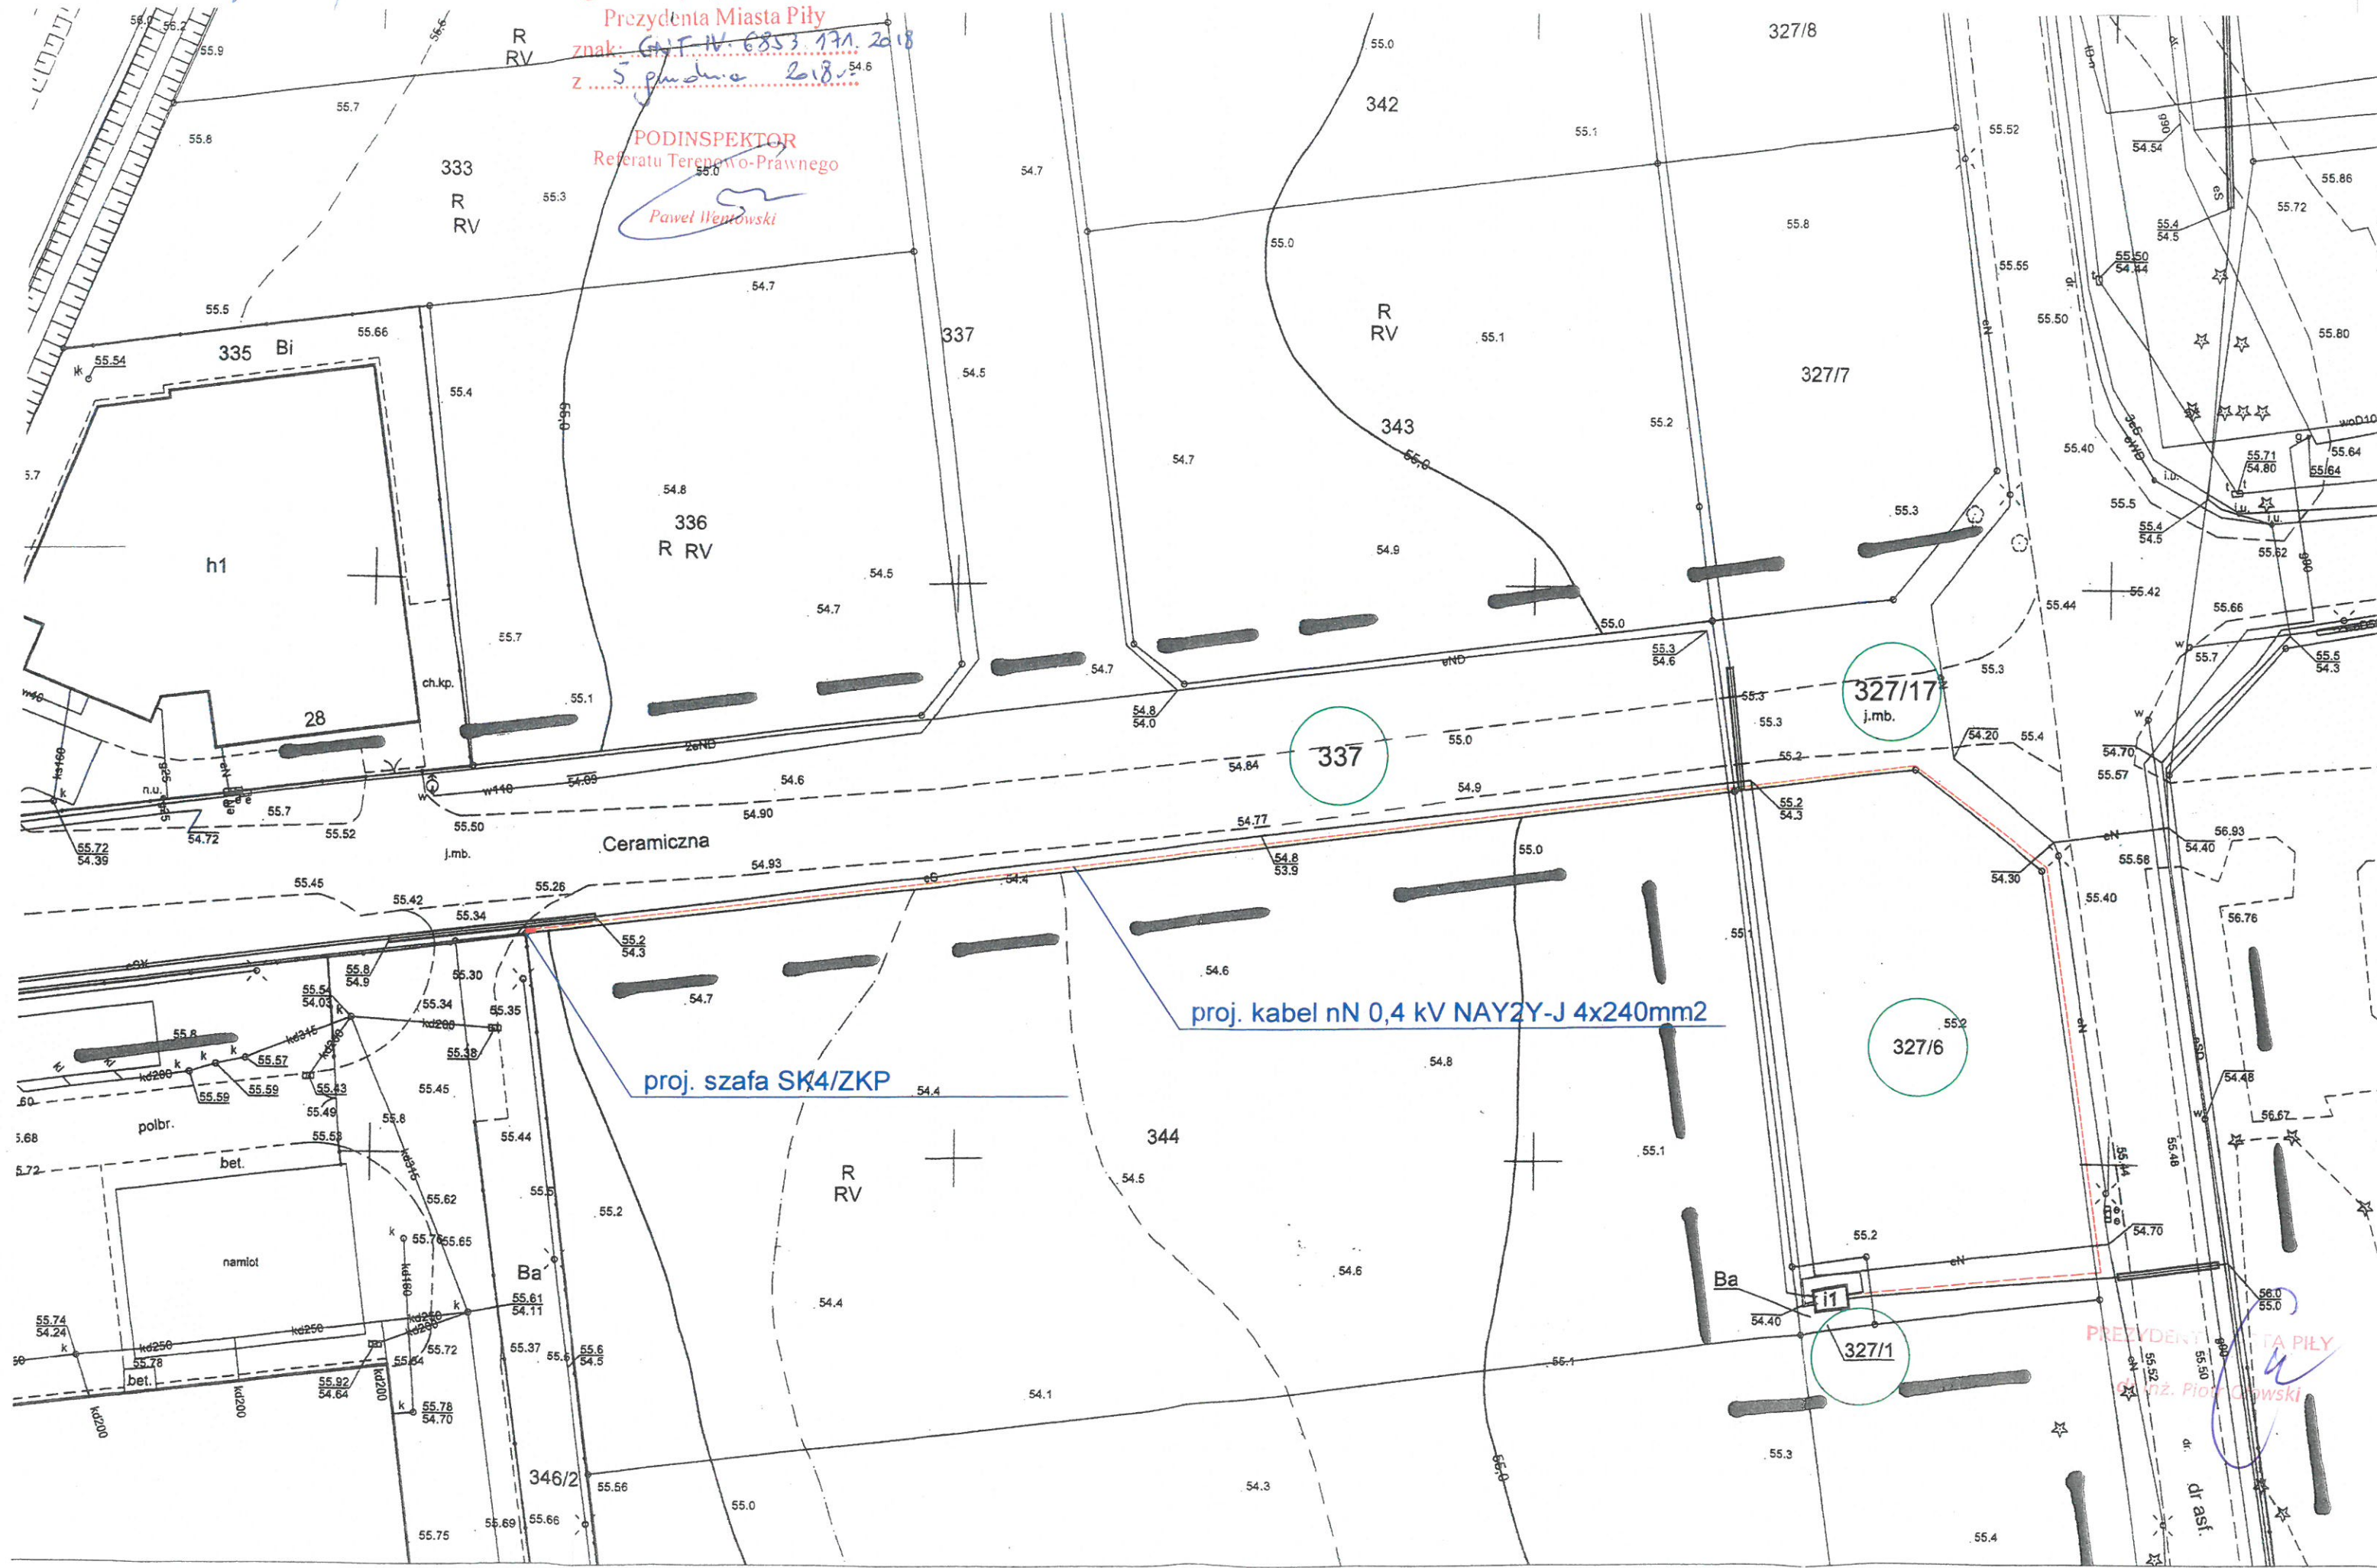

PREZYDENT MIASTA PIŁY  
*Grażyna Piotrowska*