ZAŁĄCZNIK
DO ZARZĄDZENIA NR 490(433)/18
PREZYDENTA MIASTA PIŁY
Z 8 października 2018 r.

Kopia mapy zasadniczej

Skala	*1:500*
Województwo:	*wielkopolskie*
Powiat:	*pilski*
Gmina:	*Piła-miasto*
Miejscowość:	*Piła*
Godło:	*6.193.10.03.4.2*
Układ współrz.	*2000/6*

Sygnatura:
WGK.6642.1.1277.2019

Poświadcza się zgodność niniejszej kopii z treścią materiału państwowego zasobu geodezyjnego i kartograficznego

STAROSTA PILSKI

MAPA ZASADNICZA
(Nazwa materiału zasobu)

P.3019.2014.21
(Identyfikator ewidencyjny materiału zasobu)

04-03-2019
(Data wykonania kopii)

(Imię, nazwisko i podpis osoby reprezentującej organ)

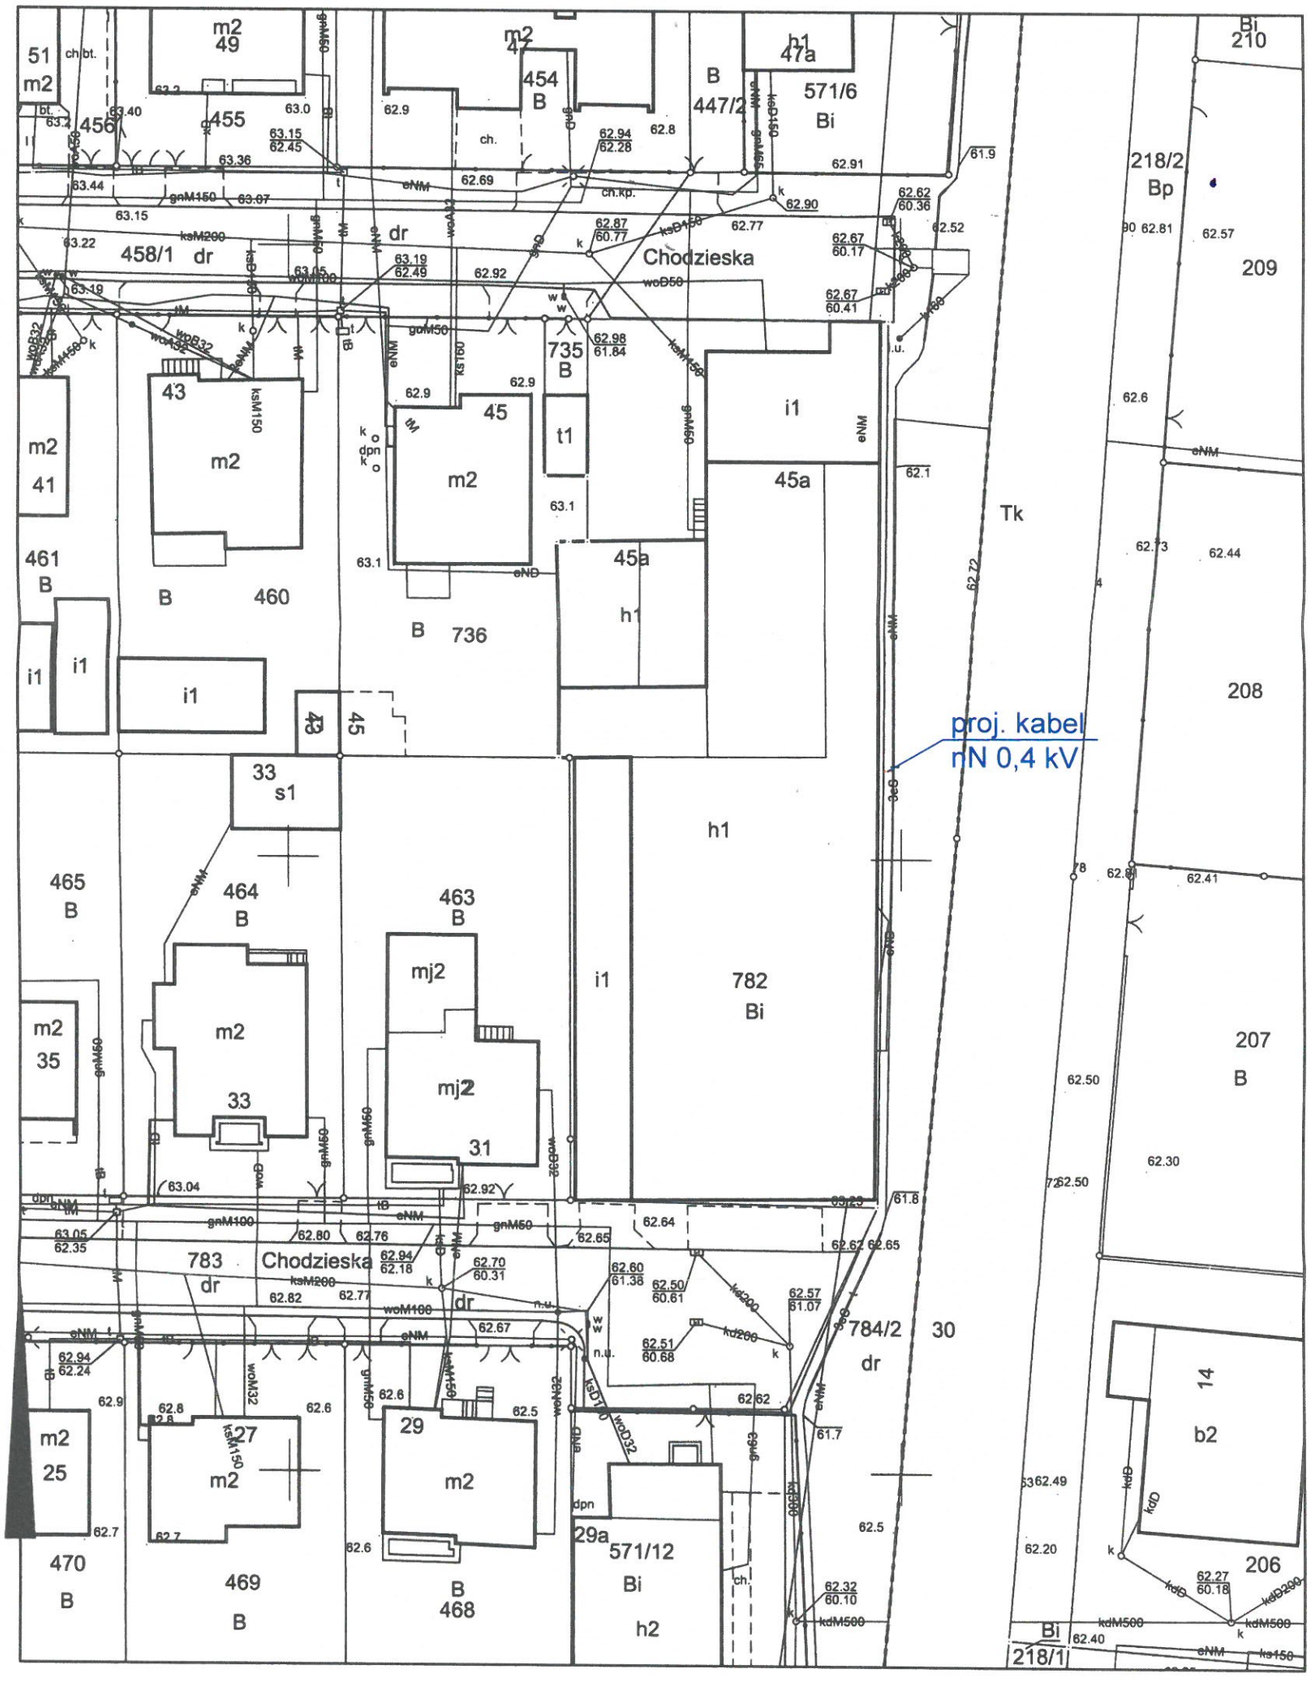

w z. PREZYDENTA MIASTA
Krzysztof Szewc
Zastępca Prezydenta