


Projektant	mgr inż. Emilia Wojska upr. proj. WK/P0467/PWOE/17	№ rysunku	1
zaj. dokumentacji:	PT-przyłącze elektroenergetyczne nN 0,4 kV	Investor	ENEA Operator Sp. z o.o. Oddział Dystrybucji Poznań, Rejon Dystrybucji Pila al. Poznańska 34, 64-920 Pila
pojazdów elektrycznych Pila al. Powstańców Wielkopolskich 203 dz. 46/10, 46/11			

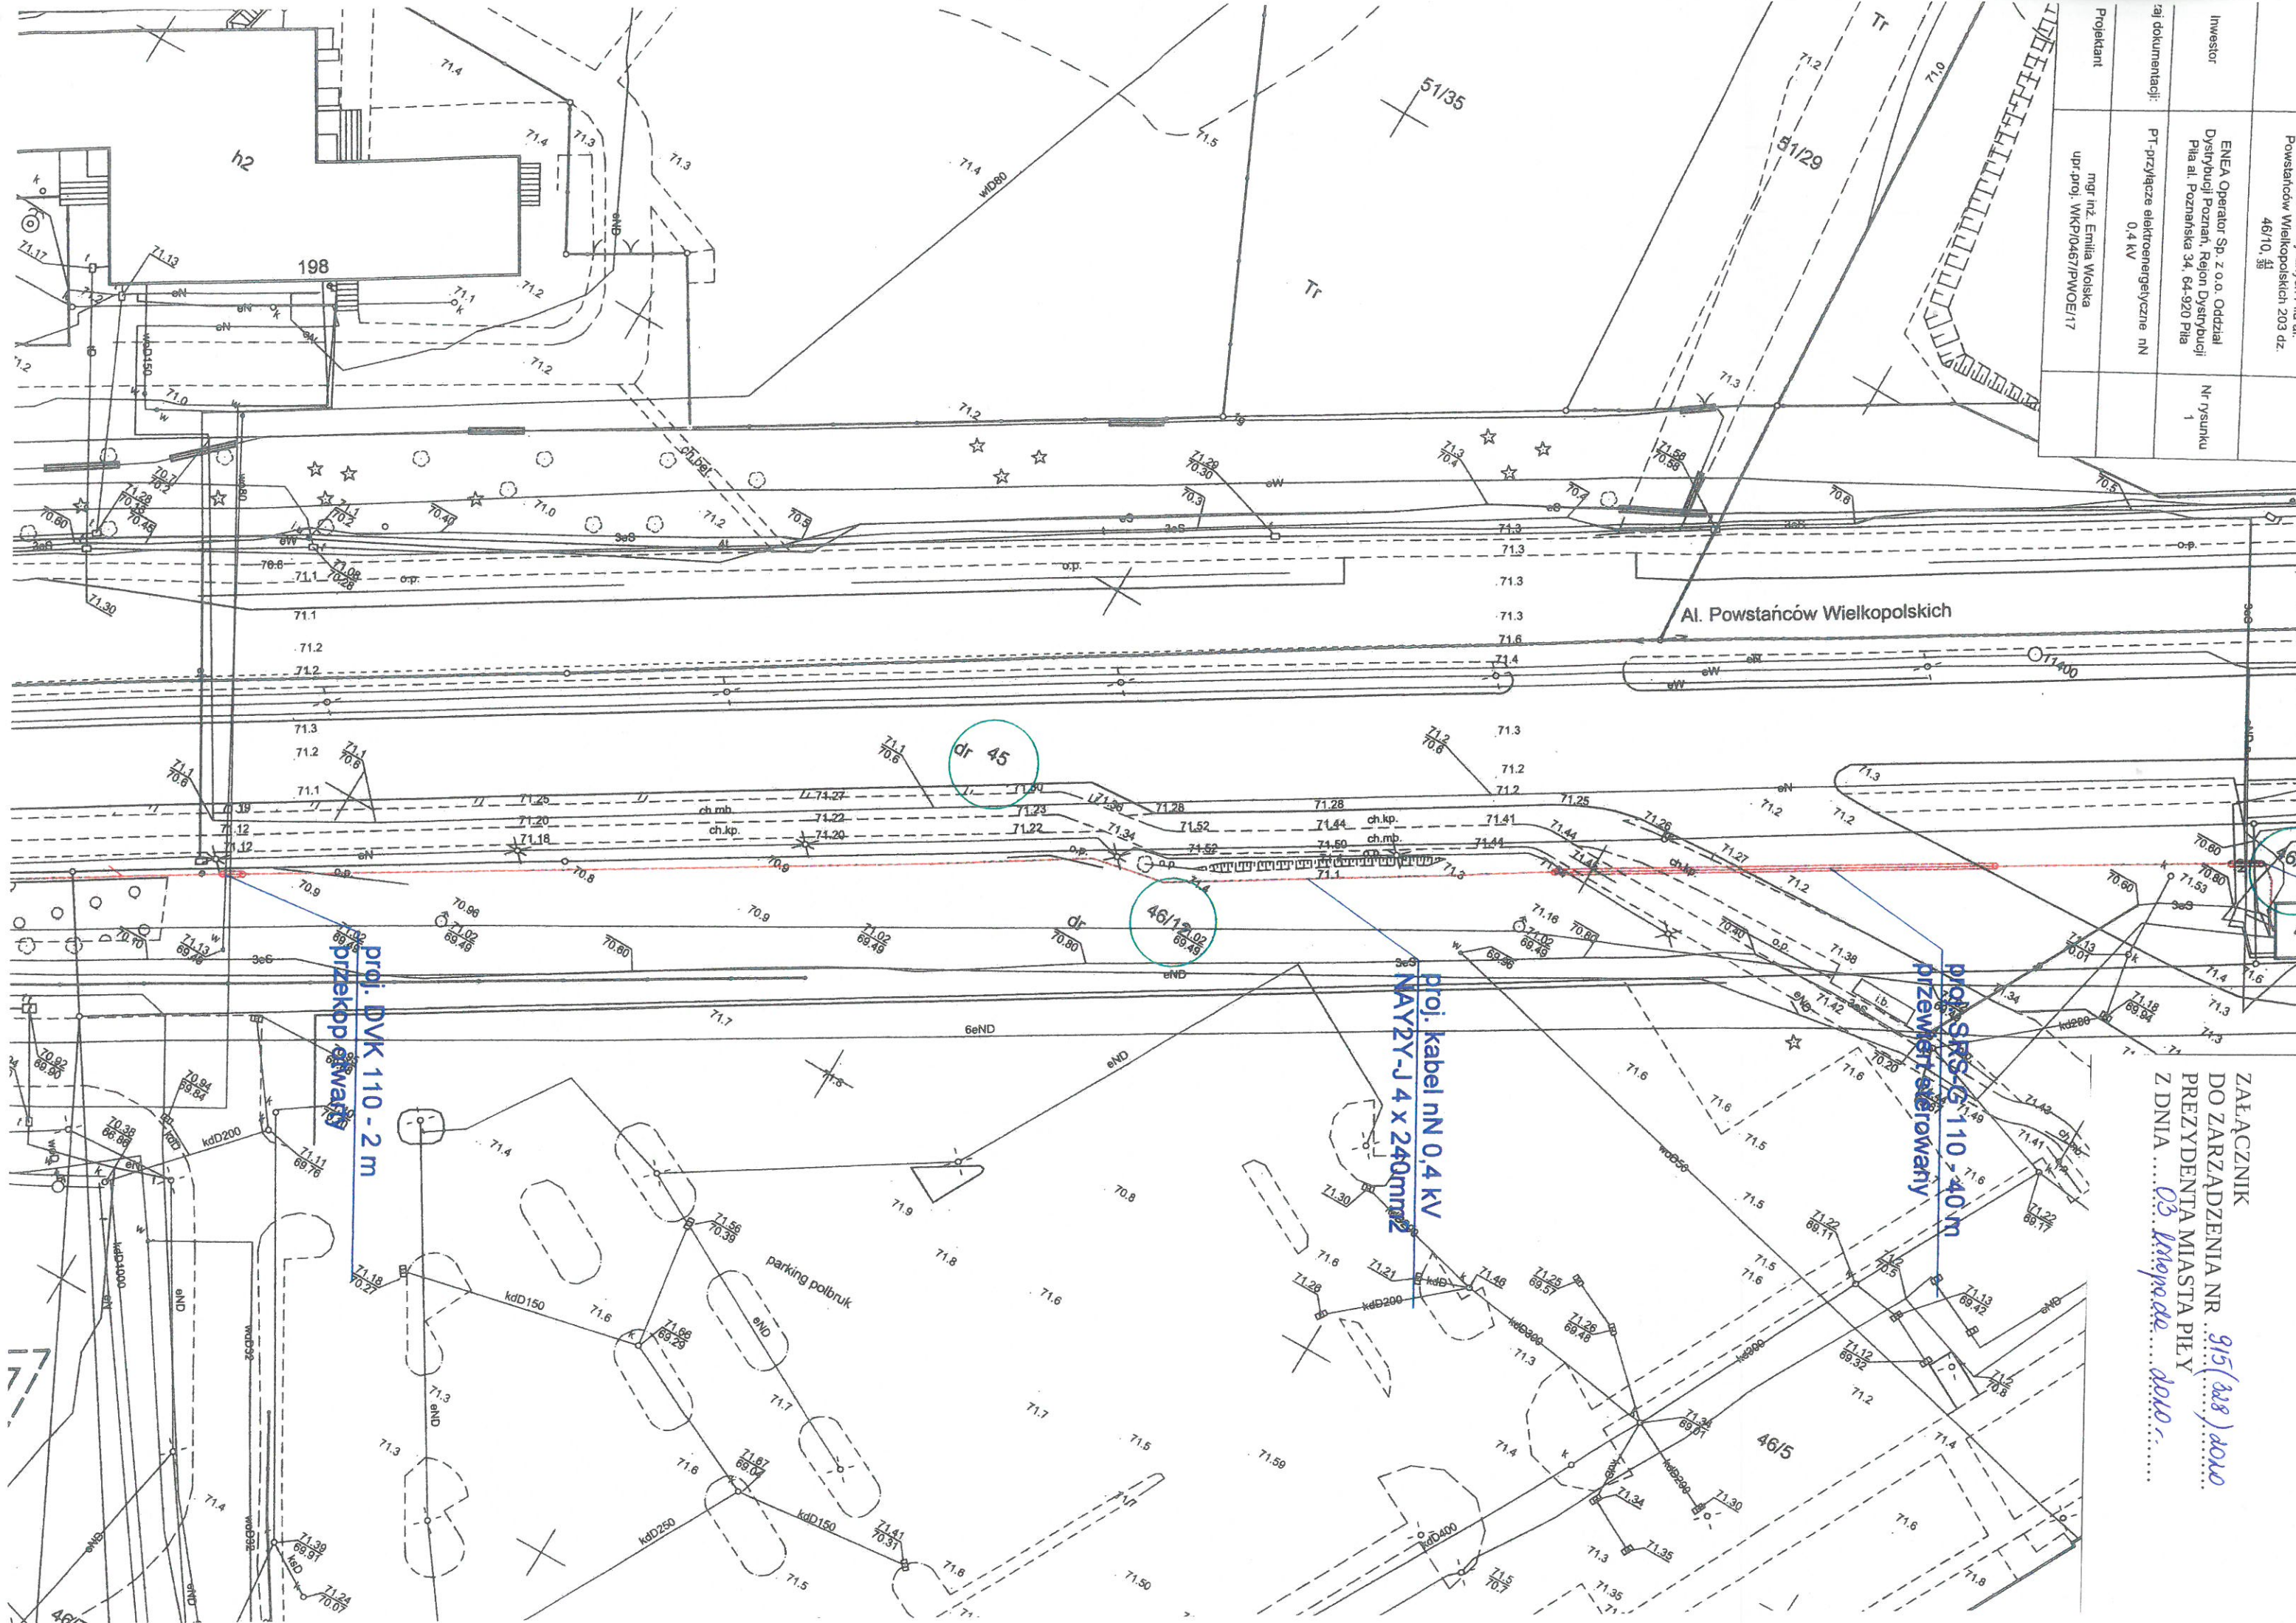

ZAŁĄCZNIK  
DO ZARZĄDZENIA NR. 915 (228) 2020  
PREZYDENTA MIASTA PILEY  
Z DNIA 03.11.2020 r. 2020