Uzgodniono pozytywni
Prezydenta Miasta
znak: GM-N.6853.
z 26 października
INSPEKTOR
Referatu Terenowo-Prav
Agnieszka Zaremba

ZAŁĄCZNIK
DO ZARZĄDZENIA NR 966(37P)2020
PREZYDENTA MIASTA PIŁY
Z DNIA 08 grudnia 2020 r.

Kopia mapy zasadniczej

Skala	*1:500*
Województwo:	*wielkopolskie*
Powiat:	*pilski*
Gmina:	*Piła - miasto*
Miejscowość:	*PIŁA 39*
Godło:	*6.193.10.23.2.2*
Układ współrz.	*2000/6*

Sygnatura:
WGK.6642.1.4488.2020

mgr inż. Dorota Jarnis
upr. bud. nr WKP/0139/POOS/12
do projektowania bez ograniczeń w specjalności instalacyjnej w zakresie sieci, instalacji i urządzeń cieplnych, wentylacyjnych, gazowych wodociągowych i kanalizacyjnych

MAPA ZASADNICZA
(Nazwa materiału zasobu)

P.3019.2014.21
(Identyfikator ewidencyjny materiału zasobu)

15-09-2020
(Data wykonania kopii)
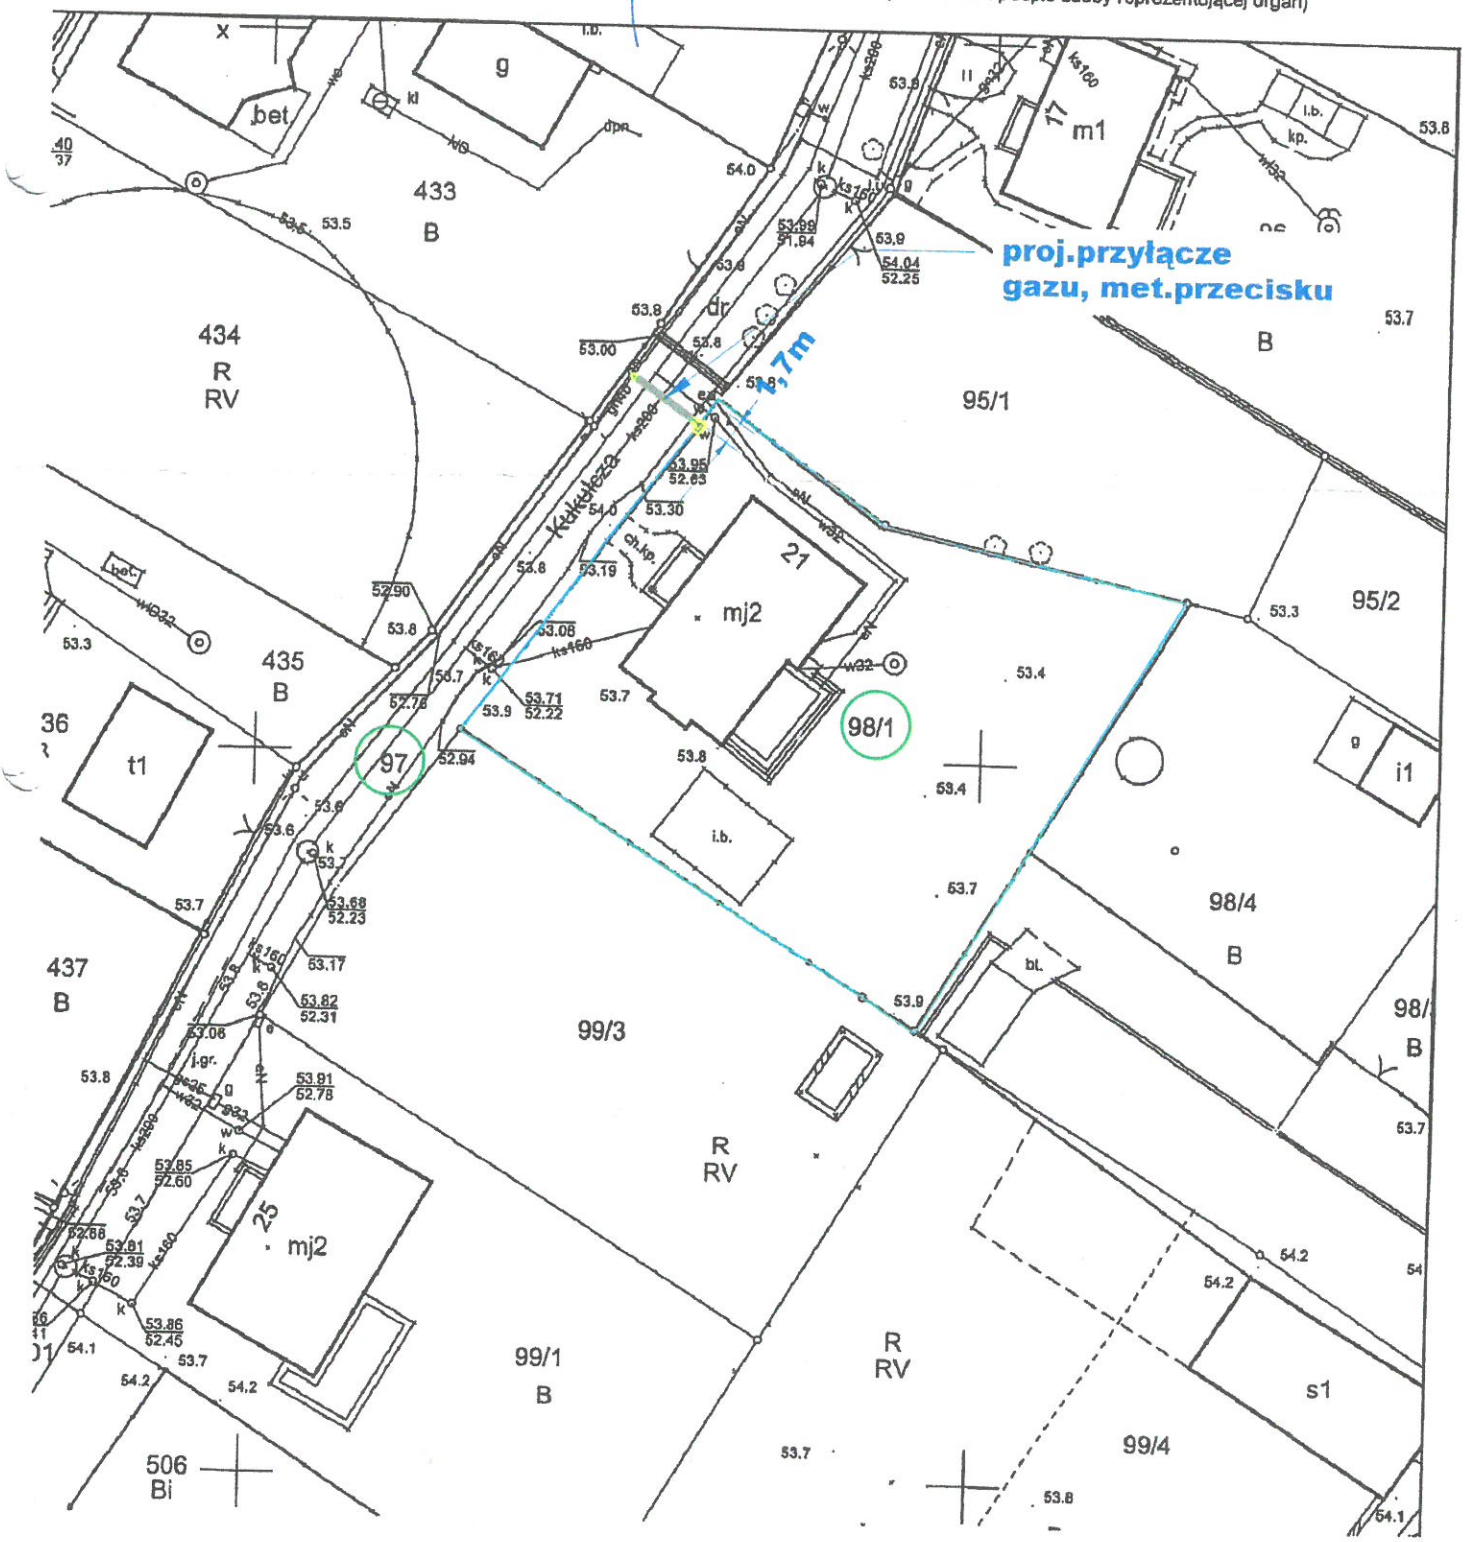
(Imię, nazwisko i podpis osoby reprezentującej organ)