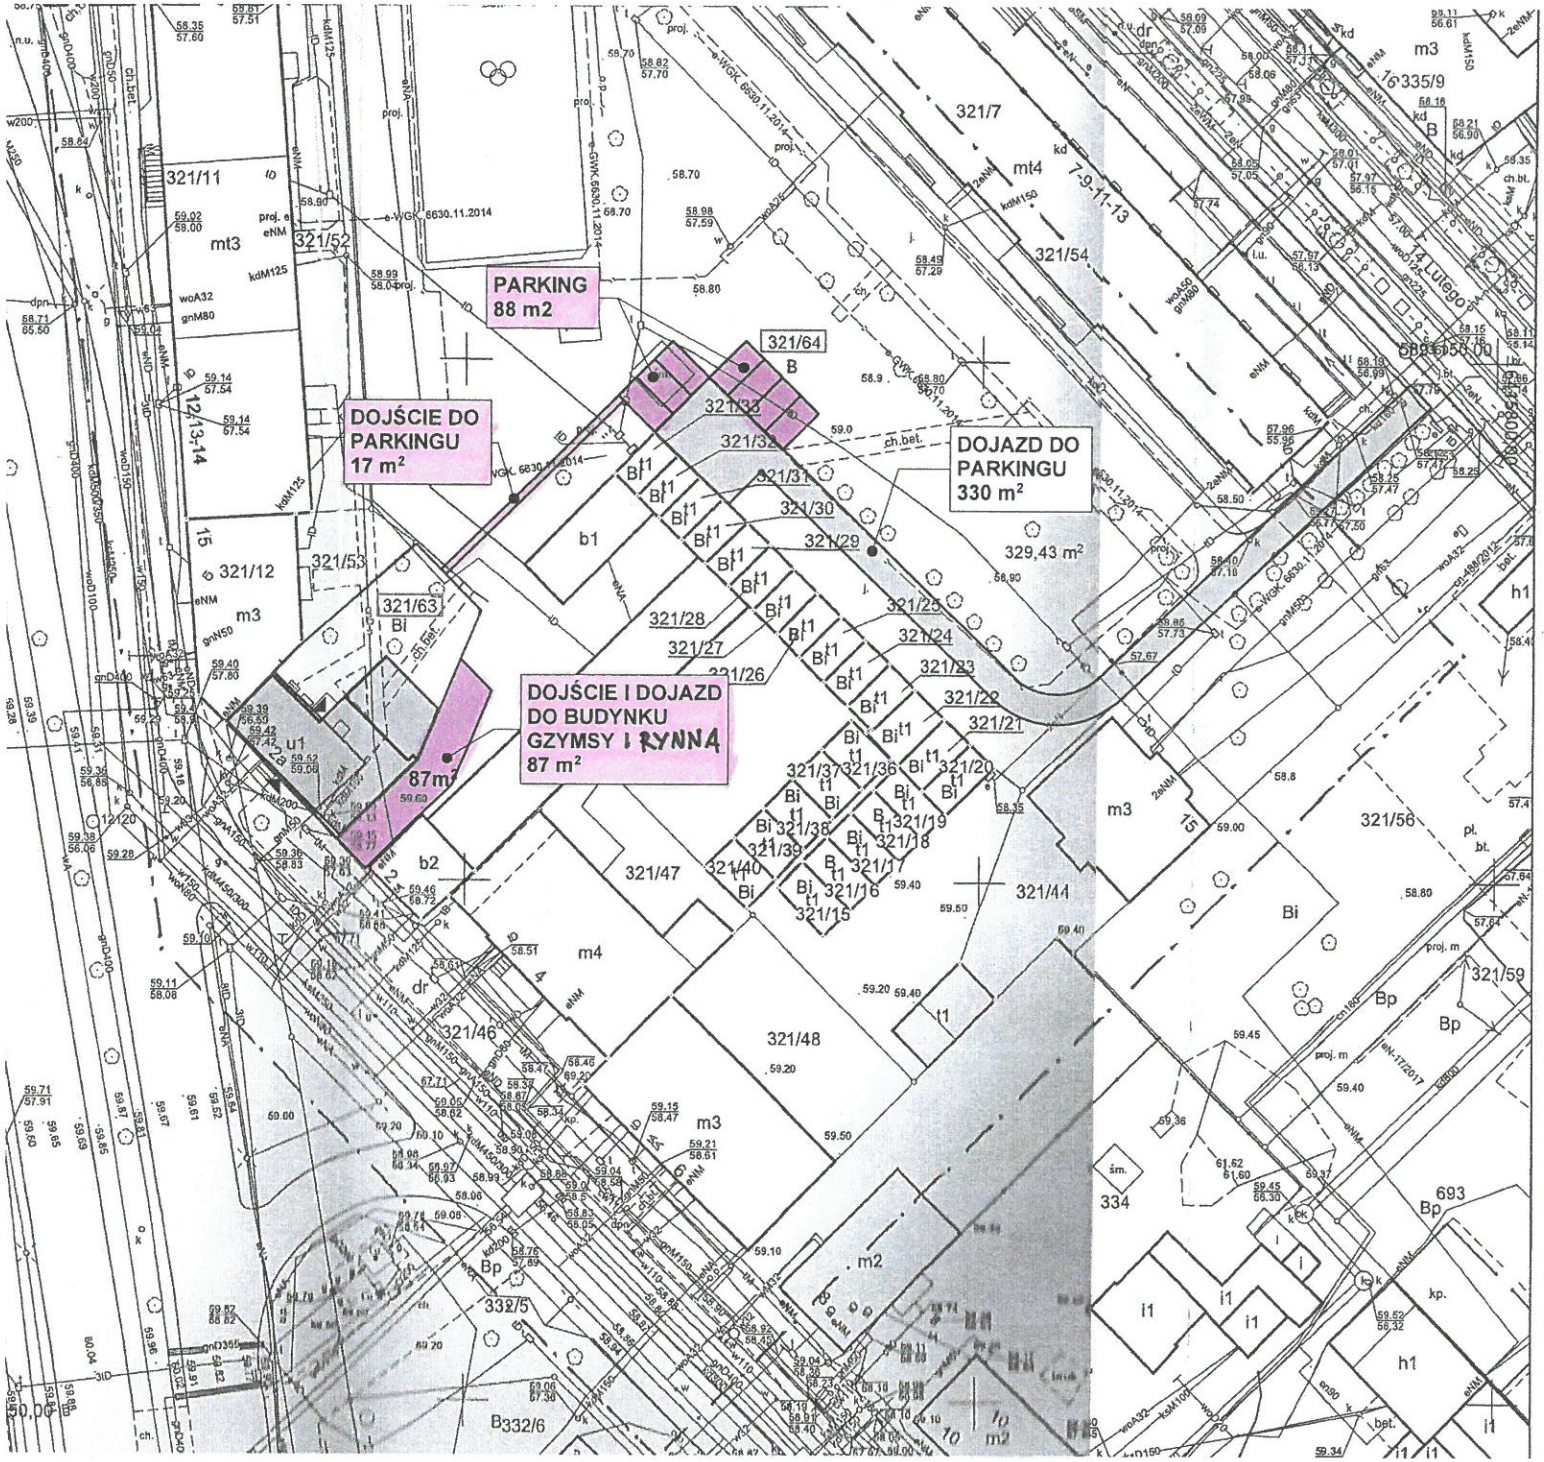

MAPA DO CELÓW PROJEKTOWYCH Kopia mapy zasadniczej		
Oznaczenie kancelaryjne zgłoszenia pracy geodezyjnej		WGK.6640.1.3311.2018
Godło mapy: 6.194.10.18.34		
Nazwa miejscowości: Piła		
Położenie: ul. Kwiatowa dz. 321/63, 321/64		
Jednostka ewidencyjna	Identyfikator	301901_1
	nazwa	Piła
Obręb ewidencyjny	Identyfikator	0018
	nazwa	Piła
Skala mapy		1:500
Nazwa układu współrzędnych	prostokątnych płaskich	2000/6
	Układ wysokości	Kronsztadt 86
Oznaczenie granic obszaru, który był przedmiotem aktualizacji		
Informacje o służebnościach gruntowych mających wpływ na zagospodarowanie gruntów, zlokalizowanych w granicach projektowanej inwestycji		Nie badano
Data wykonania mapy		29.01.2019

„Geo-Zet" Tadeusz Zdzuj
USŁUGI GEODEZYJNE
ul. Oś. Leśne 9, 64-611 SMIŁOWO
tel. kom. 0608 357 035
REGON 570010050, NIP 764-118-48-42
nazwa / imię i nazwisko wykonawcy /

Zdzuj Tadeusz
nazwisko geodety uprawnionego,

Tadeusz Zdzuj GEODETA nr 761/90
podpis geodety i nr uprawnień

Poświadcza się, że niniejszy dokument został opracowany w wyniku prac geodezyjnych i kartograficznych, których rezultaty zawiera operat techniczny wpisany do ewidencji materiałów państwowego zasobu geodezyjnego i kartograficznego

STAROSTA Pi
P.3019.2019
(Identyfikator ewidencyjny materiału zasa
2019-07-05
(Data wpisania operatu technicznego do e
(imię, nazwisko i podpis osoby re

Małgor
Urzędnik Państwowy
Referent

ZAŁĄCZNIK
DO ZARZĄDZENIA NR 1092(101)/21
PREZYDENTA MIASTA PIŁY
Z DNIA 30 marca 2021 r.