ZAŁĄCZNIK
DO ZARZĄDZENIA NR 1114(123)21
PREZYDENTA MIASTA PIŁY
Z DNIA 13 lipca 2021 r.

Kopia mapy zasadniczej

Uzgodniono pozytywnie pismem
Prezydenta Miasta Piły
znak: GAT-IV.6853.101.2020
z 4 stycznia 2021 r.

Młodszy Referent
Referatu Terenowo-Prawnego
Katarzyna Dworska

Skala	1:500
Województwo:	wielkopolskie
Powiat:	pilski
Gmina:	Piła-miasto
Miejscowość:	Piła
Godło:	6.194.10.19.2.4, 6.194.10.20.1.3
Układ współrz.	2000/6

Sygnatura:
WGK.6642.1.4875.2020

Poświ
z trej
g

(nazwa materiału zasobu)

P.3019.2014.21
(identyfikator ewidencyjny materiału zasobu)

06-10-2020
(Data wykonania kopii)
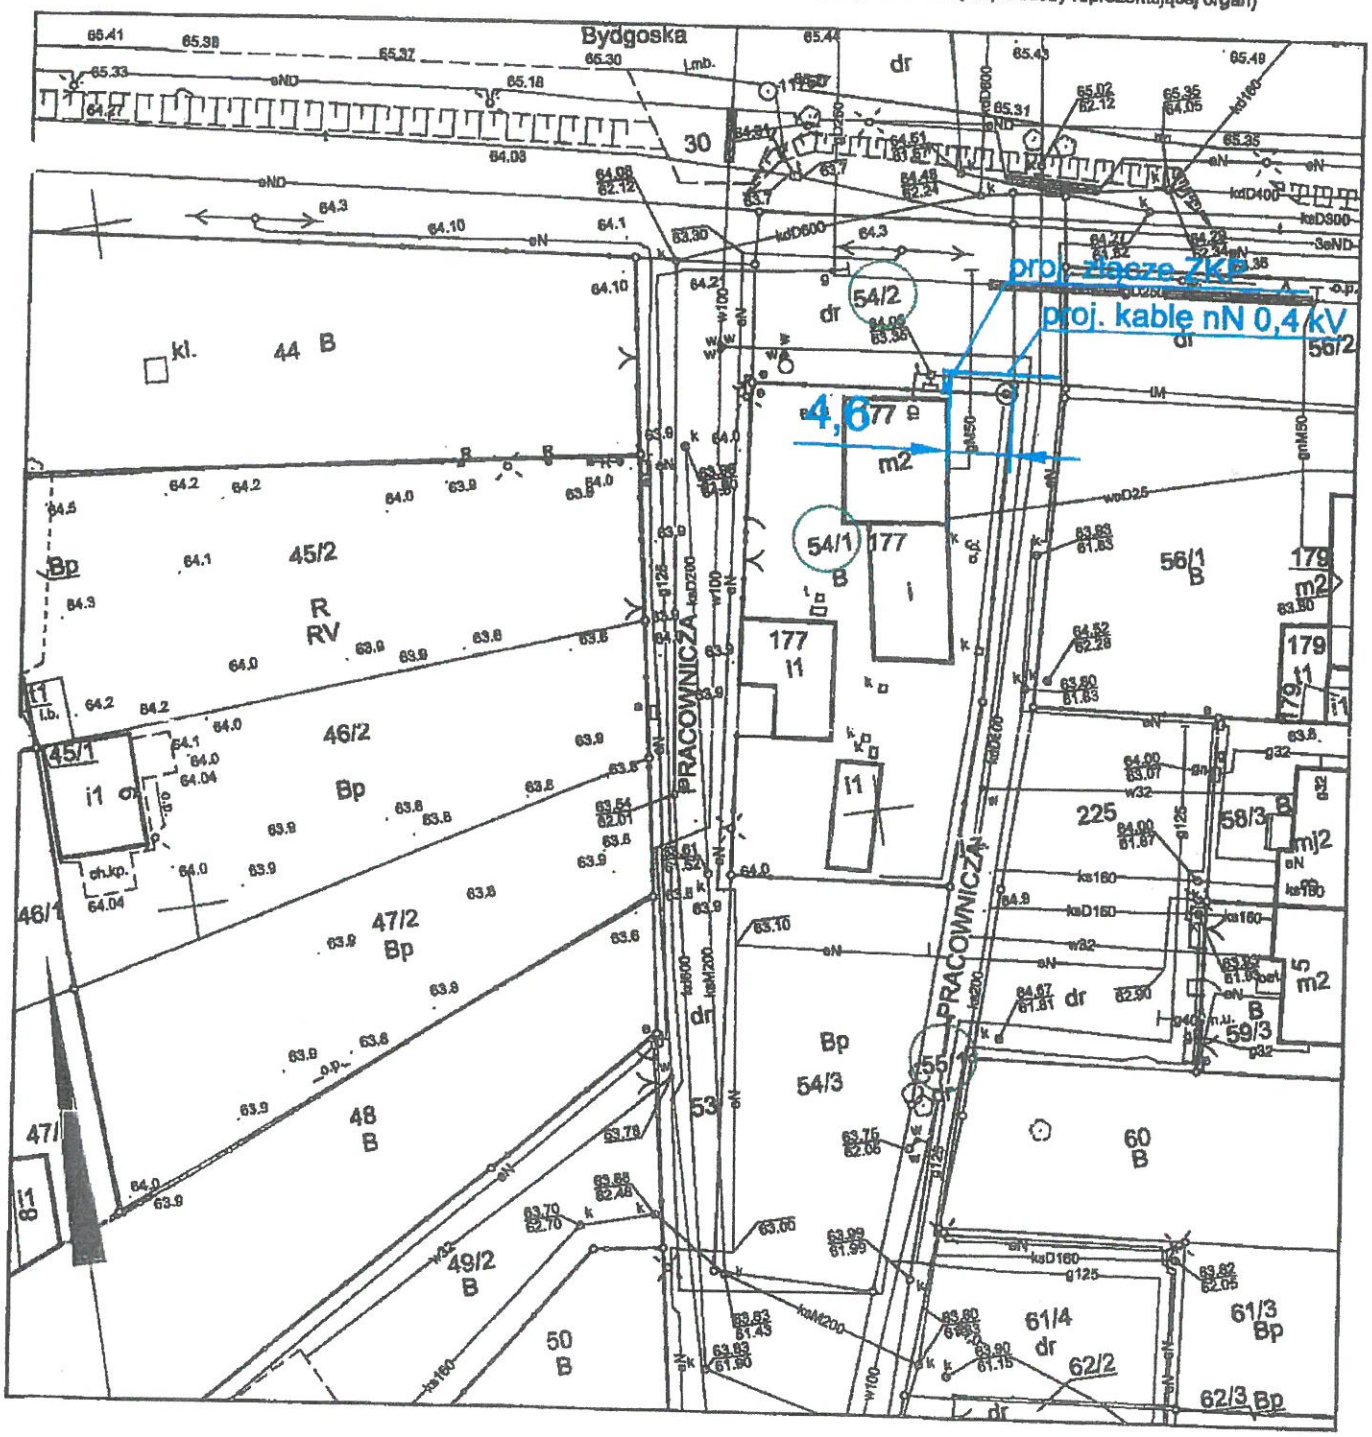
(imię, nazwisko i podpis osoby reprezentującej organ)