


ZAŁĄCZNIK
 DO ZARZĄDZENIA NR 1241(250)LI
 PREZYDENTA MIASTA PIŁY
 Z DNIA 00 sierpnia 2011 r.

INSPEKTOR
 Referatu Terenowo-Prawnego
Agnieszka Zaremba

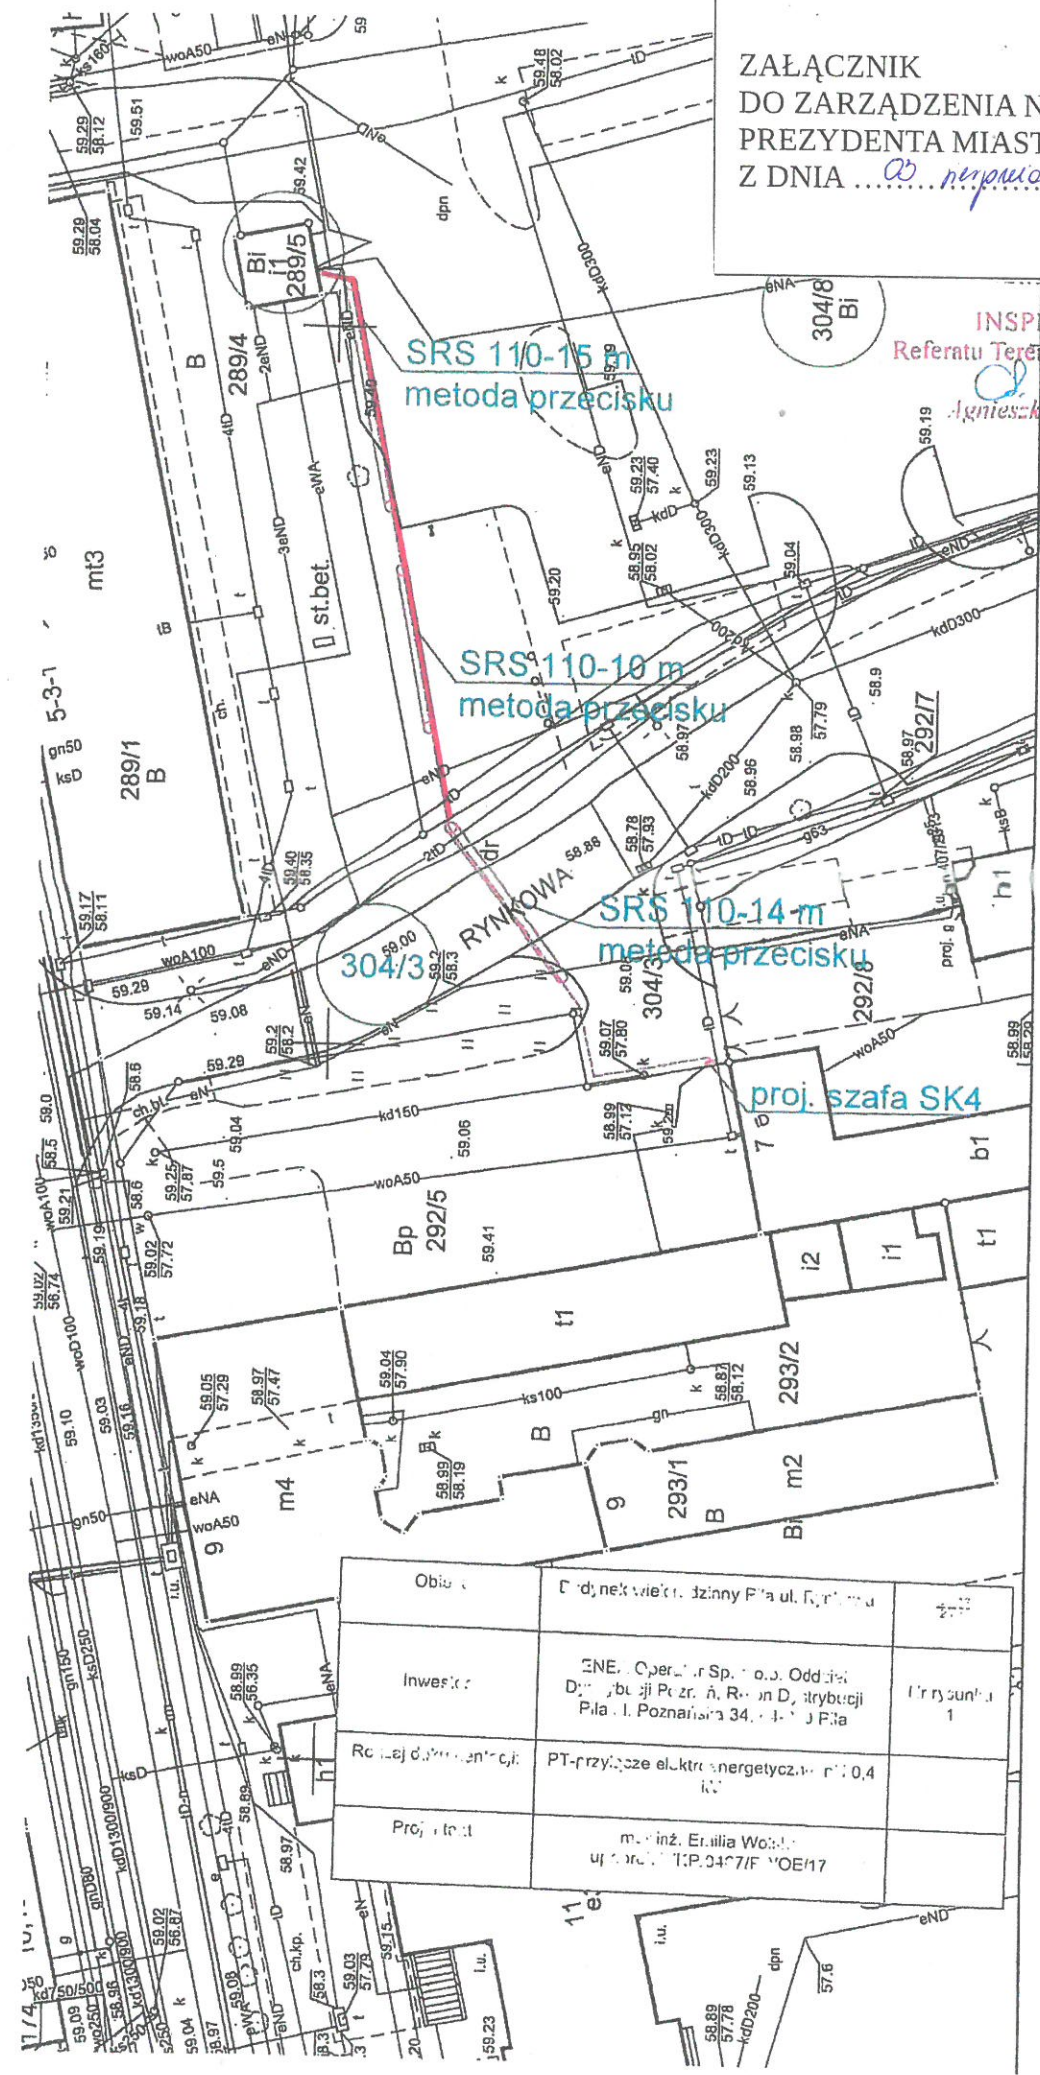

Inwestor	ENE - Operator Sp. z o.o. Oddział Dystrybucji Pocz. A. R. w Dystrybucji Pila ul. Poznańska 34, 61-100 Pila	Urządzenie 1
Rodzaj dokumentacji	PT-przyłącze elektroenergetyczne nr 0.4	
