


Uzgodniono p... tywnie pismem  
Prezydenta Miasta Piły  
znak: G.M.-N.6852.95.2021  
z... 18. stycznia... 2021.

INSPEKTOR  
Referatu Terenowo-Prawnego  
Agnieszka Zaremba

Poswiadcza się zgodność niniejszej kopii  
z treścią materiału państwowego zasobu  
geodezyjnego i kartograficznego  
STAROSTA PILSKI  
MAPA ZASADNICZA  
(Nazwa materiału zasobu)  
P 3019.2014.21  
(Identyfikator ewidencyjny materiału zasobu)  
17-06-2021  
(Data wykonania kopii)

Kopia mapy zasadniczej  
Skala 1:500  
Województwo: wielkopolskie  
Powiat: pilski  
Gmina: Piła-miasto  
Miejscowość: Piła  
Godło: 6.193.10.18.2.4, 6.193.10.18.4.2  
Układ współrz. 2000/6  
Sygnatura: WGK.6642.1.3436.2021

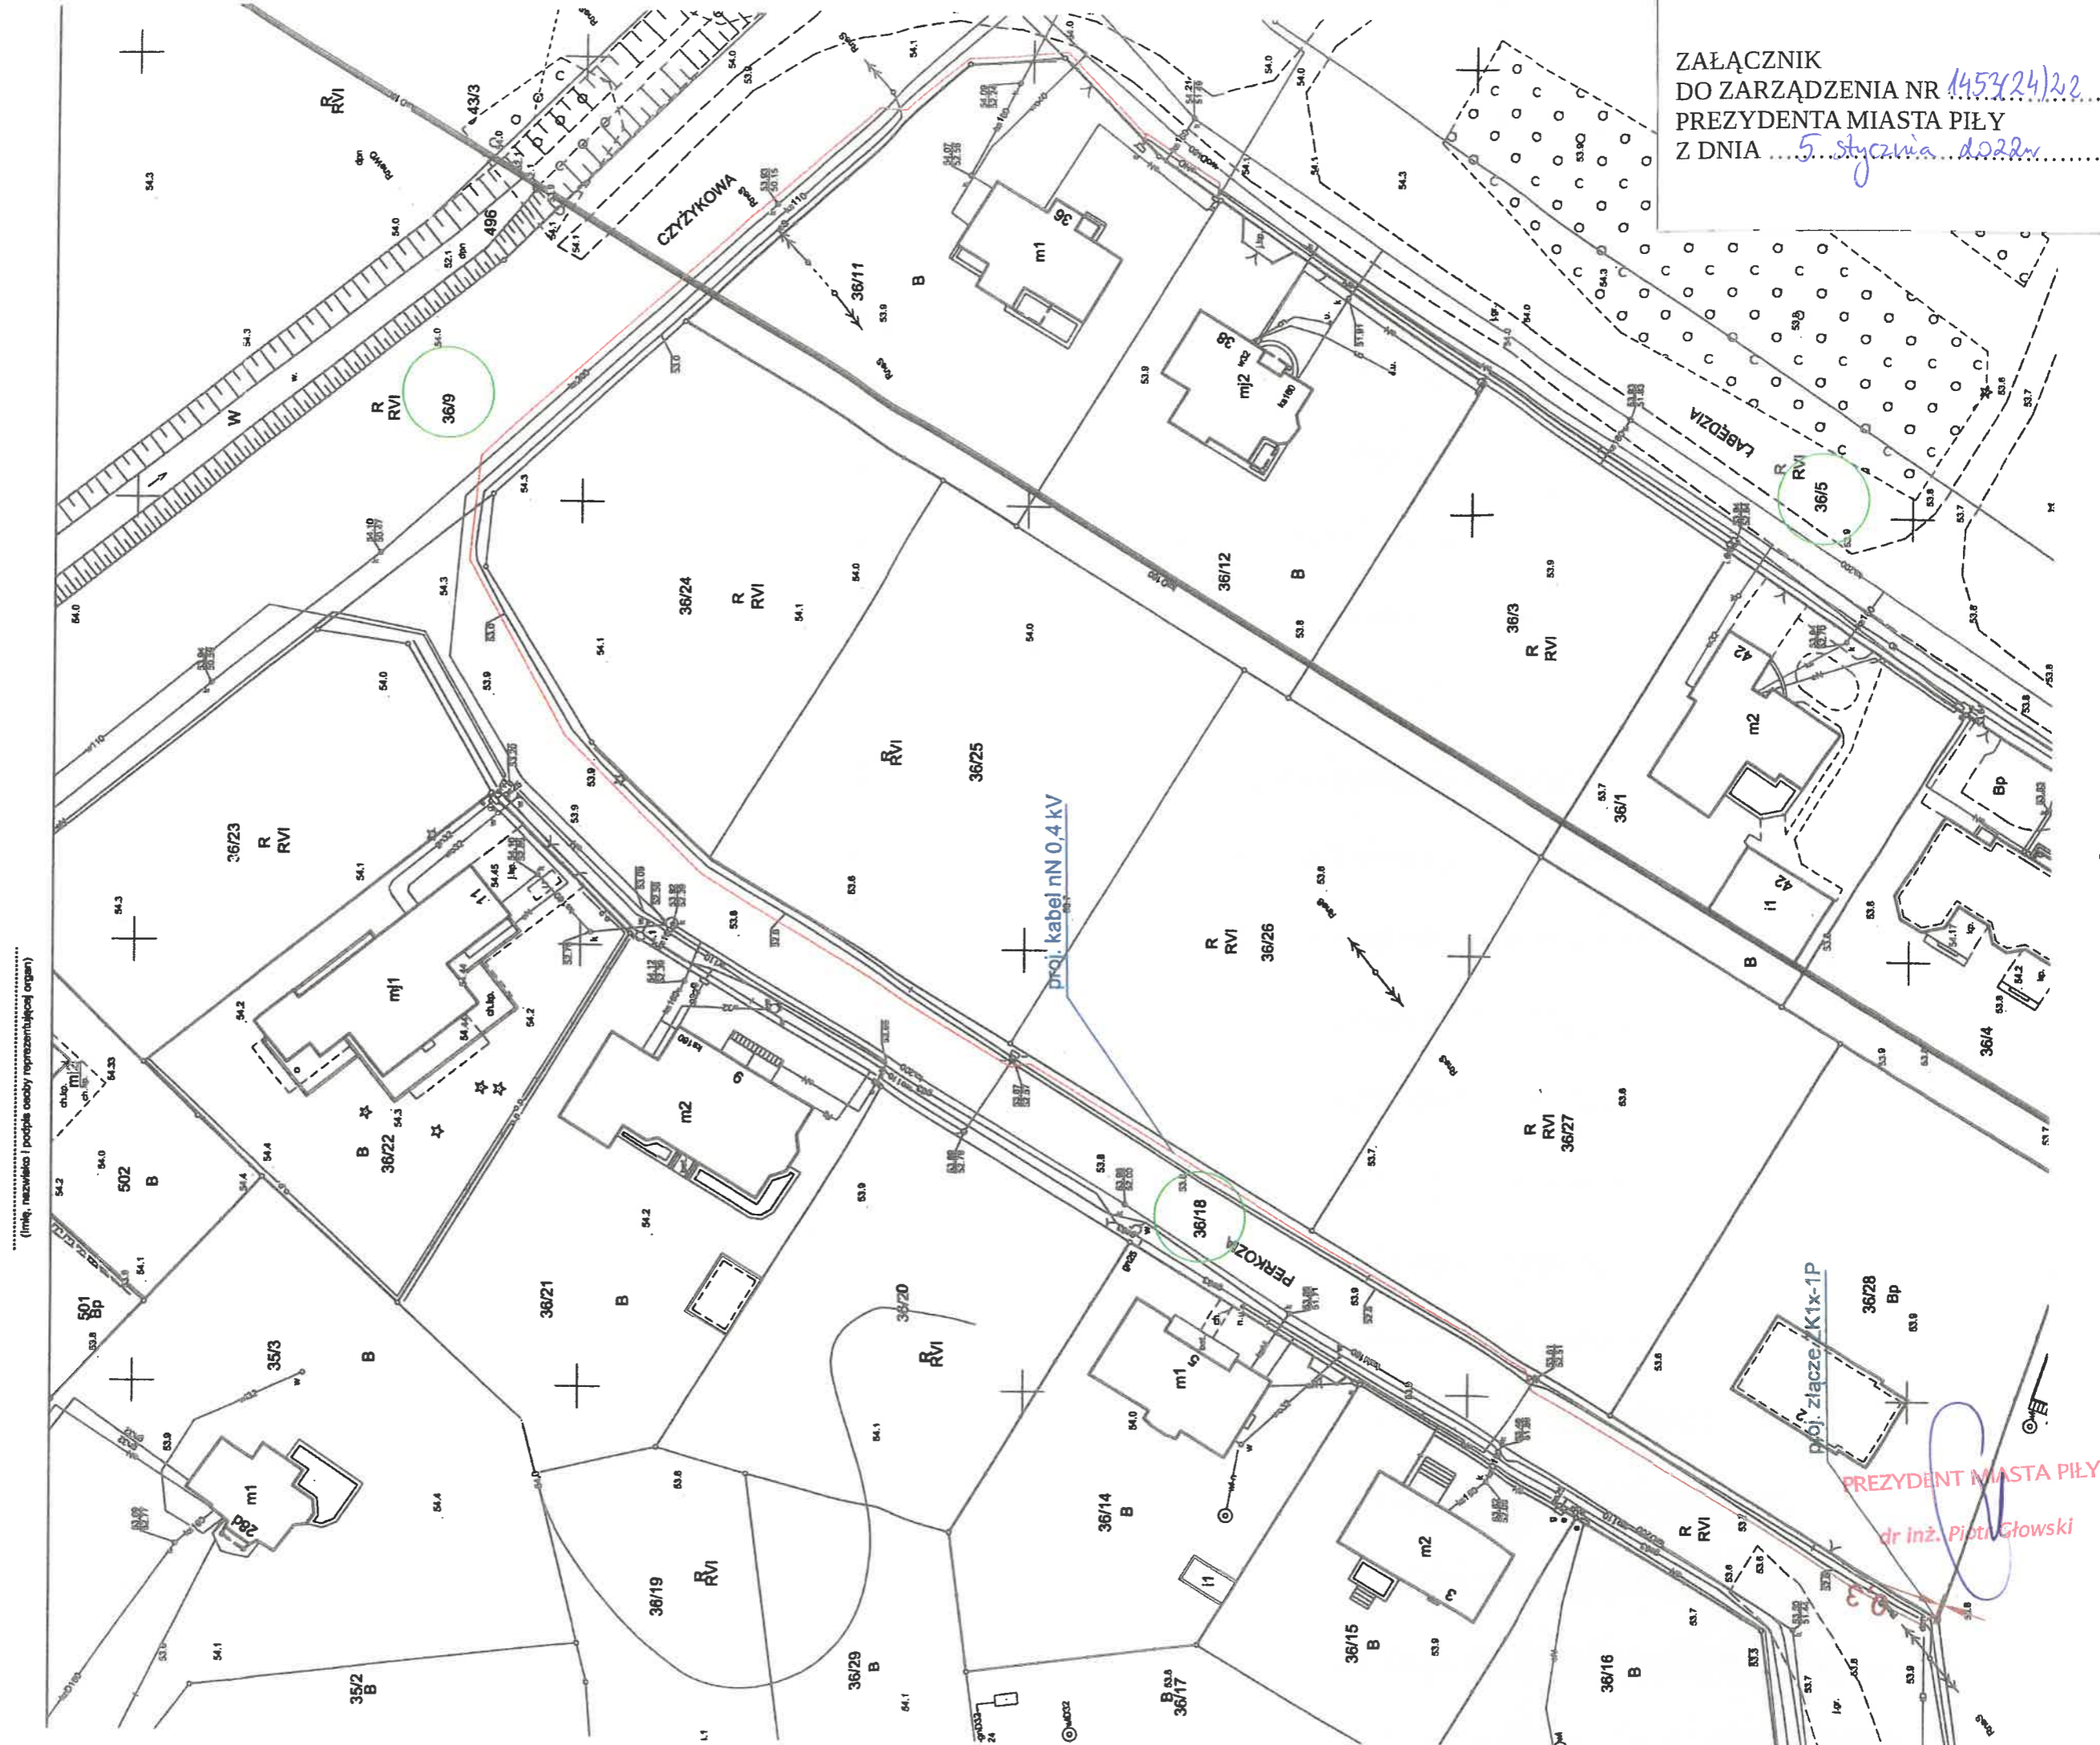

ZALĄCZNIK  
DO ZARZĄDZENIA NR 145324)22  
PREZYDENTA MIASTA PIŁY  
Z DNIA 5 stycznia 2022r.

PREZYDENT MIASTA PIŁY  
dr inż. Piotr Głowski