


Uzgodniono pozytywnie pismem  
Prezydenta Miasta Piły  
znak: GM.P. N. 6853. MM. 20.21  
Z... 25 października 2021  
INSPEKTOR  
Referatu Terenowo-Prawnego  
Agnieszka Zarcmba

ZAŁĄCZNIK NR 1  
DO ZARZĄDZENIA NR 1512(83)22  
PREZYDENTA MIASTA PIŁY  
Z DNIA 15 lutego 2021

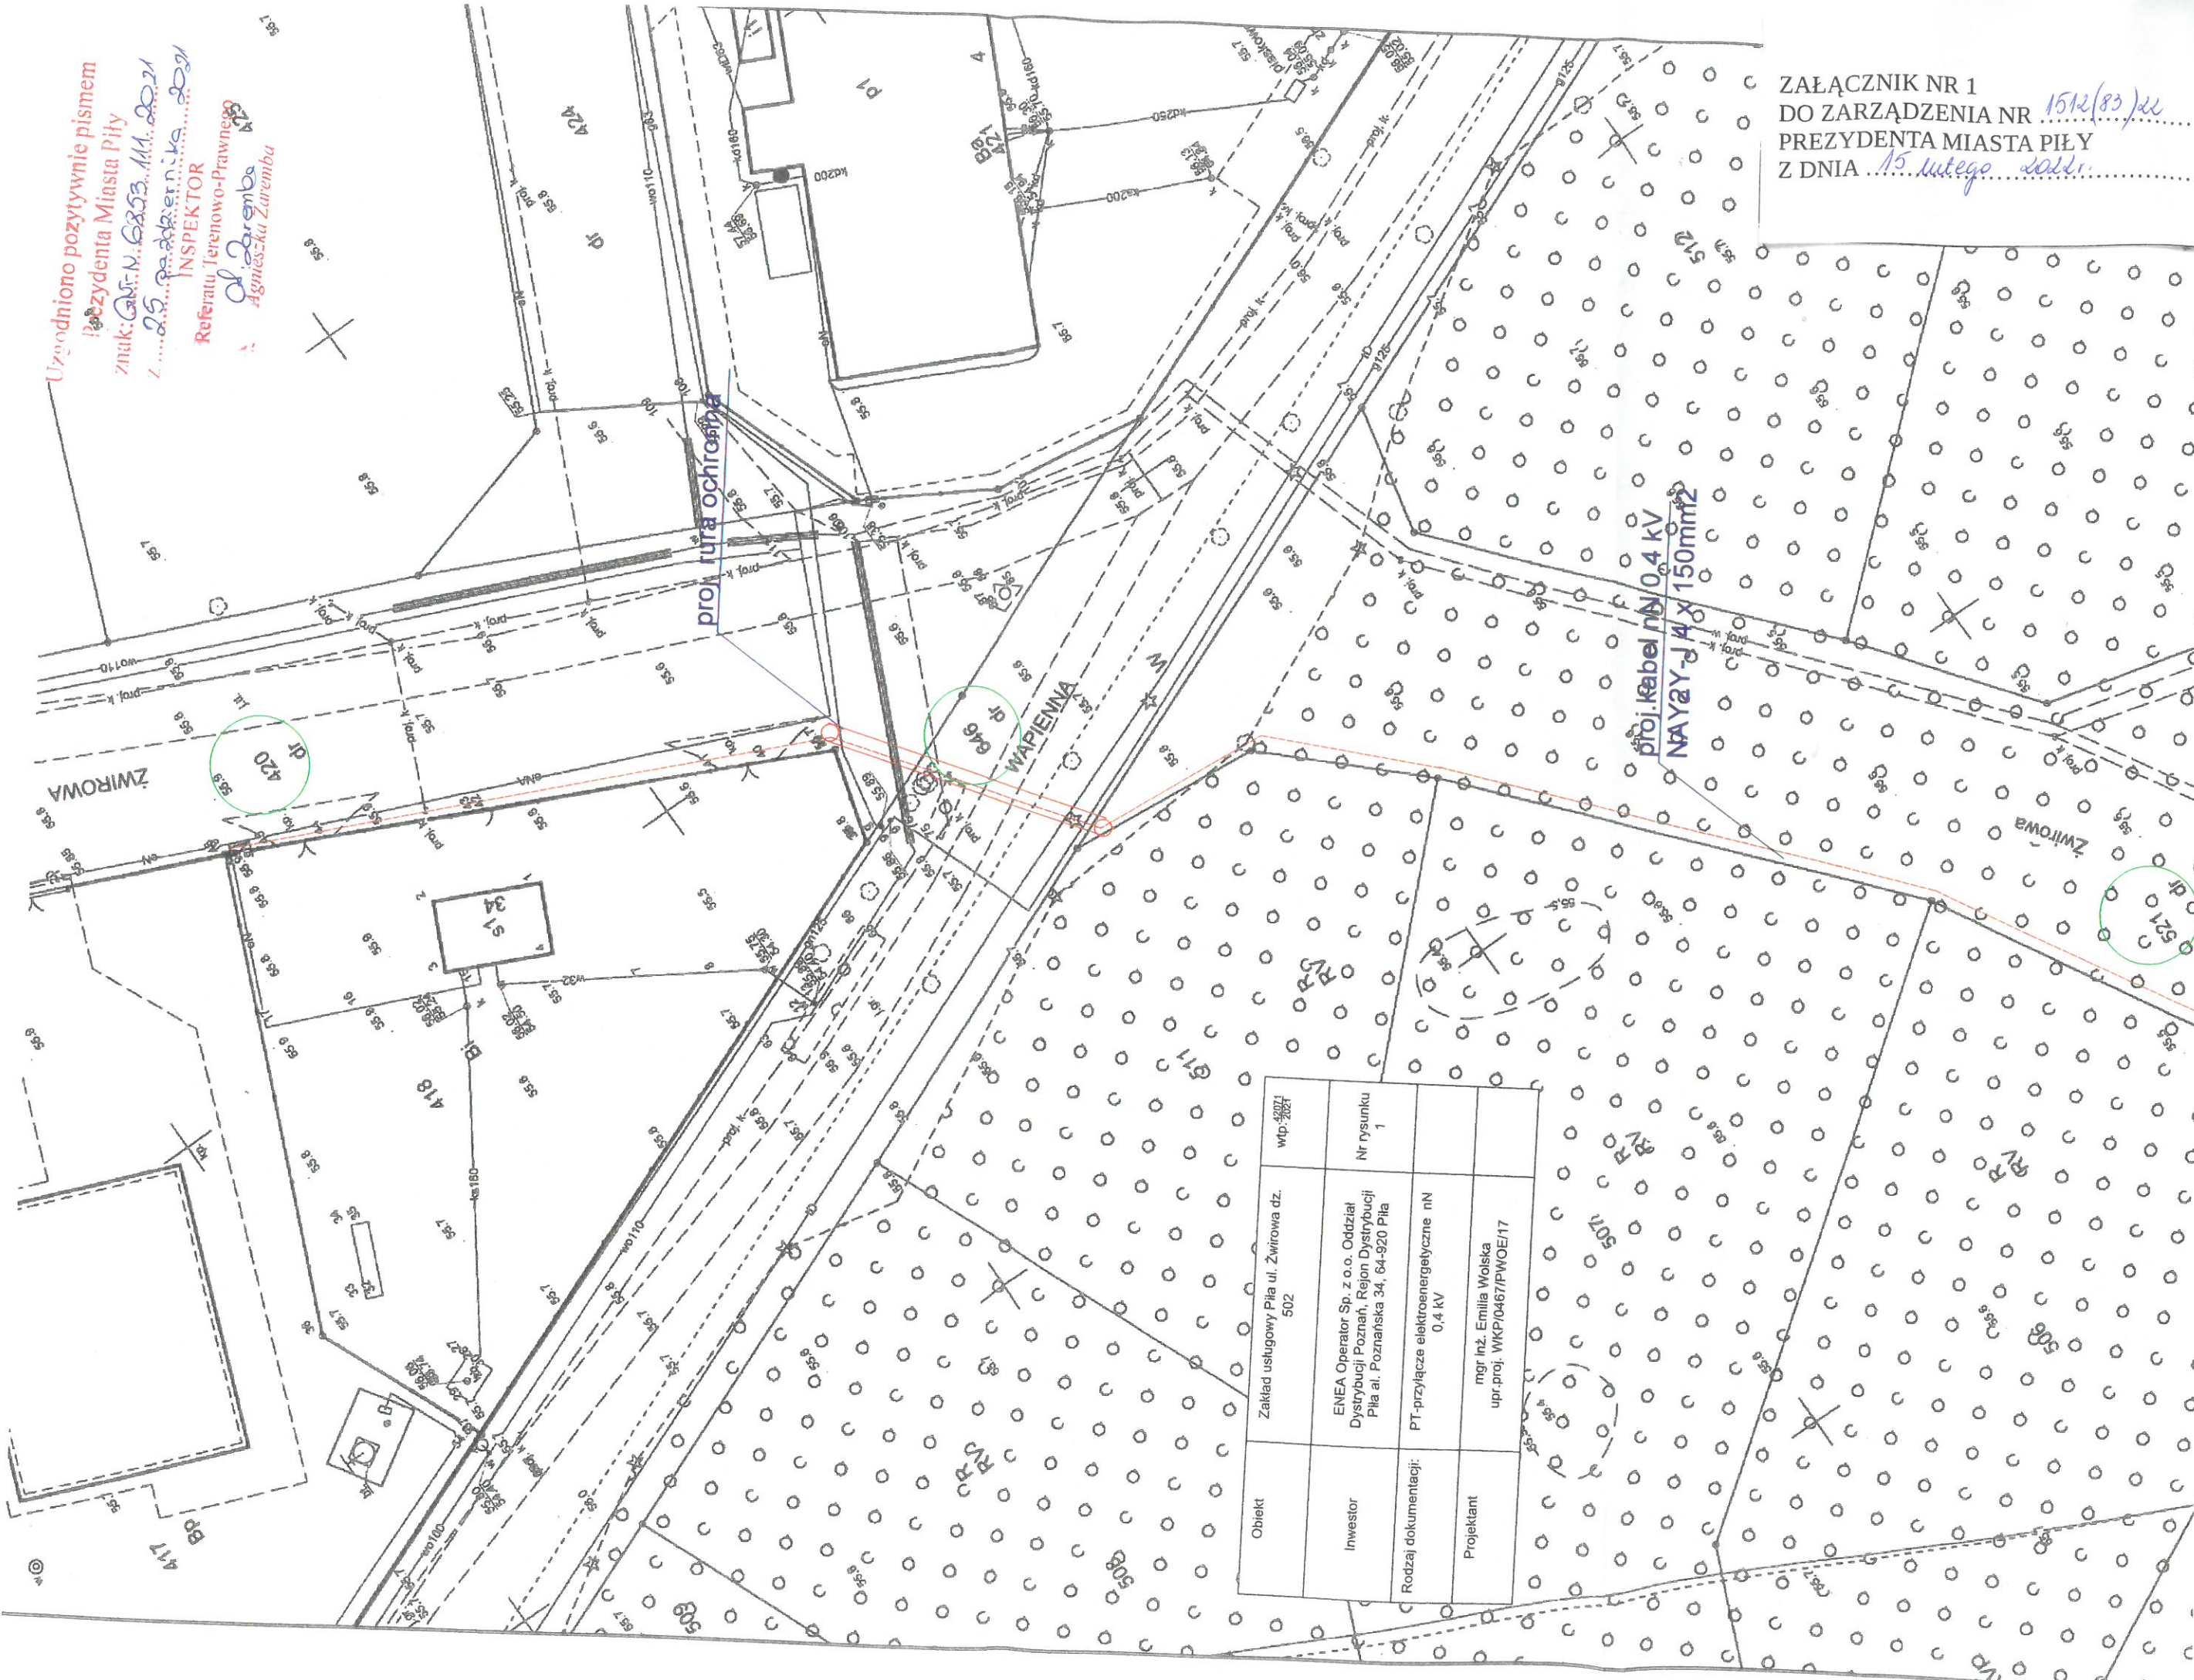

Obiekt	Zakład usługowy Piła ul. Żwirowa dz. wdp. 502/1
Inwestor	ENEA Operator Sp. z o.o. Oddział Dystrybucji Poznań, Rejon Dystrybucji Piła al. Poznańska 34, 64-920 Piła
Rodzaj dokumentacji:	PT-przyłącze elektroenergetyczne nN 0,4 kV
Projektant	mgr inż. Emilia Wojska upr.proj. WKP/0467/PW0E/17
	Nr rysunku 1