




STANISŁAW OSTYJA  
 WYKONAWCA  
 Al. Niepodległości 33/35

PRACOWNIA PROJEKTOWA  
 "PROGPROJEKT"  
 60-040 Wrocław  
 tel. (047) 264 52 71, NP: 7966-44-61-02

NUMER PROJEKTU	02
DATA	04 - 2020 Pn
RYSEK	mgr inż. Jacek Kozłowski
PROJEKTANT	mgr inż. Jacek Kozłowski
OPRACOWANIE	mgr inż. Jacek Kozłowski
WZGLĘDNY SKALA	1:200

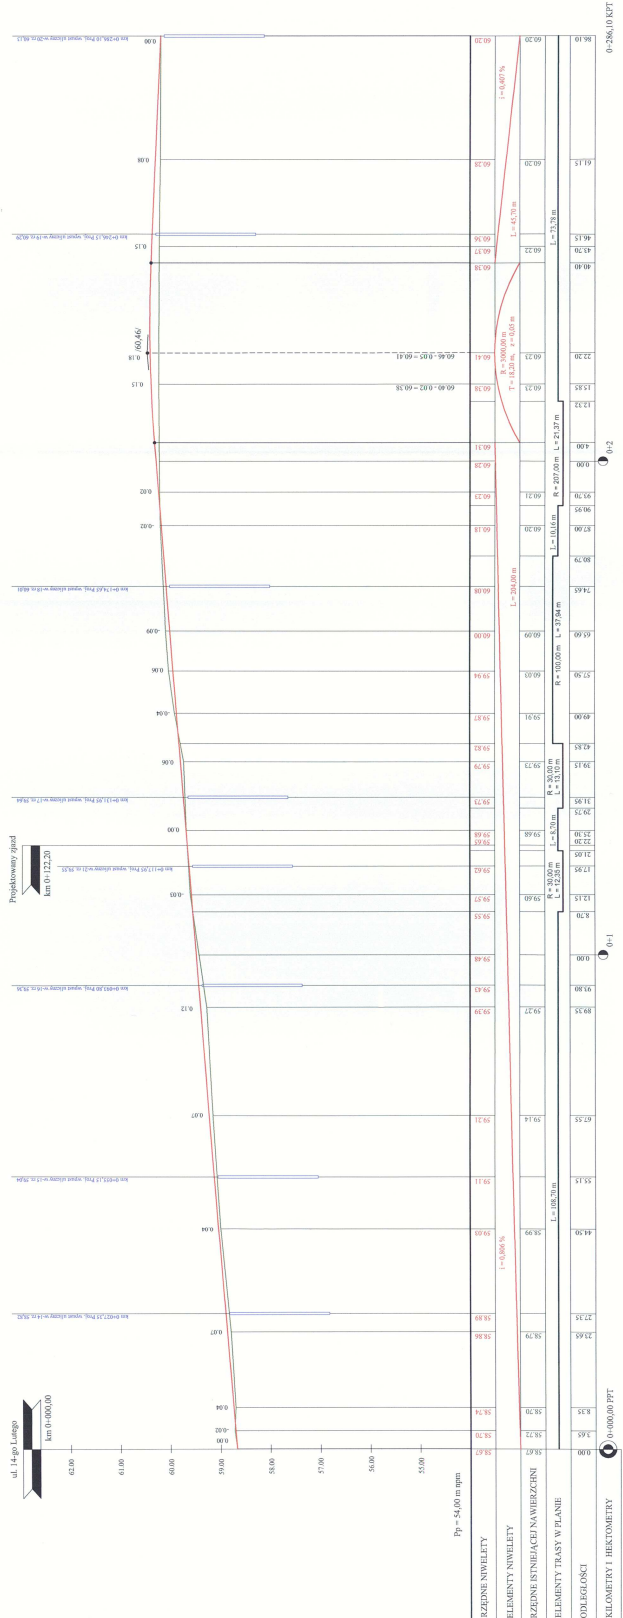








