


**MAPA SYTUACYJNO -
WYSOKOŚCIOWA**
skala 1 : 500
Seksje 402.224.1413;1411
(72/173;193)

Miejscowość: Pila
Woj. wielkopolskie
Gmina: Pila
Położenie: ul. Chodkiewicza
Obręb Nr: 13.
Stan na dzień 24.04.2006r.
Działka Nr: 65/31.32.
DZ: 674/2006
KERG: 72-140/2006
Wykonawca:

Wszelkie prawa do projektu budowlanego podlegają
wyczerpaniu oraz inwentaryzacji przez techników
w wykonaniu: geodezyjnego

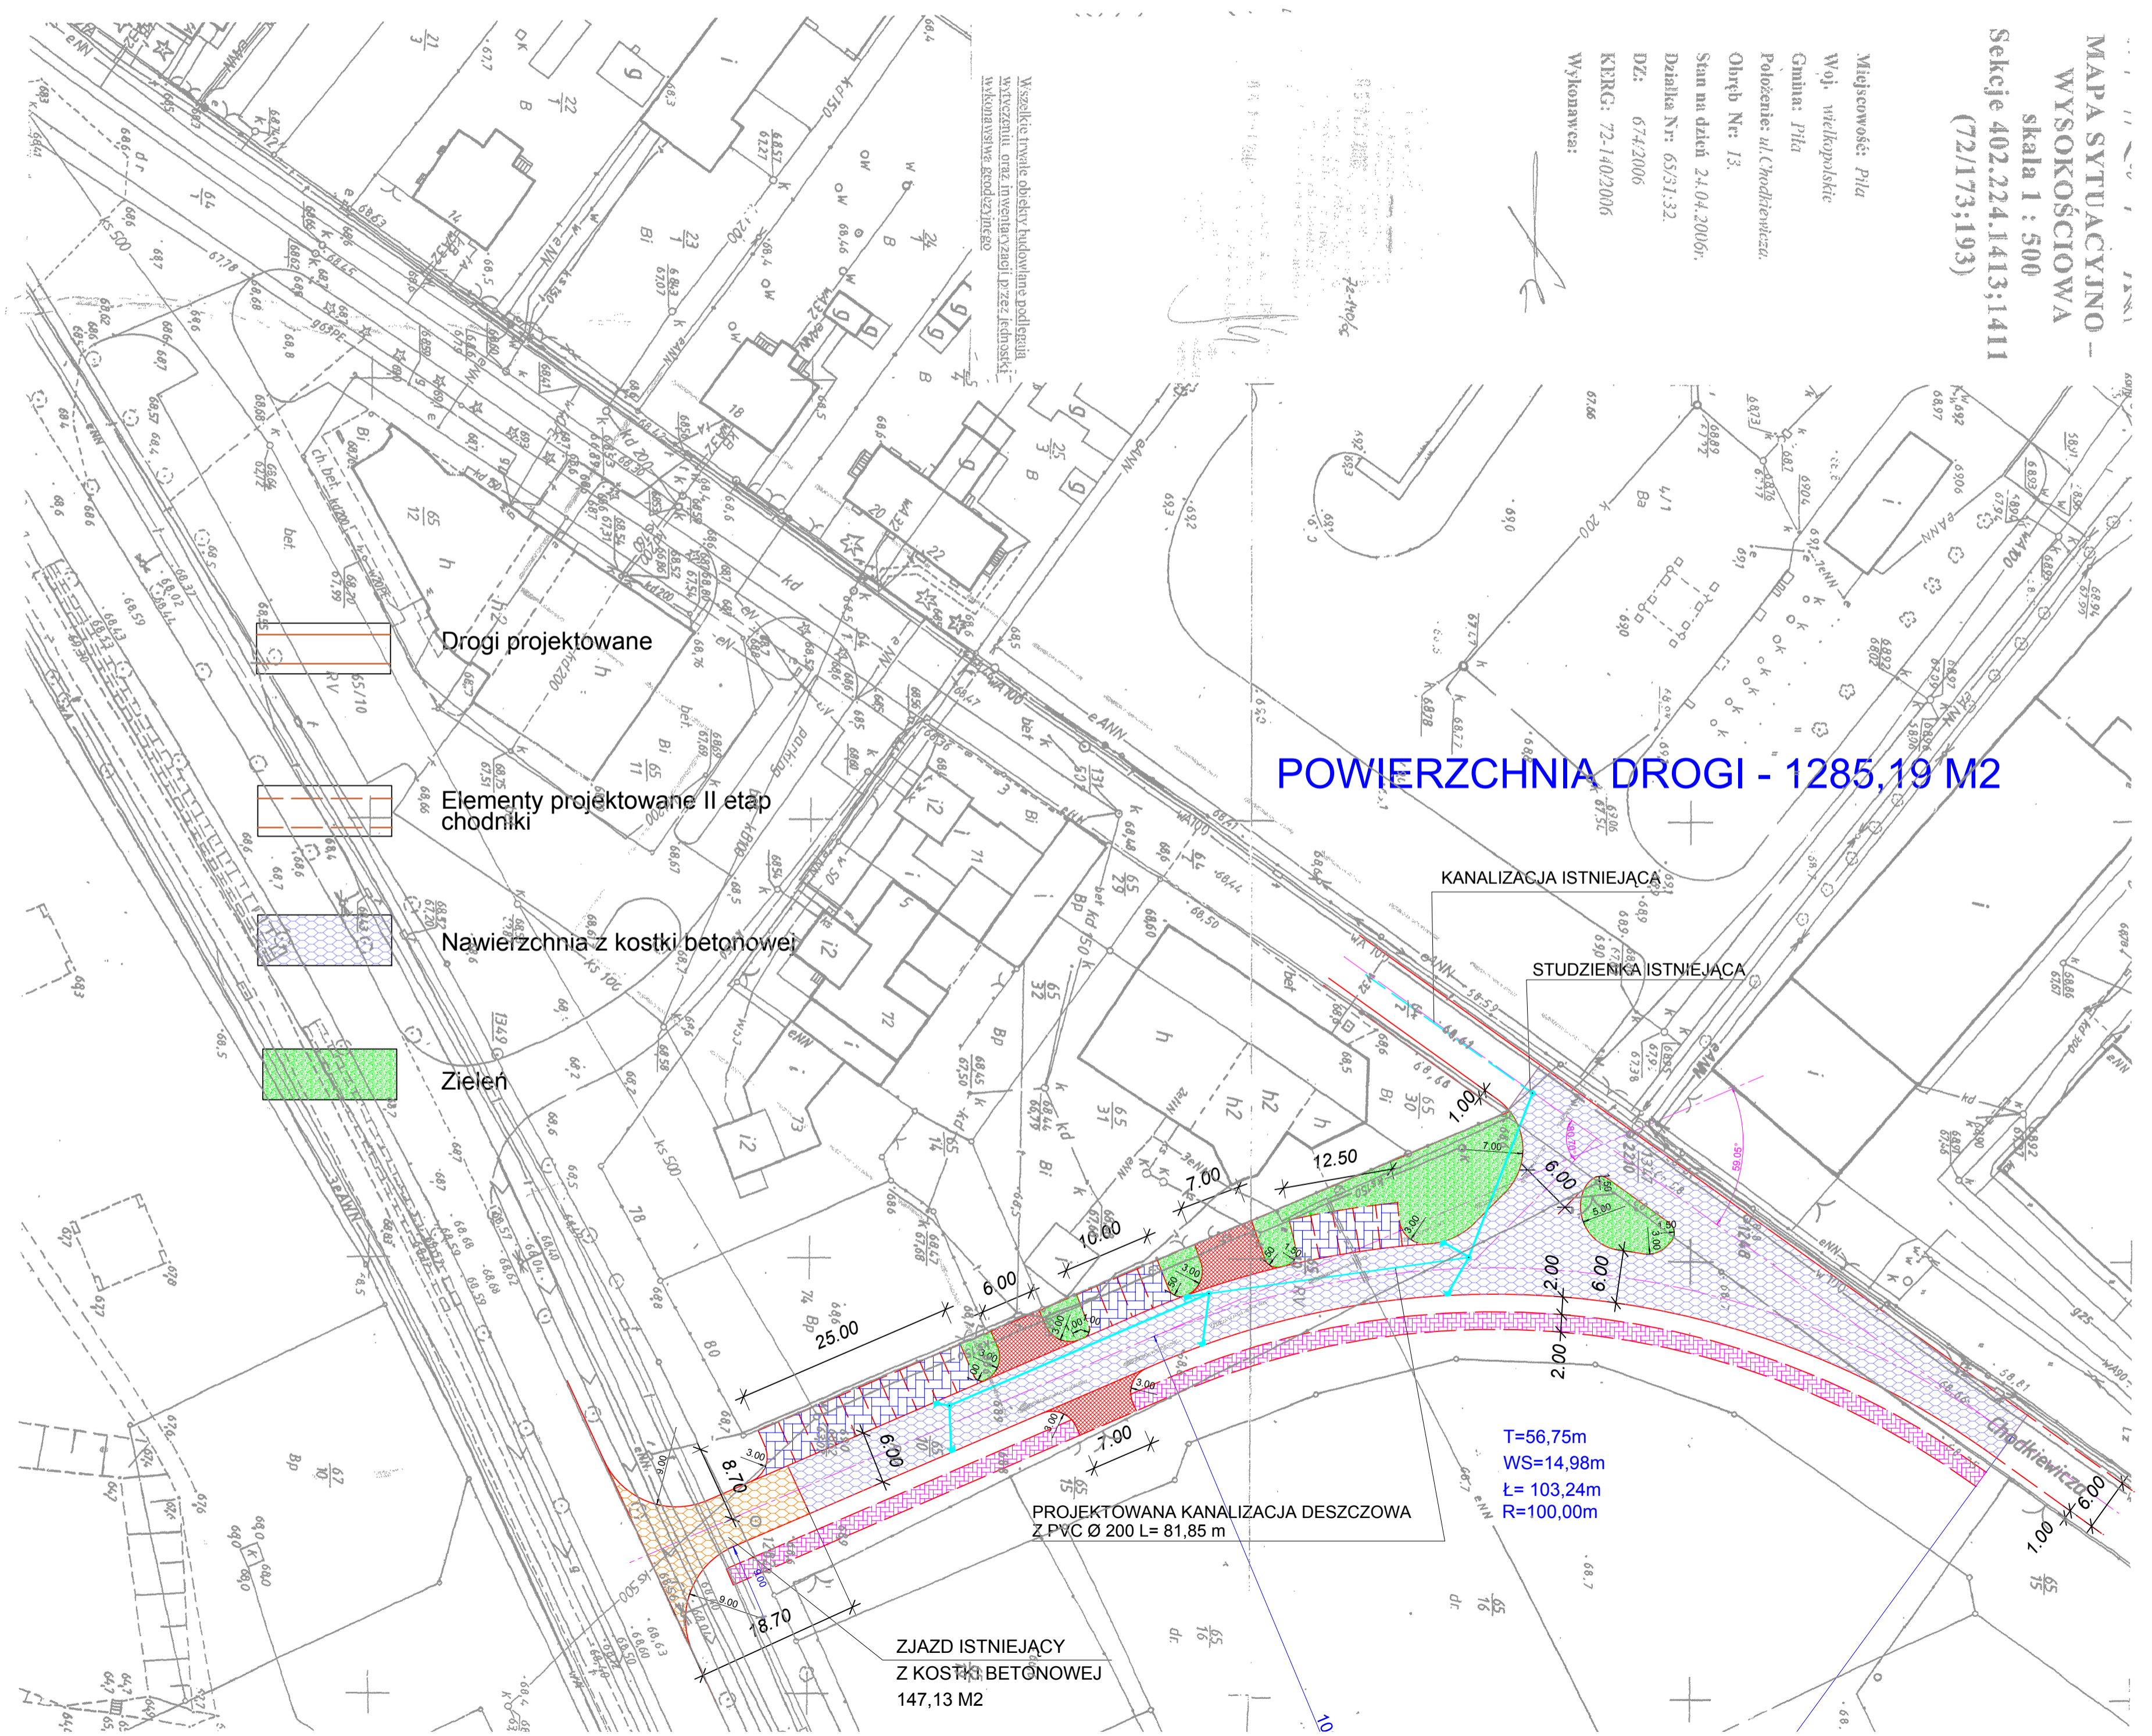

POWIERZCHNIA DROGI - 1285,19 M2

KANALIZACJA ISTNIEJĄCA

STUDIENKA ISTNIEJĄCA

T=56,75m
WS=14,98m
Ł=103,24m
R=100,00m

PROJEKTOWANA KANALIZACJA DESZCZOWA
Z PVC Ø 200 L= 81,85 m

ZJAZD ISTNIEJĄCY
Z KOSTKI BETONOWEJ
147,13 M2

Drogi projektowane

Elementy projektowane II etap
chodniki

Nawierzchnia z kostki betonowej

Zielen