




### km 0+083,10

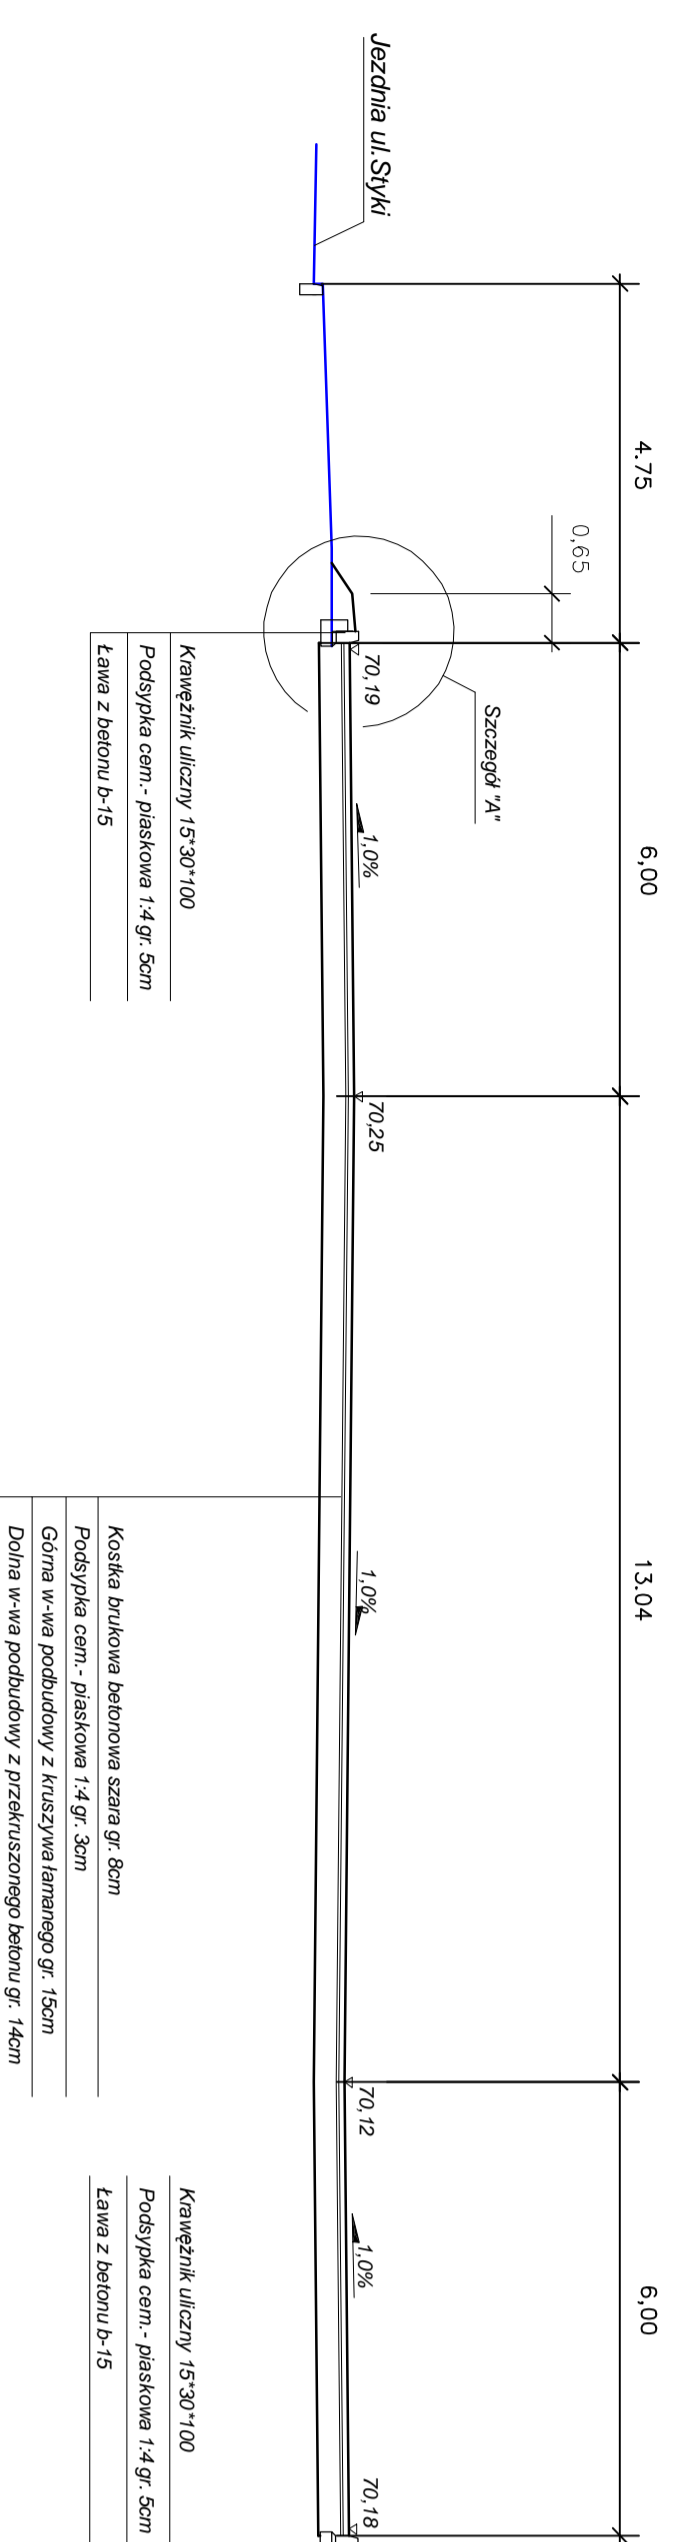


### km 0+000,00

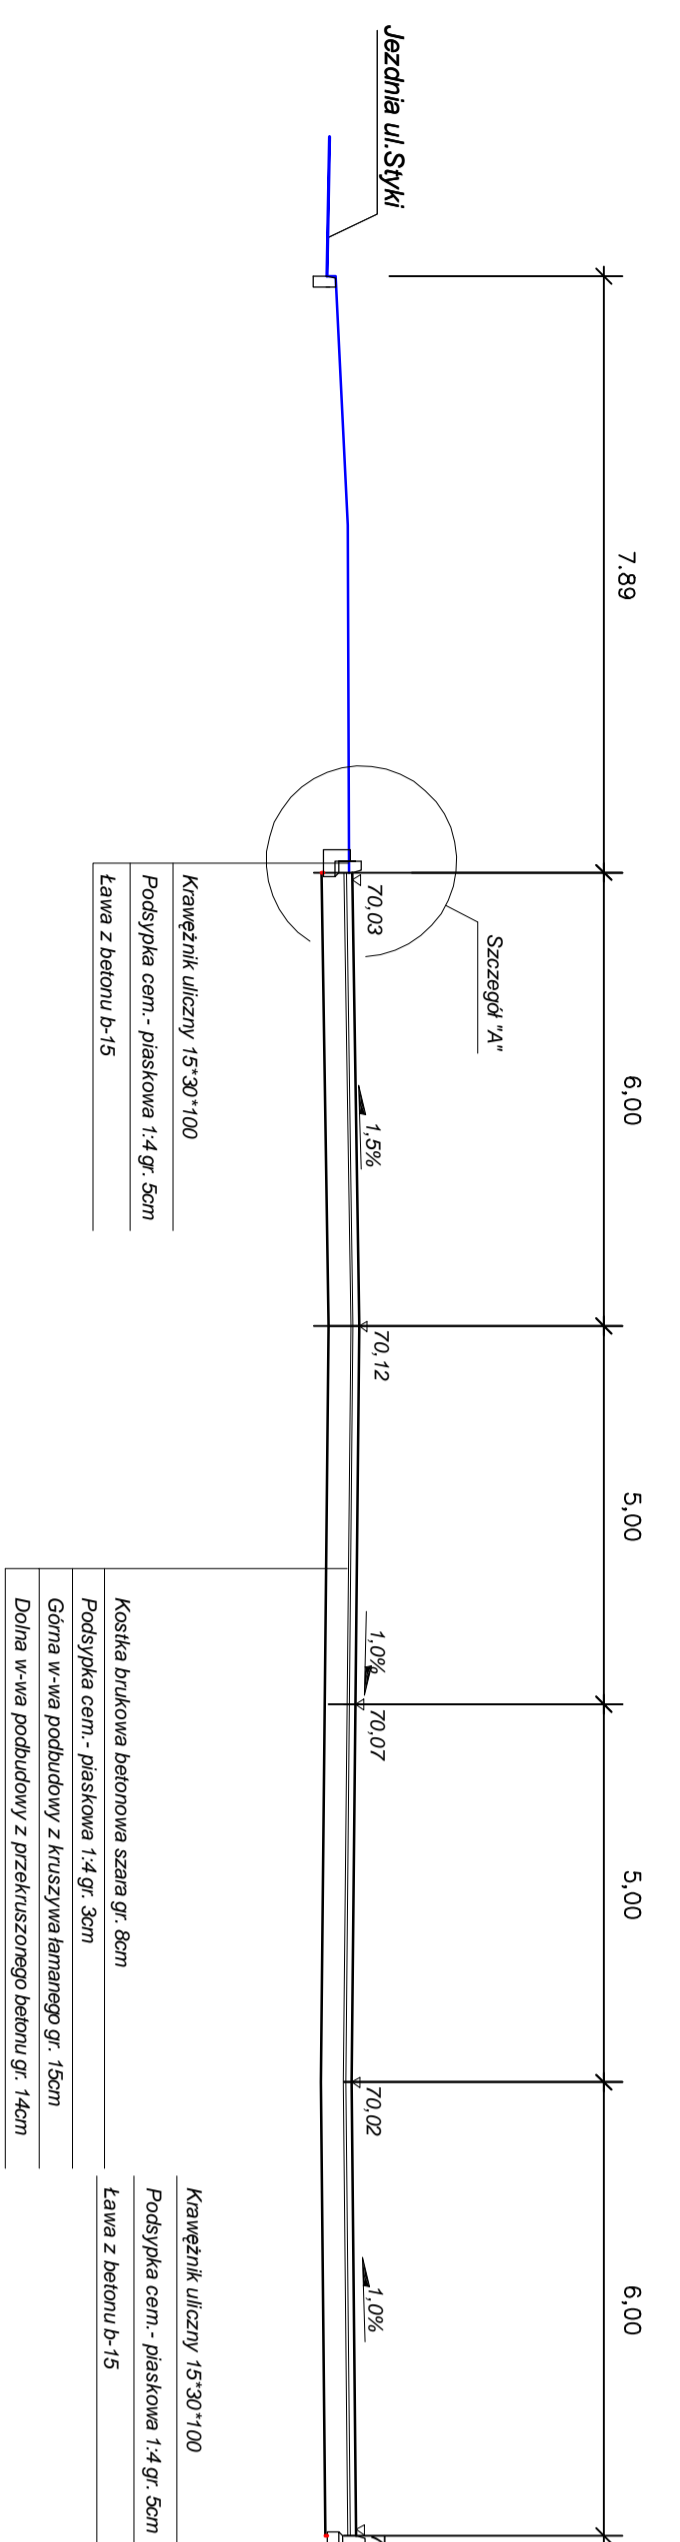

### km 0+156,20

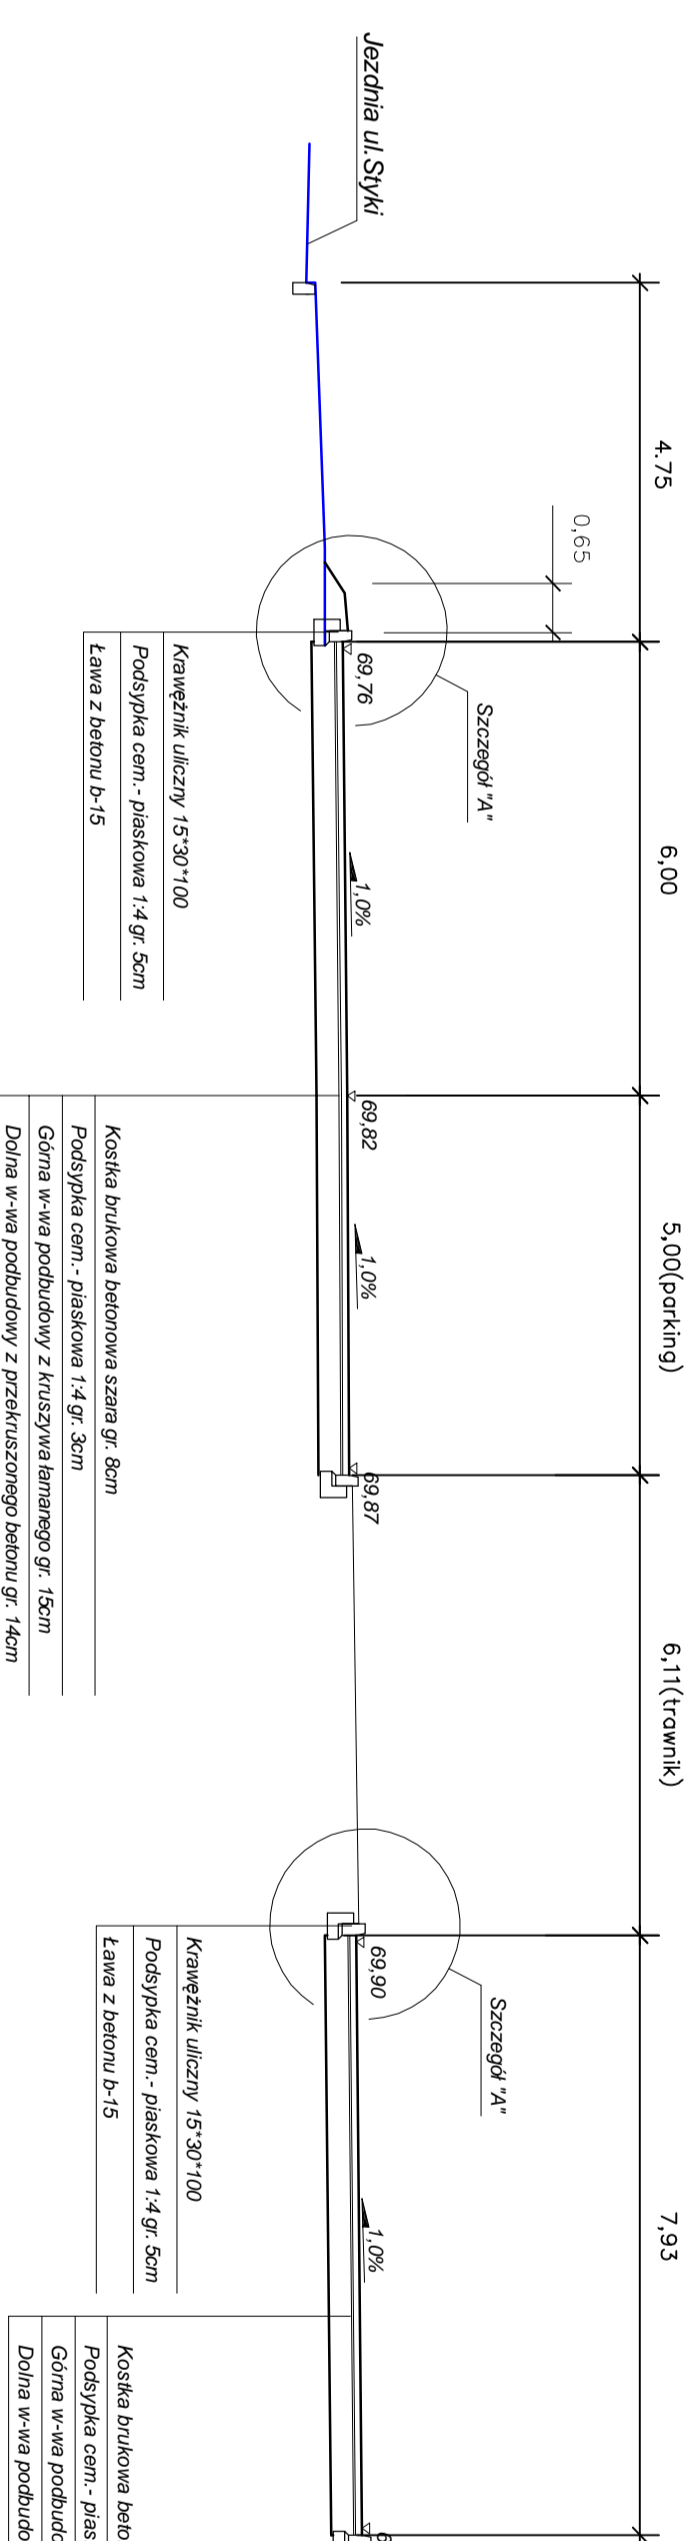


### km 0+083,10

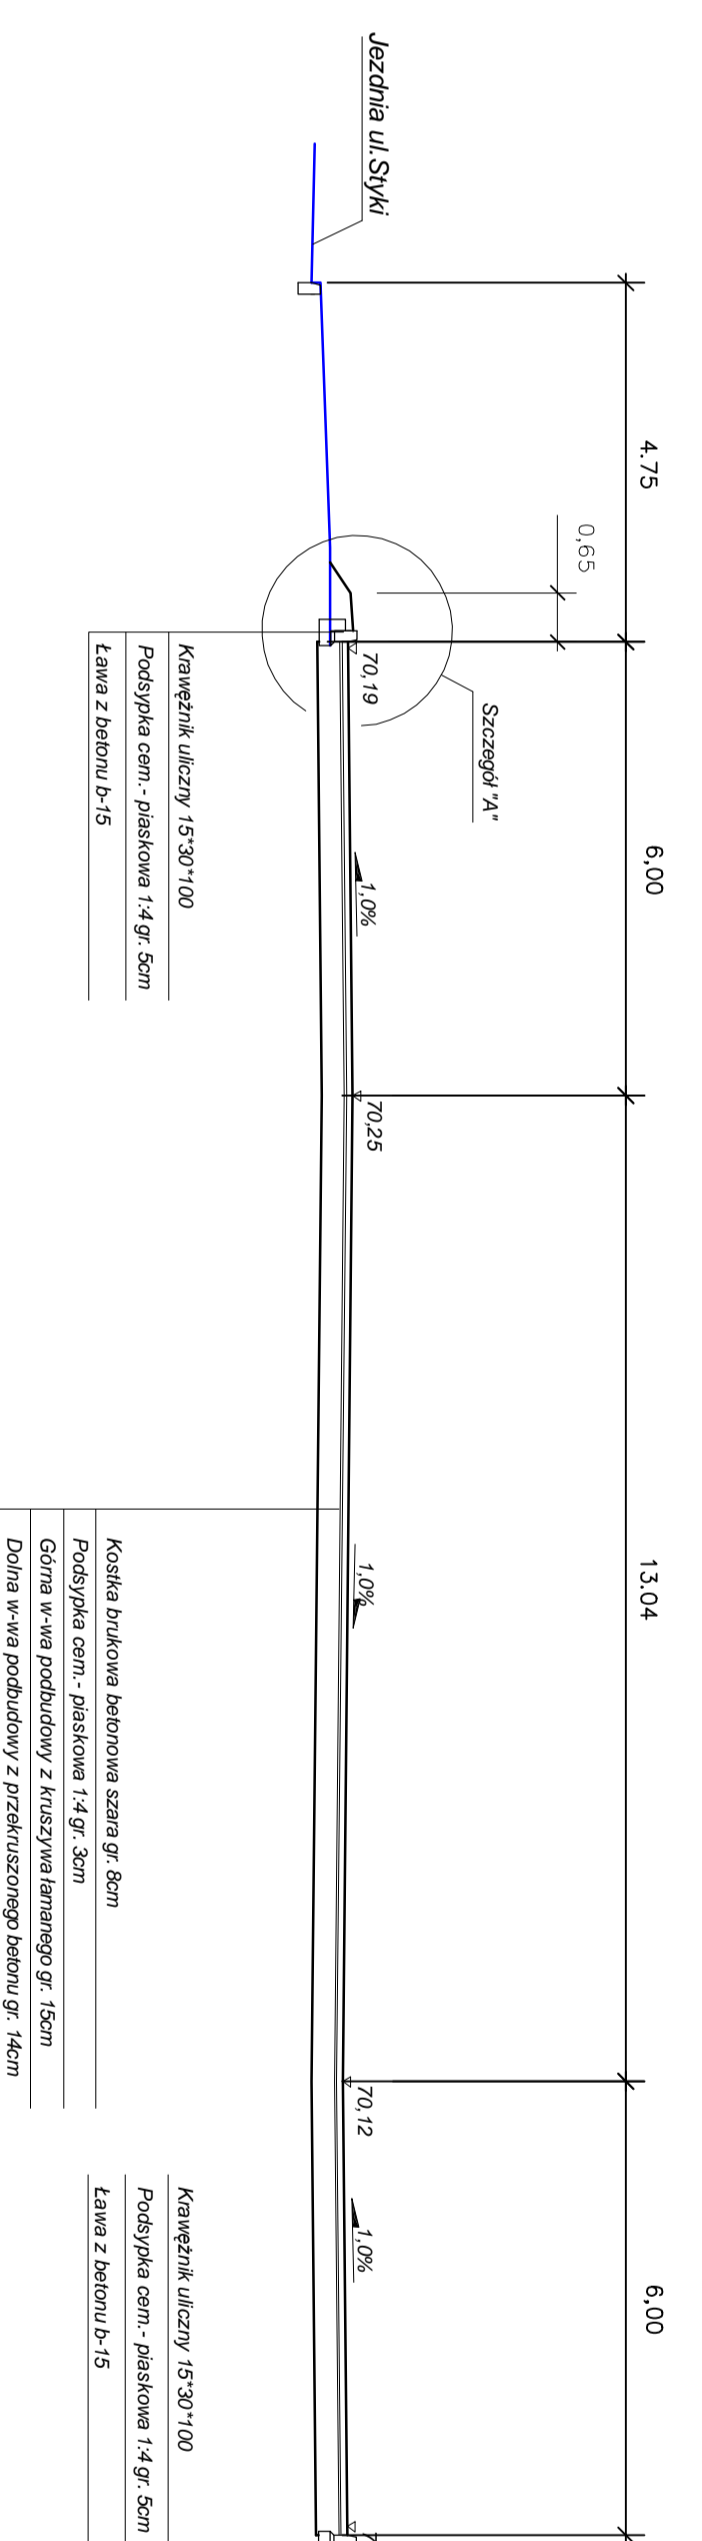

# Przekroje normalne

skala 1:10

 <b>WYKONAWCA</b> Biuro Usług Projektowych 64-420 Pila, ul. Dąbrowskiego 68/2 tel. (077) 35 14 47 fax. (077) 35 14 47		<b>ZAMAWIAJĄCY</b> Urząd Miasta Pily	
<b>Projekt budowlany</b>		Stronowisko imię i nazwisko	
Zestawienie parking dla samochodów ciężarowych przy ul. Syki w Pile		Projektant: Rafał Oczko ul. in. UAN 43-47/137/89 biuro@oczko.pl	
Data opracowania 04.2009		Projektant: mgr inż. Cezary Czajka ul. in. UAN 43-47/137/89 biuro@oczko.pl	
