



Widok A-A 1:50

Obiekt	Zespół Szkół Nr 2	Stadium	P.T.
Projektant	ROMAN POPIELARSKI	Nr rys.	4/4
Imię i nazwisko	Roman Popielarski	podpis	
Projektował			

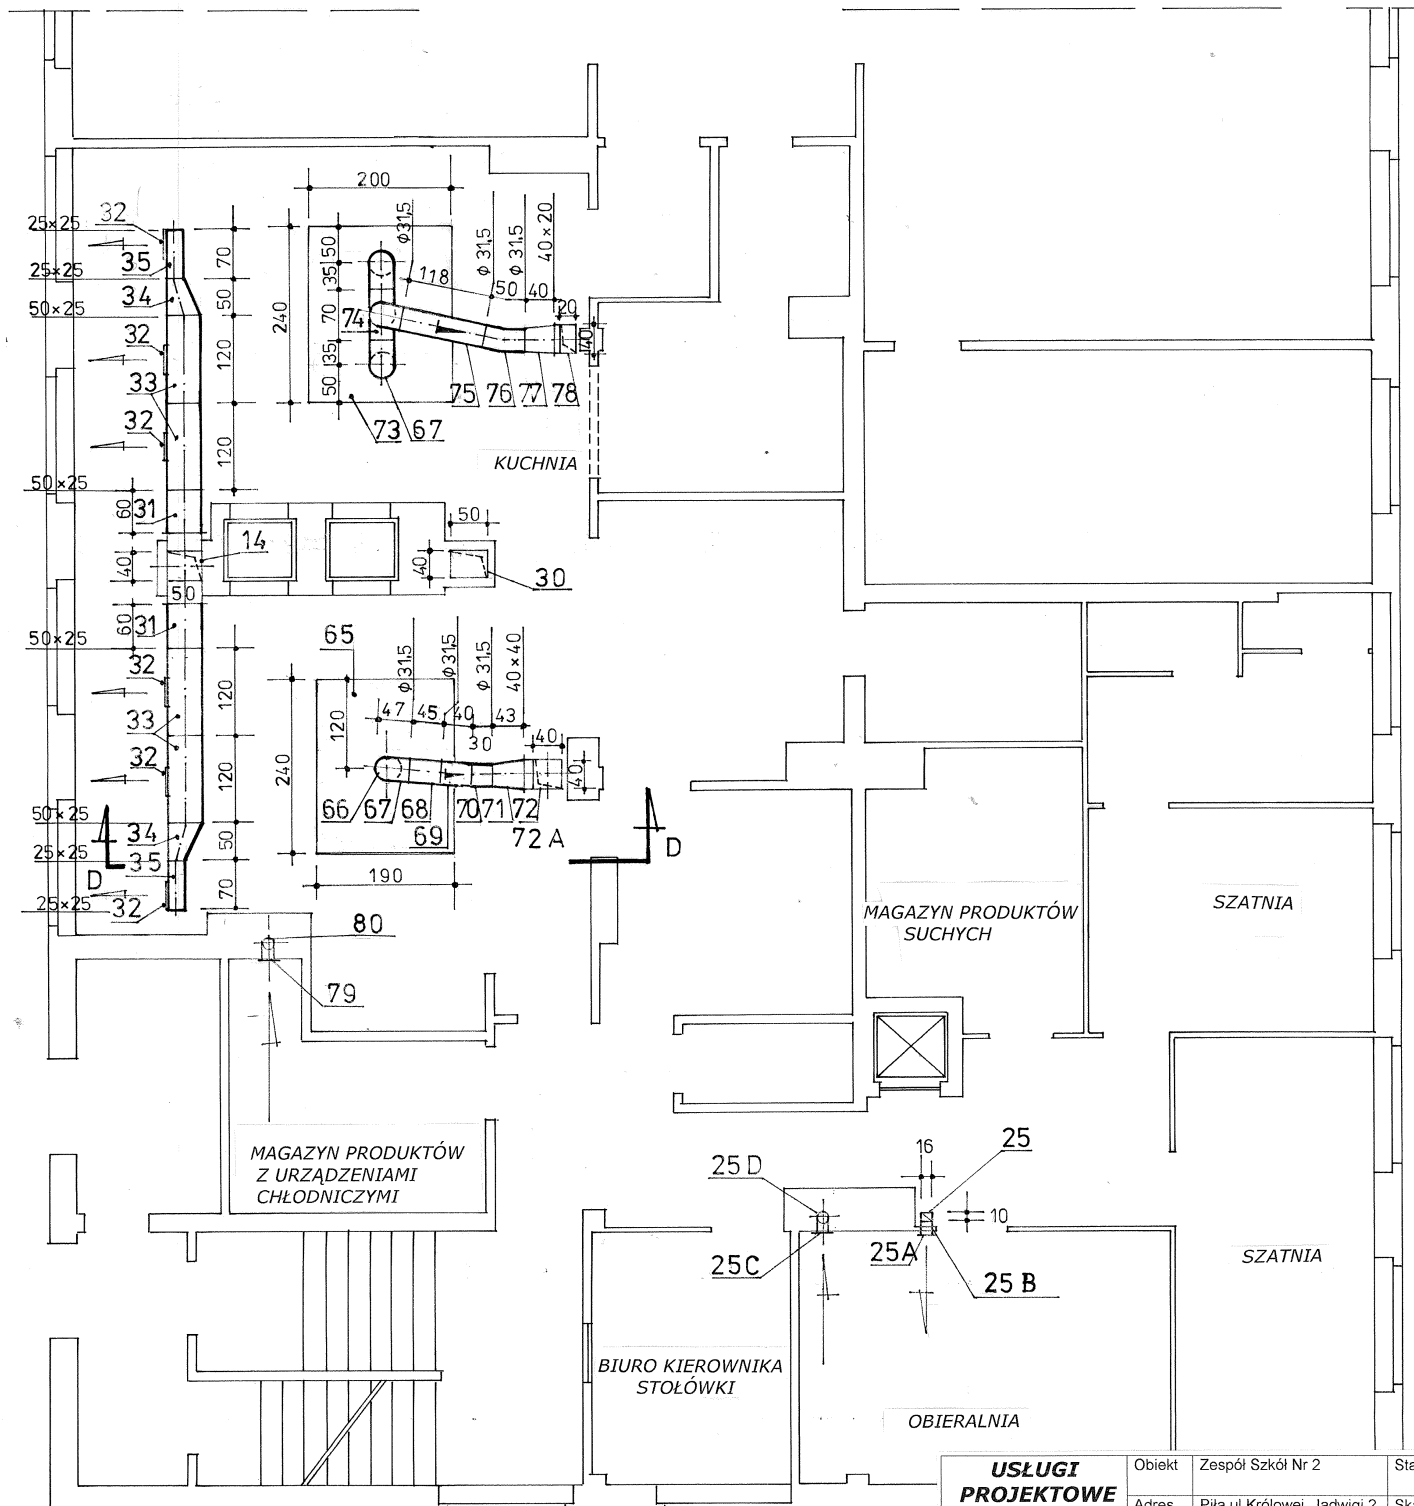

USŁUGI PROJEKTOWE ROMAN POPIELARSKI	Obiekt	Zespół Szkół Nr 2	Stadium PT
	Adres	Piła ul. Królowej Jadwigi 2	Skala
	Treść rysunku	Projekt modernizacji wentylacji kuchni z zapleczem – poziom parteru	1 : 50
Projektował	Imię i nazwisko Roman Popielarski	podpis	Nr rys. 2 / 4

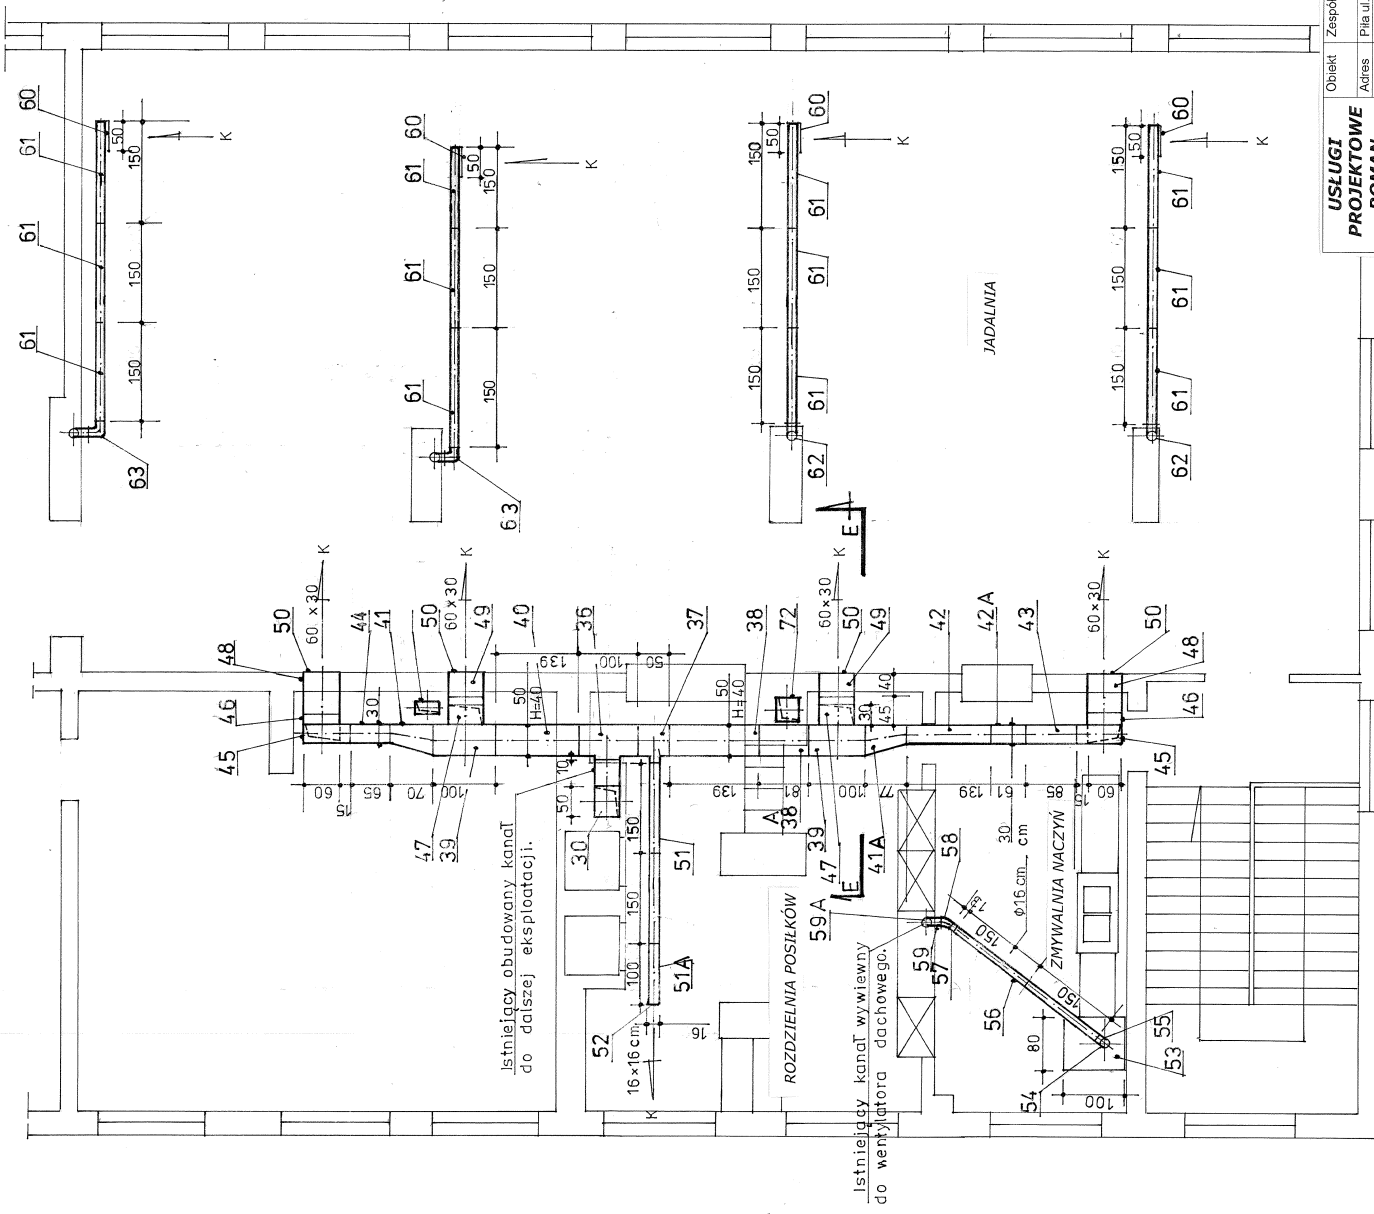

Obiekt	Zespół Szkół Nr 2	Stadium	PT
ku	— poziom I piętra	Roman Popielarski	3 / 4
Imię i nazwisko		Projektował	

**USŁUGI
PROJEKTOWE
ROMAN
POPIELARSKI**