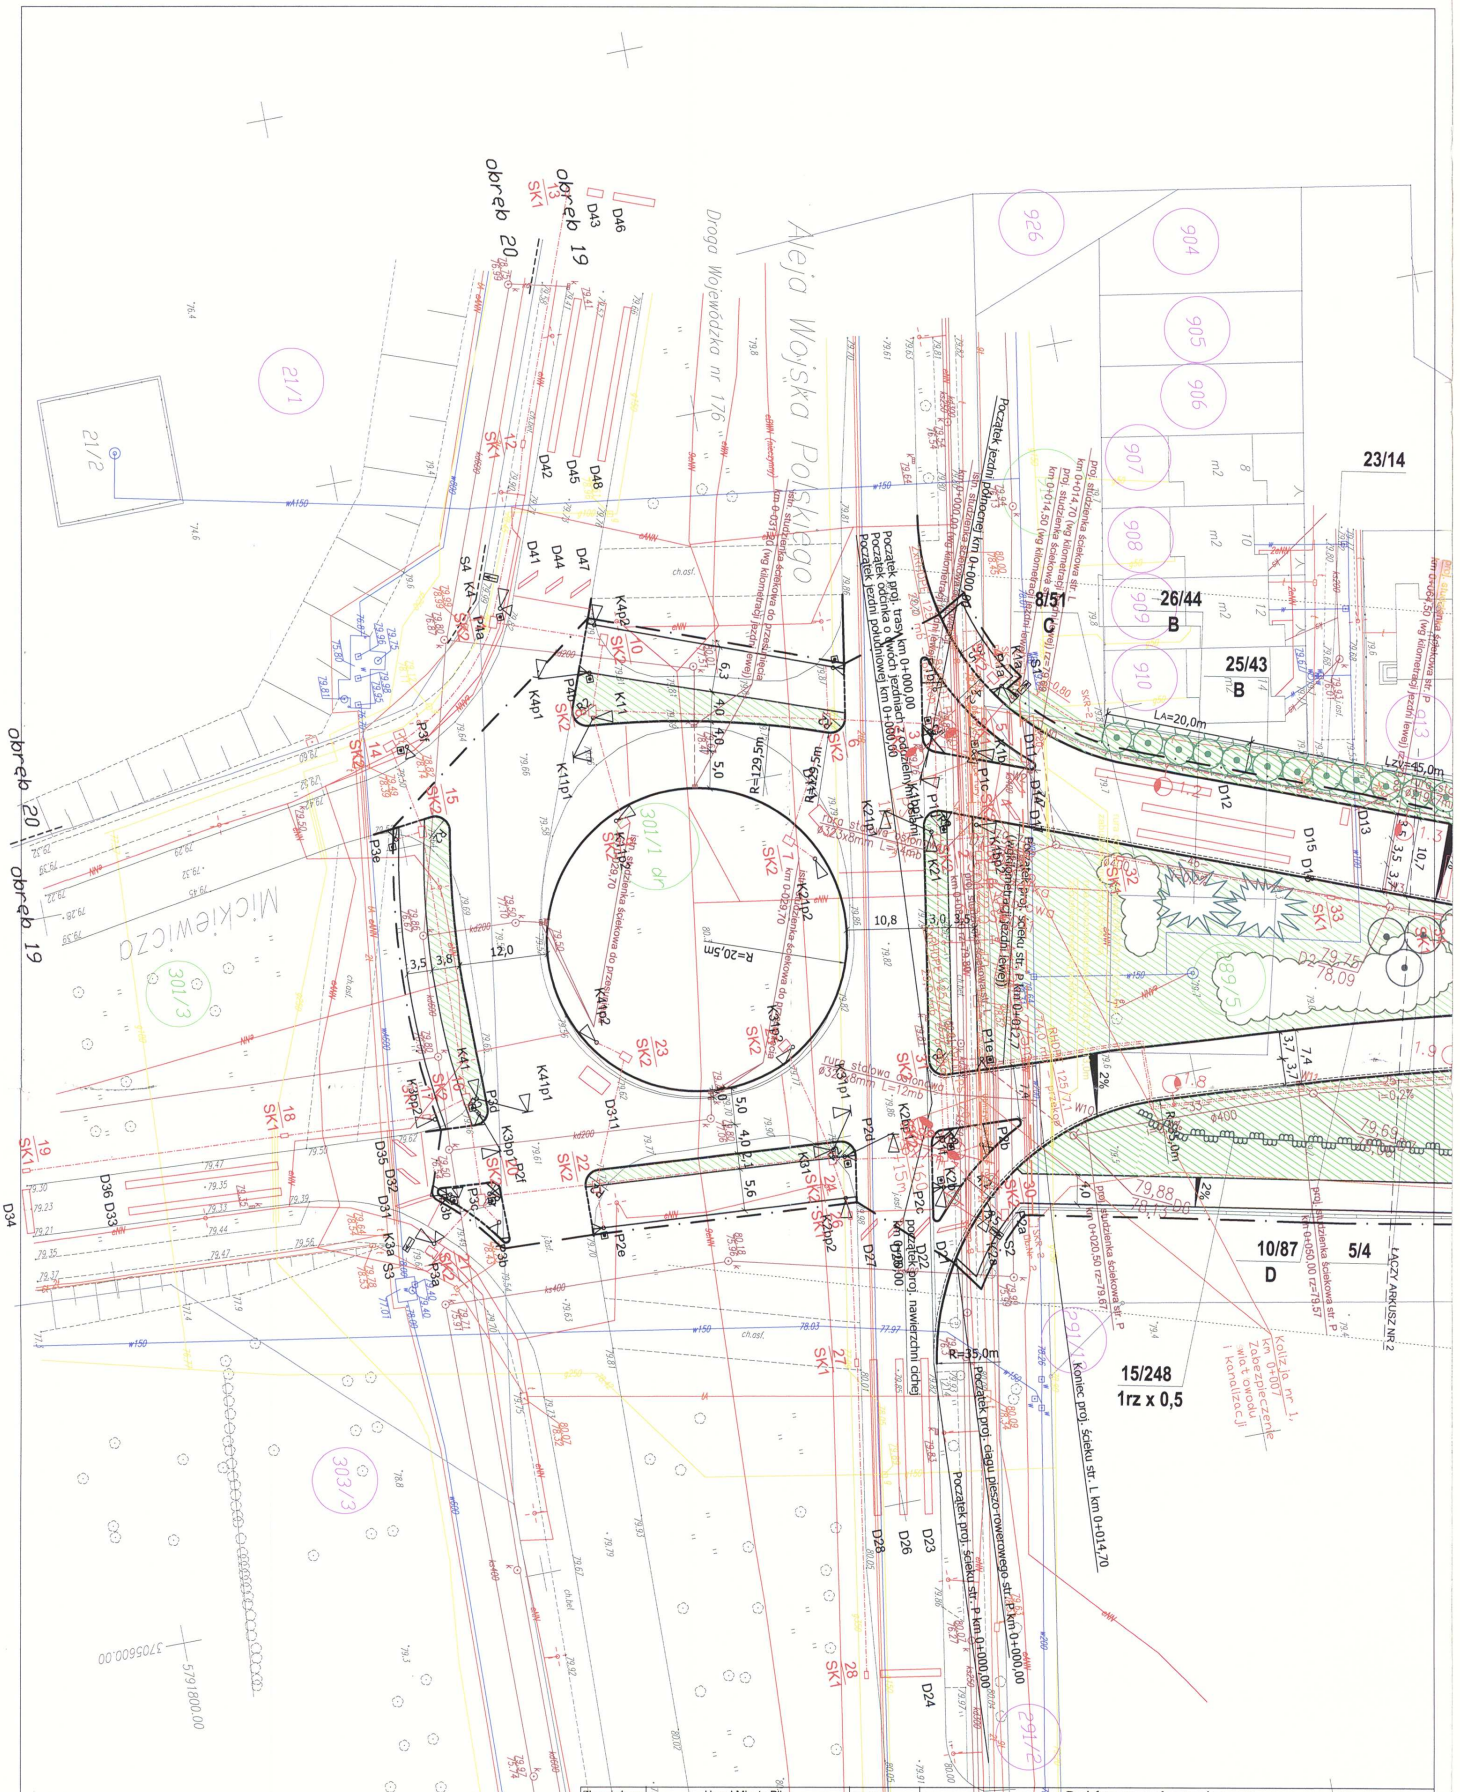

Zleceniodawca	Urząd Miasta Piła Pl. St. Staszica 10 64-920 Piła	Stadium		Projekt zagospodarowania terenu		
		Tytuł rysunku		Plan zgospodarowania terenu		
Kontrakt	Nowe połączenie drogi krajowej nr 11 i wojewódzkiej nr 179 pln. - zach. odcinek obwodnicy m. Piły		Data opracowania 05.2004	Skala 1:500		Nr rysunku 2 / Nr arkusza 1
Wykonawca	LAFRENTZ - POLSKA Sp. z o.o. ul. Zbąszyńska 29 60-359 POZNAŃ	Branża	Imię i nazwisko projektanta i sprawdzającego	Nr uprawnień	Specjalność	Data / Podpis
		drogowa	mgr inż. Ewa Kmieć	7131/58/P/2001	Projektowanie bez ograniczeń w specjalności konstrukcyjno-budowlanej	05.2004
			mgr inż. Janusz Kamiński	7131/50/P/2002	Uprawnienia do projektowania bez ograniczeń w specjalności konstrukcyjno-budowlanej	05.2004
			mgr inż. Janusz Szostak	KBU1a-2126/5/66	Projektowanie i kierowanie robotami budowlanymi bez ograniczeń, w zakresie drogowych obiektów budowlanych	05.2004
		sanitarna	mgr inż. Zygmunt Bocian	169/67/P	Projektowanie sieci i instalacji sanitarnych	05.2004
			mgr inż. Andrzej Dylewski	525/89/Pw, 25/Pw/93, 61/Pw/94	Projektowanie sieci i instalacji sanitarnych	05.2004
		elektryczna	inż. Michał Zieliński	274/88/Pw	Projektowanie w specjalności instalacyjno-inżynierskiej, w zakresie instalacji elektrycznych	05.2004
			inż. Wojciech Marciniak	331/74/Pm	Projektowanie wszelkiego rodzaju instalacji i urządzeń elektrycznych wchodzących do zakresu budownictwa powszechnego	05.2004
		inżynieria ruchu	mgr inż. Krystyna Łuczak	22/90/Gw	Projektowanie bez ograniczeń w specjalności konstrukcyjno-inżynierskiej	05.2004
			mgr inż. Andrzej Bilert	526/88/Pw	Projektowanie bez ograniczeń w specjalności konstrukcyjno-inżynierskiej	05.2004
		zieleń	mgr inż. Maria Załóg	SITLiD 2361	Zakładanie i pielęgnacja upraw i zadrzewień	05.2004
		gazowa	Henryk Dopierała	378/89/Pw	Projektowanie i kierowanie robotami w zakresie sieci gazowych	05.2004
			mgr inż. Roman Maliński	44/89/Pw	Projektowanie w zakresie sieci gazowych	05.2004
		tele-komunikacyjna	Andrzej Grycmacher	02421/03/U	Projektowanie w telekomunikacji przewodowej w zakresie linii, instalacji i urządzeń liniowych	05.2004
			inż. Wojciech Kraski	288/Pw/94	Projektowanie i kierowanie robotami w zakresie instalacji elektrycznych niskiego napięcia	05.2004

Starosta Pilski
Ośrodek Dokumentacji Geodezyjnej i Kartograficznej w Pile
W obszarze oznaczonym linią [illegible] dokonano aktualizacji treści mapy zasadniczej. Dokumenty z pomiaru uzupełniającego nr 2000 do zasobu powiatowego przyjęto w dniu 10 MAR. 2004 i zidencjonowano pod nr. 12-617/03
Niniejsza mapa może służyć do celów projektowych. Projektowane obiekty budowlane wymagające pozwolenia na budowę podlegają wytyczeniu i inwentaryzacji powykonawczej przez jednostki uprawnione do [illegible] prac geodezyjnych.
z up. STAROSTY
dnia 10 MAR. 2004 (imię i nazwisko, podpis, stanowisko służbowe osoby upoważnionej) Kiełtyk
INSPEKTOR w Wydziale Geodezji, Kartografii, Katastru i Gospodarki Nieruchomościami

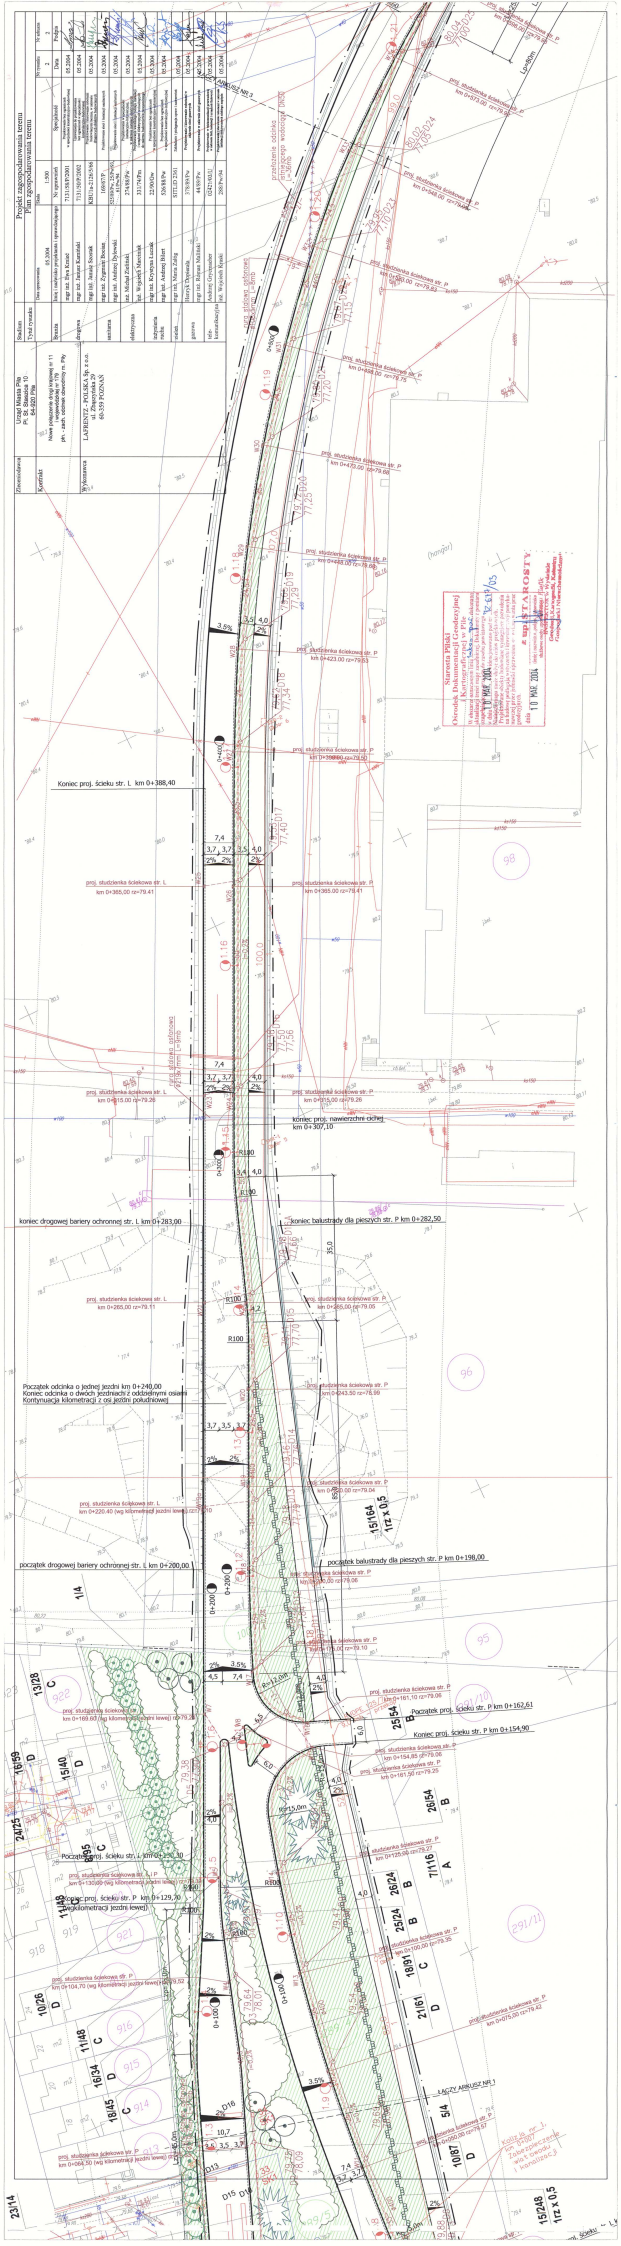
Projekt zagospodarowania terenu
Plan zagospodarowania terenu
Nr rysunku 2
Nr arkusza 2
Skala 1:200
Data 05.2004
Branża drogowa
Stadium Temat projektu
Inwestor
Zleceniodawca
Uzgodnił
Sprawdził
Projektował
Rysował
Koniec proj. ścieku str. L km 0+388,40
Koniec proj. nawierzchni ciche j km 0+307,10
koniec drogowej bariery ochronnej str. L km 0+283,00
koniec balustrady dla pieszych str. P km 0+282,50
początek drogowej bariery ochronnej str. L km 0+200,00
początek balustrady dla pieszych str. P km 0+198,00
Początek odcinka o jednej jezdni km 0+240,00
Koniec odcinka o dwóch jezdniach z oddzielnymi osiami
Kontynuacja kilometrażu z osi jezdni południowej
Początek proj. ścieku str. P km 0+162,61
Koniec proj. ścieku str. P km 0+154,90
Początek proj. ścieku str. L km 0+129,70
Koniec proj. ścieku str. P km 0+129,70
(kilometraż jezdni lewej)
przejście dzikie przejście dzikie
przejście dzikie
Starosta Pilski
(Kierownik Delegatury Geodezyjnej)
Kartografii
10 MAR. 2004
GEOSTAROSTY

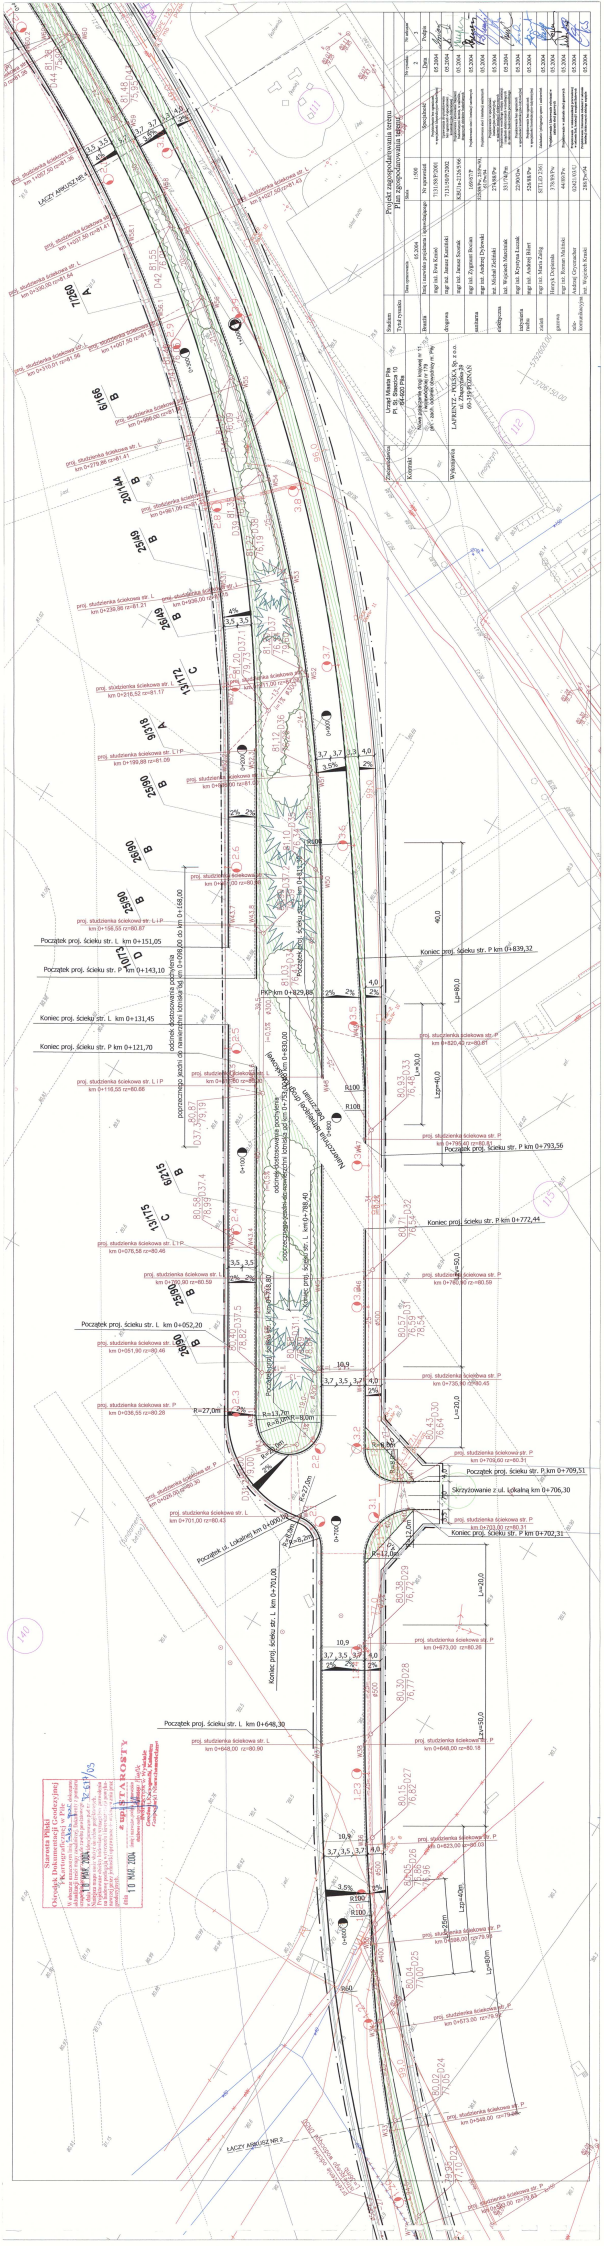
Początek proj. ścieku str. L km 0+151,05
Początek proj. ścieku str. P km 0+143,10
Koniec proj. ścieku str. L km 0+131,45
Koniec proj. ścieku str. P km 0+121,70
Początek proj. ścieku str. L km 0+052,20
Początek proj. ścieku str. L km 0+648,30
Koniec proj. ścieku str. L km 0+791,00
Koniec proj. ścieku str. P km 0+839,32
Początek proj. ścieku str. P km 0+793,56
Koniec proj. ścieku str. P km 0+772,44
Początek proj. ścieku str. P km 0+709,51
Skrzyżowanie z ul. Łąkalną km 0+706,30
Koniec proj. ścieku str. P km 0+702,31
Początek ul. Łąkalnej km 0+000,00
Projekt zagospodarowania terenu
Plan zagospodarowania terenu
Skala 1:500
Data opracowania 05.2004
Branża drogowa
Imię i nazwisko / podpis
