


TERENY ZIELENI
Pila, Obwodnica śródmiejska, ul. Zygmunta Starego
Projekt szaty roślinnej i małej architektury
skala 1:500

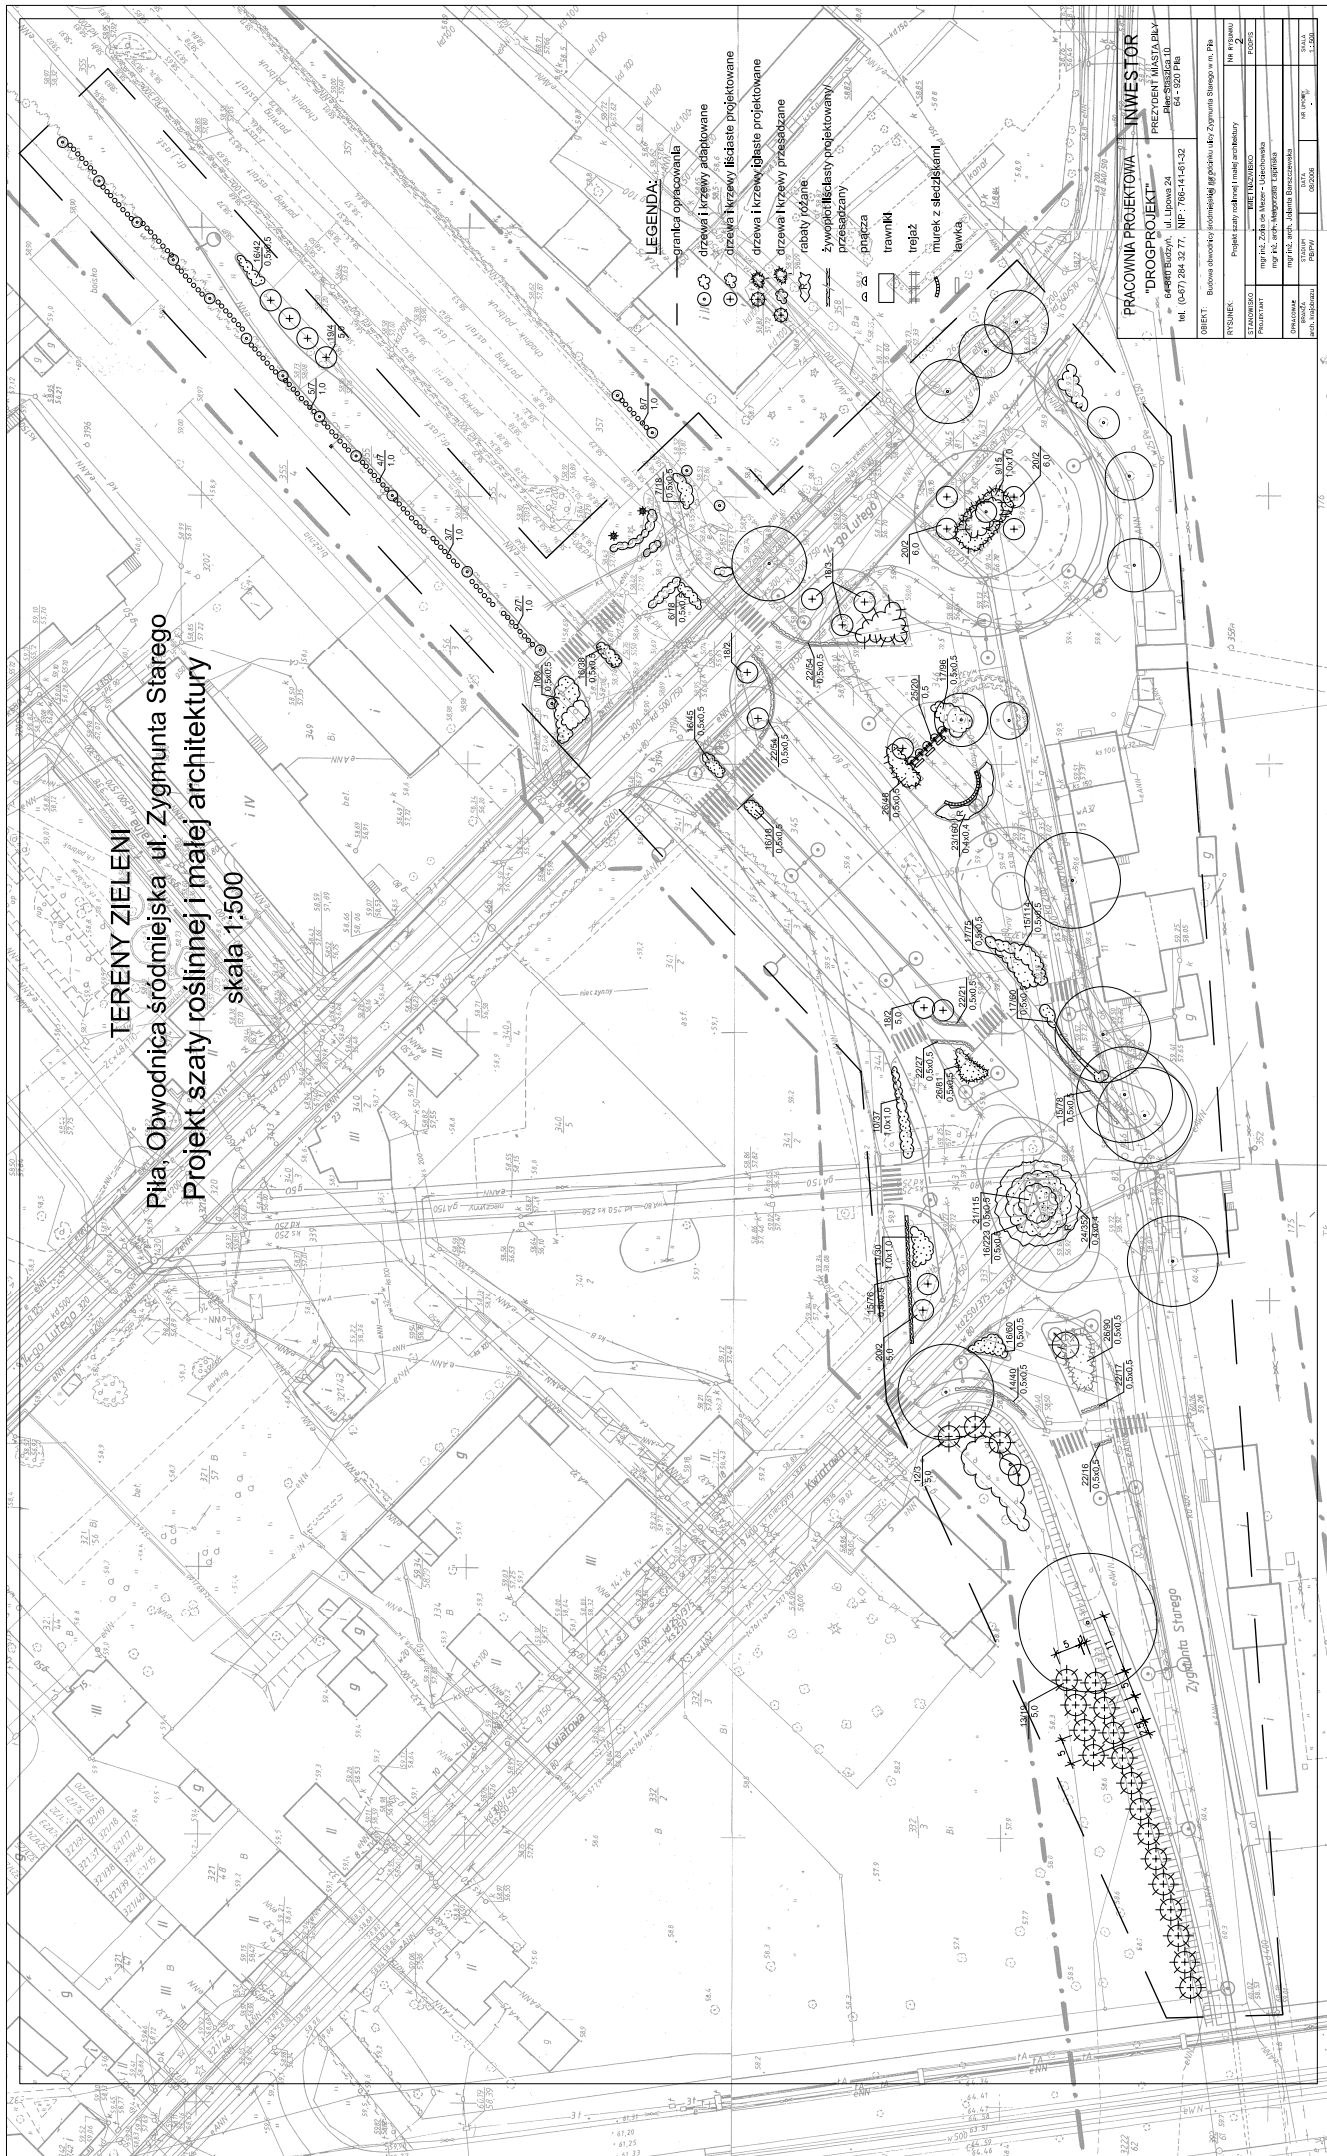

- LEGENDA:**
- granica opracowania
 - drzewa i krzewy adaptowane
 - drzewa i krzewy liściaste projektowane
 - ławka

| | | |
|--|--|---|
| PRACOWNIA PROJEKTOWA | | INWESTOR |
| RYTUALNIK: Projekt szaty roślinnej i małej architektury | | |
| STADIUM: PROJEKT | | |
| skala: 1:500 | | |