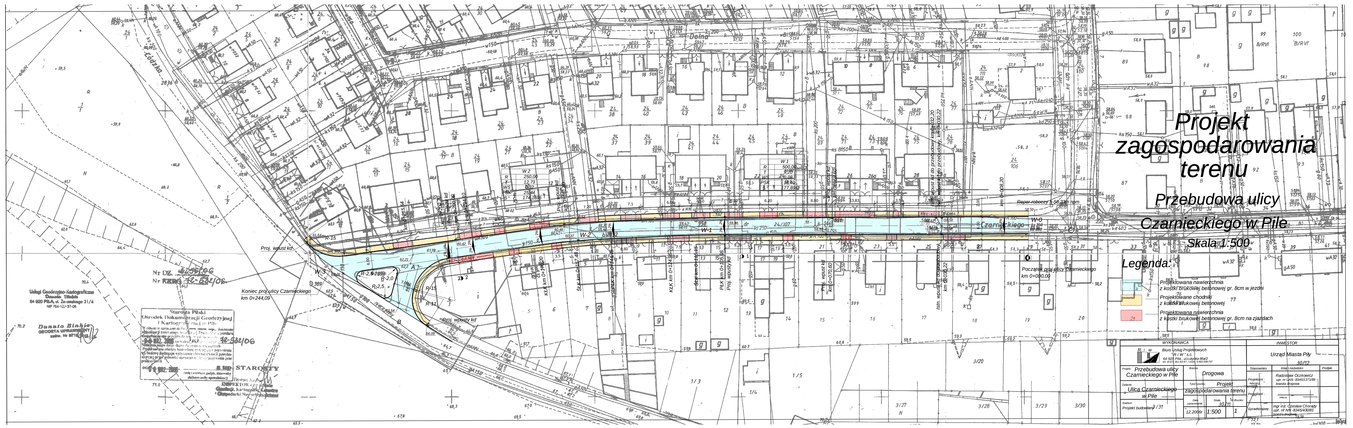
Projekt zagospodarowania terenu
Przebudowa ulicy Czarnieckiego w Pile
Skala 1:500
Legenda:
Projektowana nawierzchnia z kostki brukowej betonowej gr. 8cm w jezdni
Projektowane chodniki z kostki brukowej betonowej
Projektowana nawierzchnia z kostki brukowej betonowej gr. 8cm na zjazdach
