



PRZEKROJE KONSTRUKCYJNE - UL. KOSZYKOWA


A - A

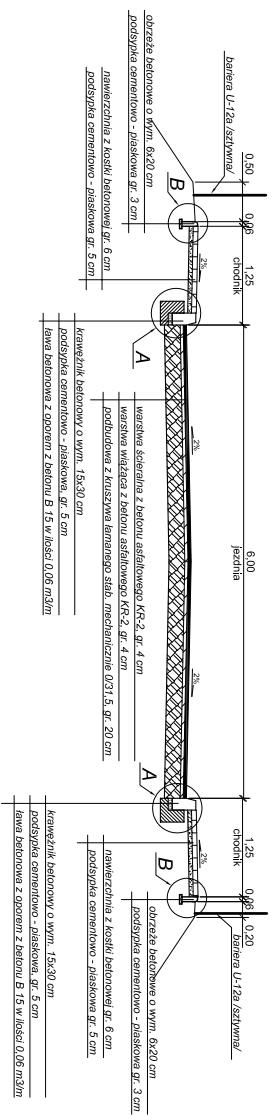


SZCZEGÓŁ A

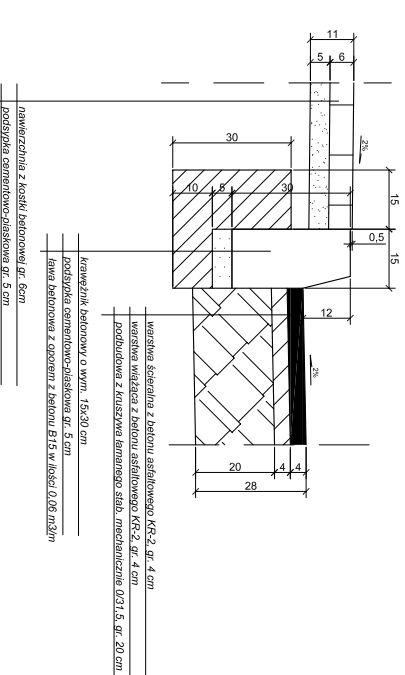


B - B

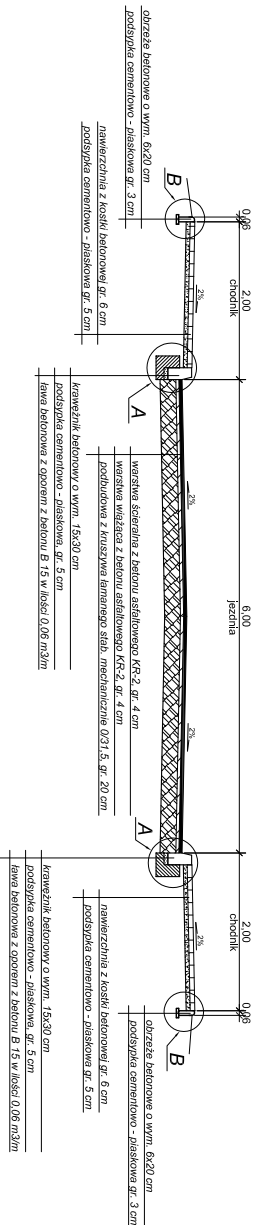

SZCZEGÓŁ B

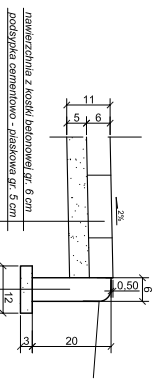


C - C

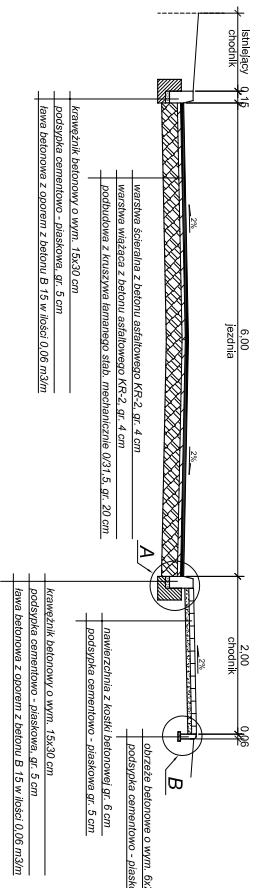


SKALA 1:10

PRACOWNIA PROJEKTOWA "DROGPROJEKT"		INWESTOR	
64-840 Butczyń, ul Lipowa 24 tel. (0-67) 284 32 77, NIP : 766-141-61-32		URZĄD MIASTA PILEY Plac Słabskiego Straszka 10 64-420 Pila	
OBIEKT:	Budowa ul. Koszykowej w Pile	NR PRZEMIANKI	5
RYSUNEK:	Przekroje normalne	DATA	
STANOWISKO	HNIE I NAZWIŚCISKO	DATA	
PROJEKTANT	mgr inż. Andrzej Wronczkowski	09/2007	
SPRAWCZĄCY	mgr inż. Andrzej Białas	09/2007	
OPRACOWAŁ	mgr inż. Andrzej Głowacki	09/2007	
DRUKOWAŁ	PRW	1:50	

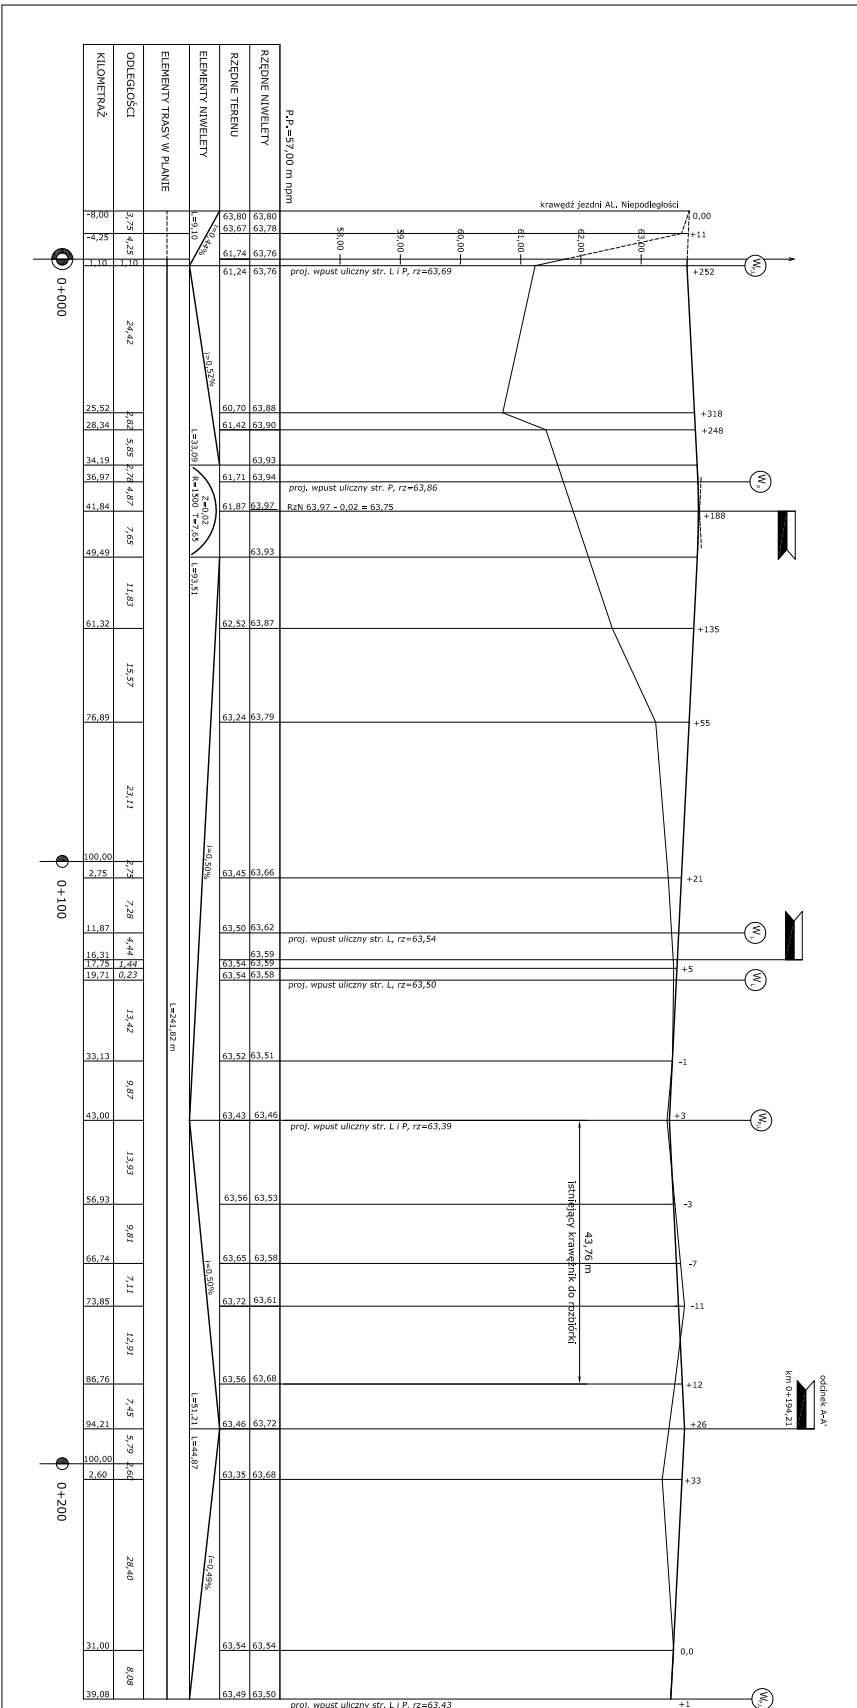


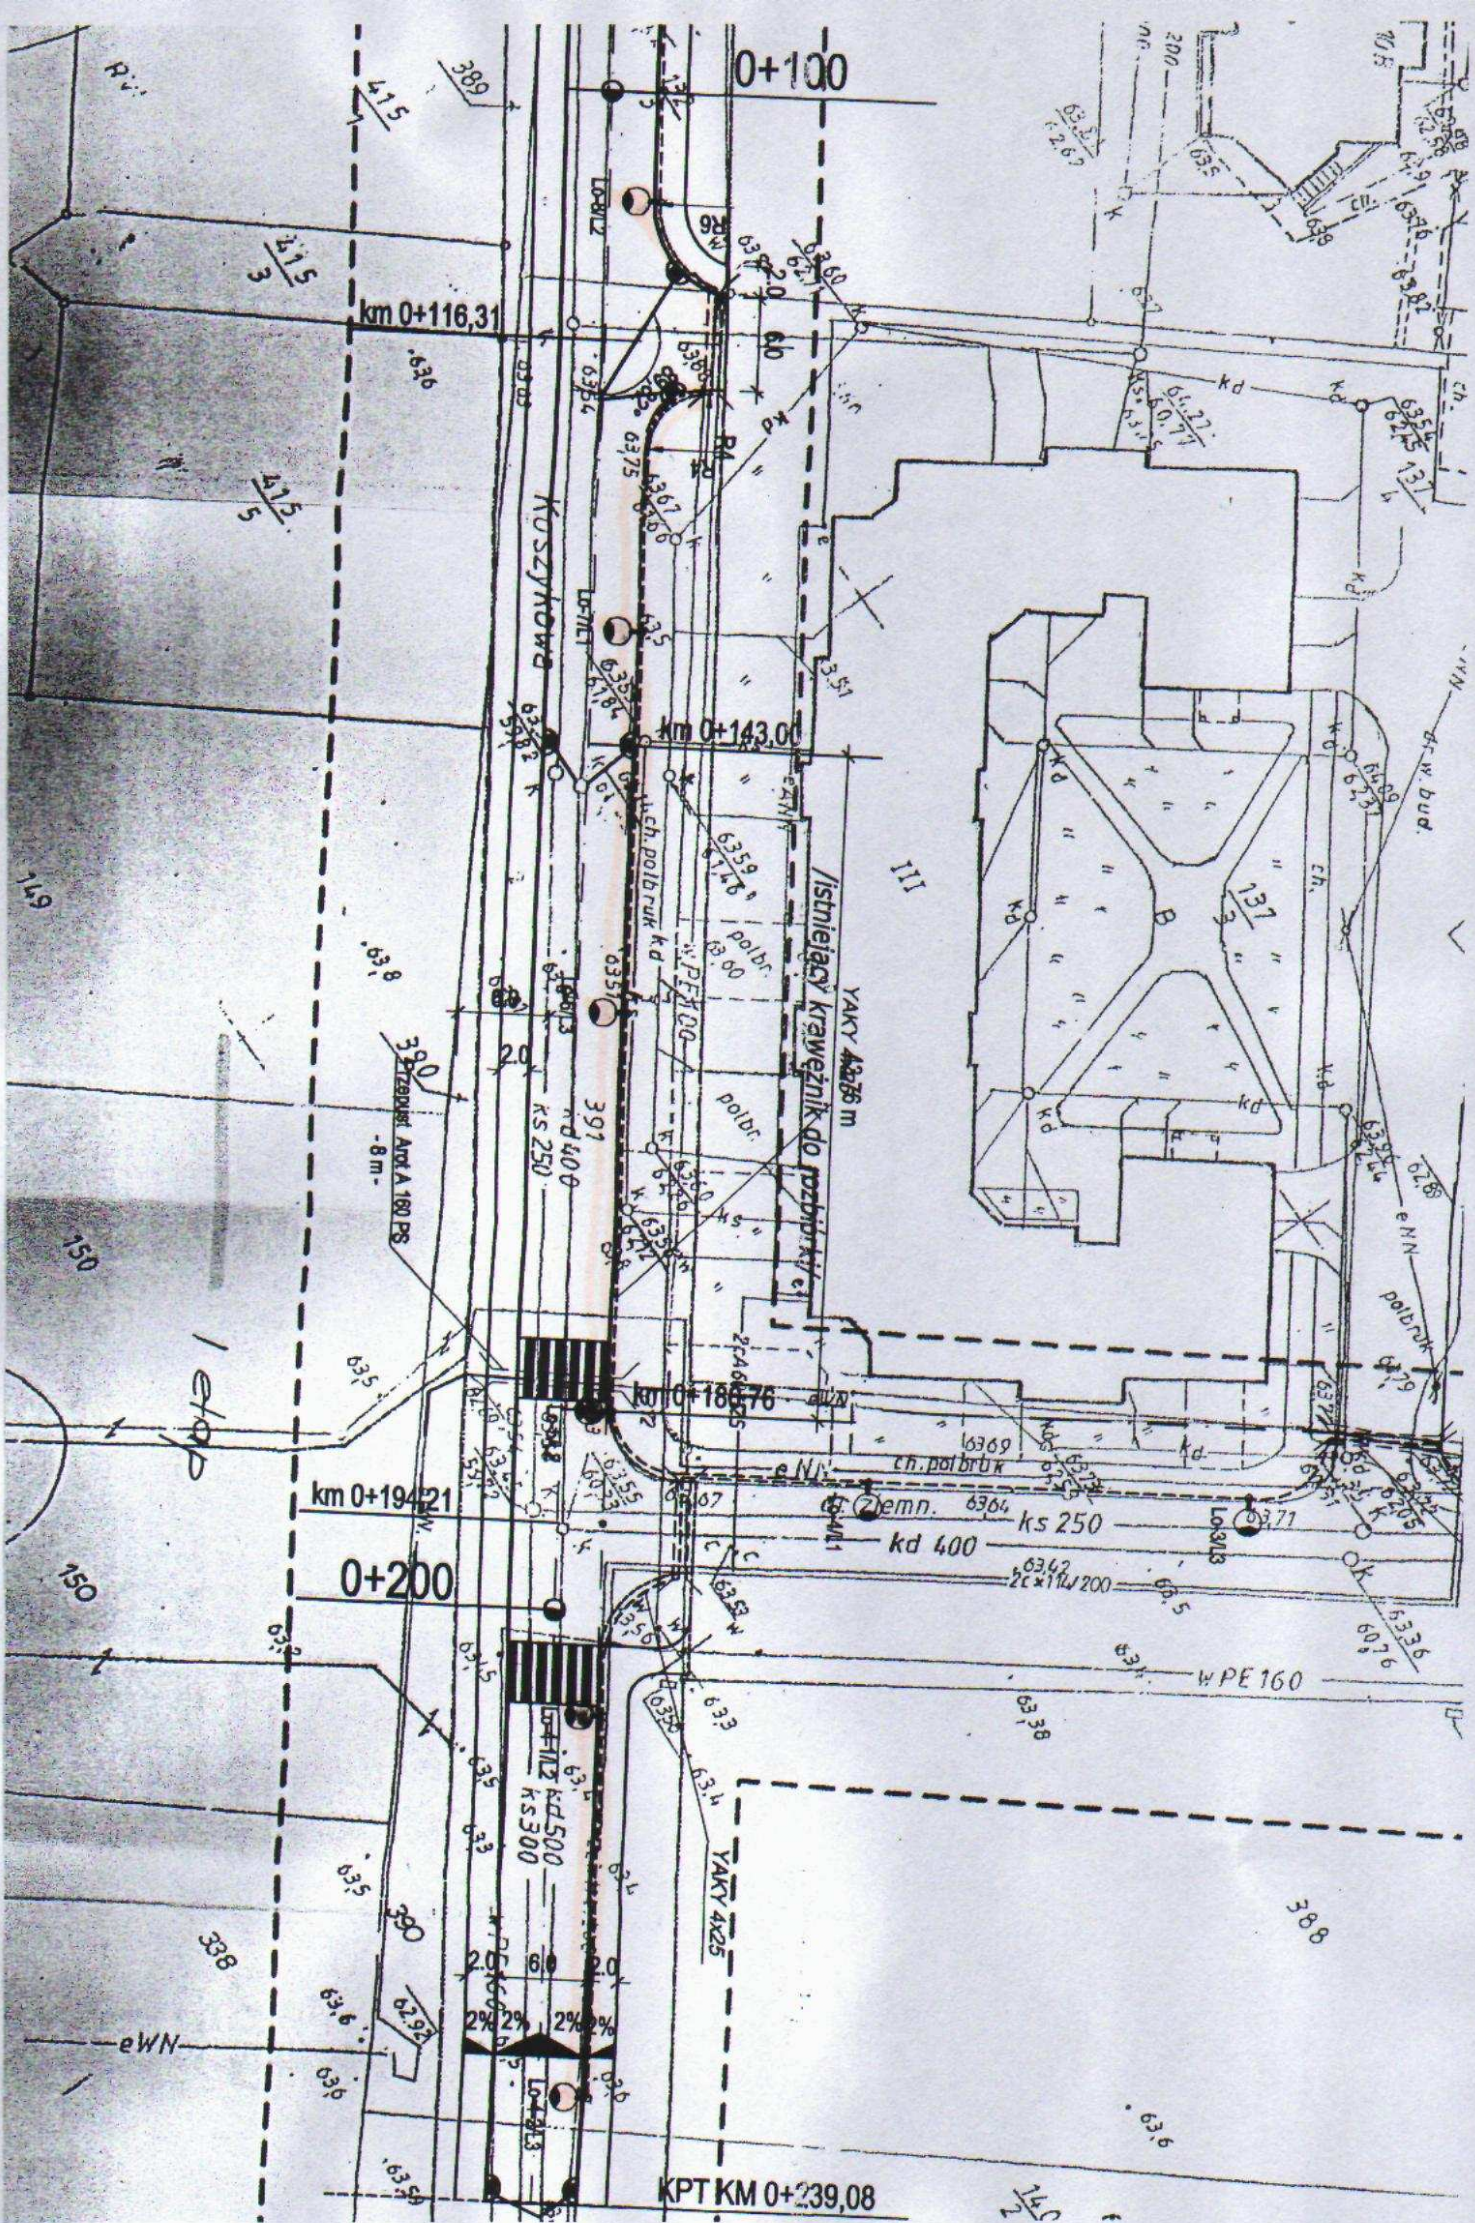

KPT KM 0+239,08