


plano 100 Paź 2024

Janusz Machowski
mgr inż. B.1613/0001
64-840 Budz/n, ul. Lipowa 24

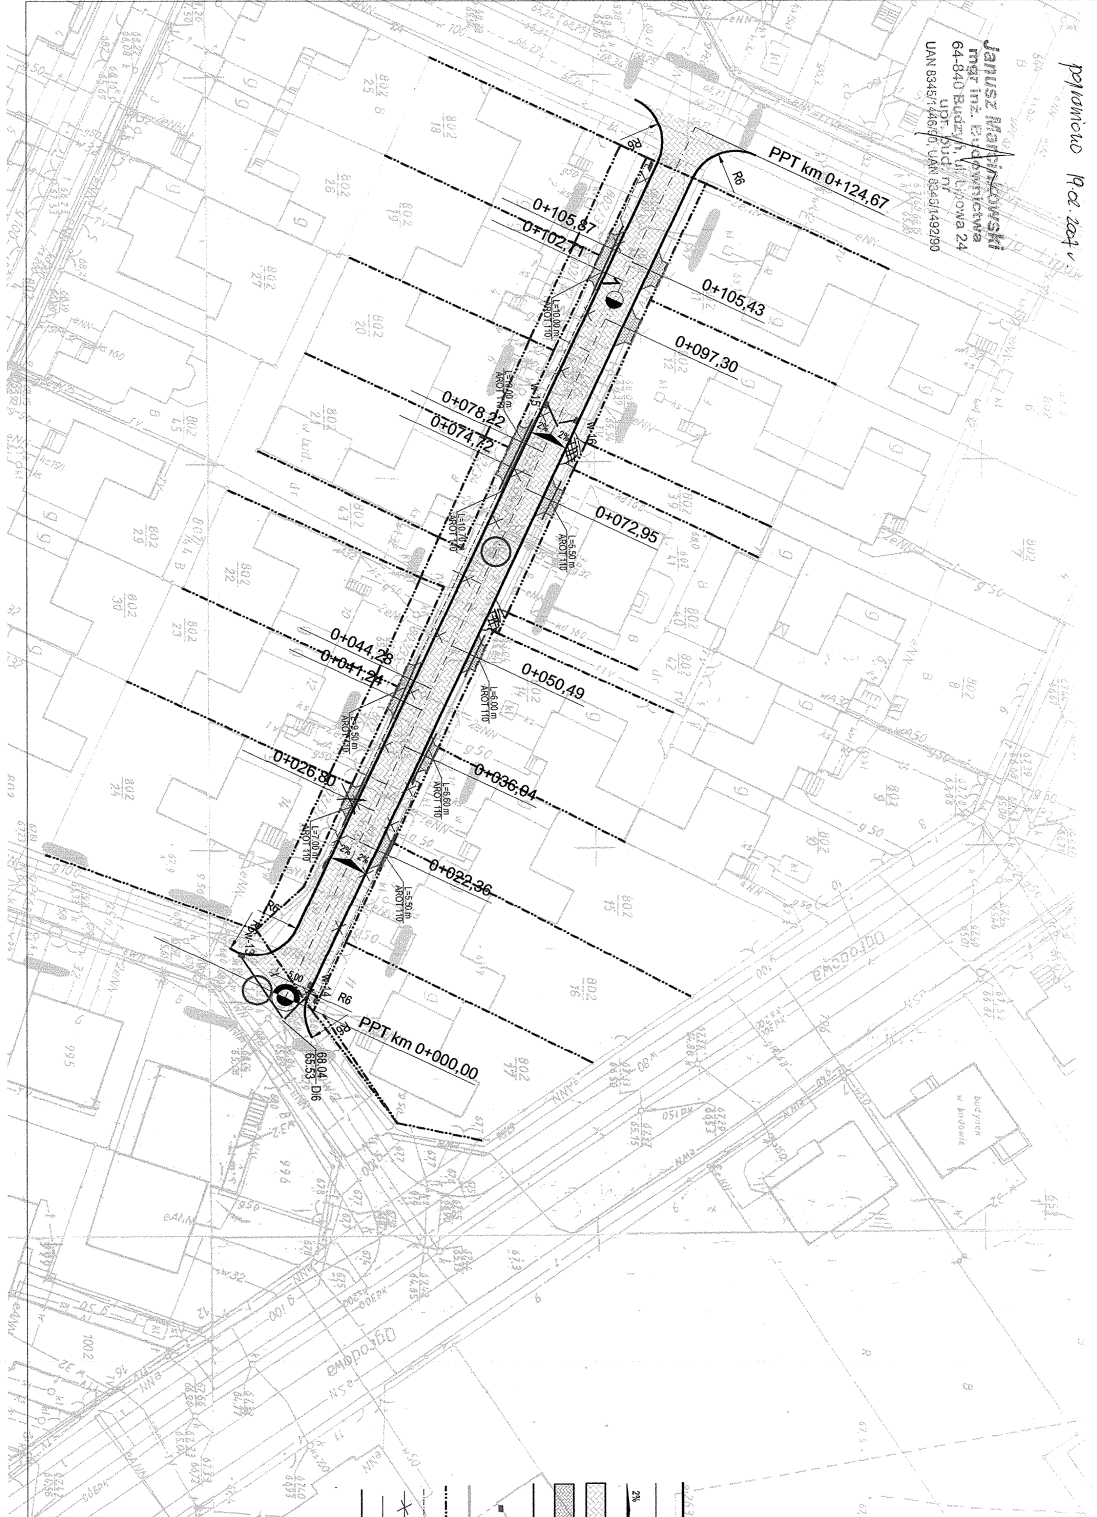


S17
Al.
33/35

- projektowany krawężnik betonowy o wym. 15 x 22 cm podkładu Nierostudniostanem
- projektowane obrzeża chodnikowe o wym. 8 x 30 cm
- 2%
- projektowane spadki poprzeczne
- projektowana nawierzchnia jezdnii z kostki betonowej g/ 8 cm
- projektowana nawierzchnia zjazdów z kostki betonowej gr 8 cm
- projektowany przykanalik PCV \varnothing 200 mm.
- projektowany wypust uliczny krawężnikowy
- granica opracowania
- granica działek
- projektowana rura odcioma AROT 110

LEGENDA

Starostwo Powiatowe
Sztetnia Piaseki
Opracował: Dariusz Machowski

| | | | | | |
|--|-------------------------------------|-------------------|---|------------------------|--------------------|
| PRACOWNIA PROJEKTOWA | | | INWESTOR | | |
| "BROGPROJEKT" | | | PREZYDENT MIASTA PIŁY | | |
| 64-840 Budz/n, ul. Lipowa 24 tel. (0-67) 284 32 77, NIP : 766-141-61-32 | | | Plac Starobnia Szczęsna 10 64-820 Piła | | |

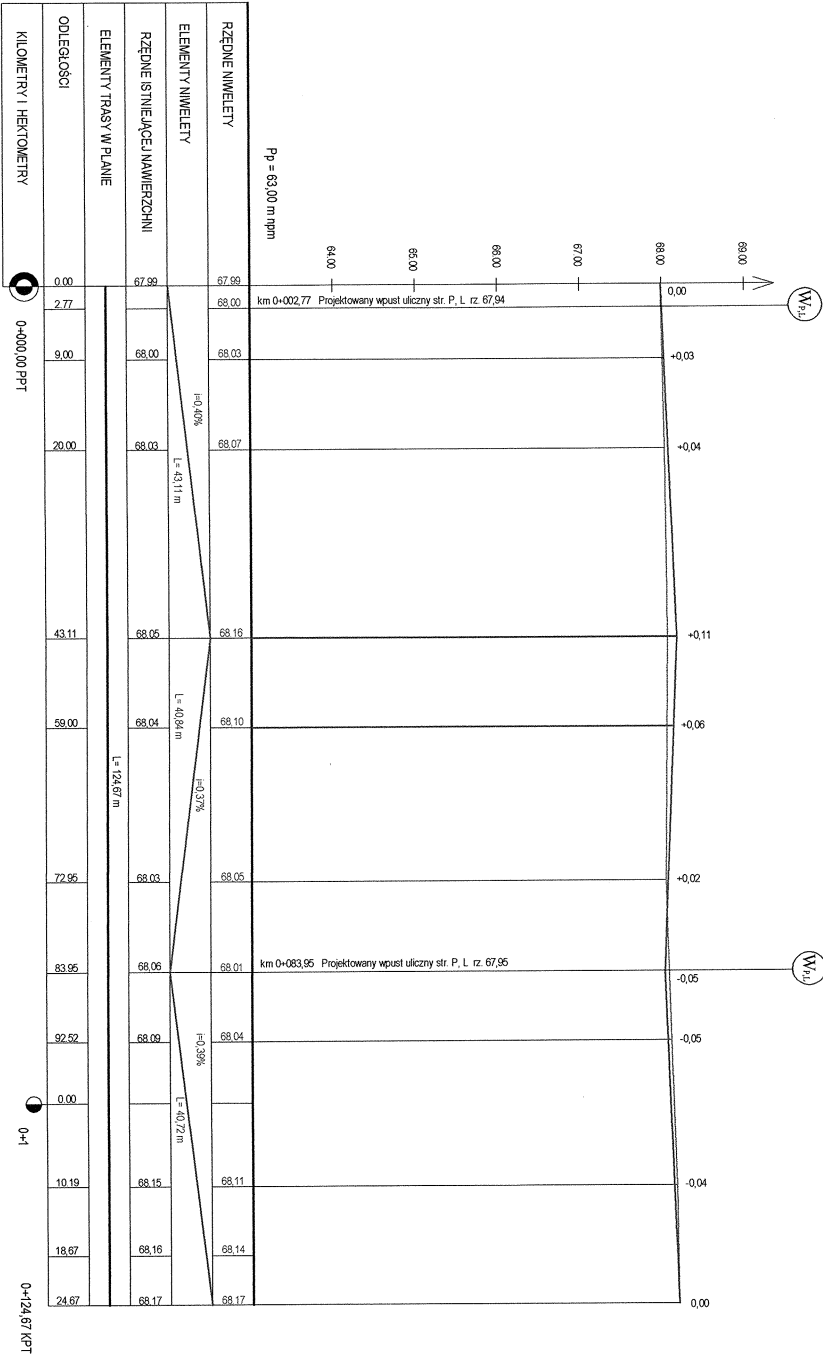

Pp = 63.00 m n.p.m

km 0+002.77 Projektowany wpust uliczny str. P. L. rz. 67.94

km 0+083.95 Projektowany wpust uliczny str. P. L. rz. 67.95

| | | |
|---------------------------------|--------------|-------|
| RZĘDNE NIWELEJTY | 67.99 | 68.00 |
| ELEMENTY NIWELEJTY | | |
| RZĘDNE ISTNIEJĄCEJ KAWERZCZOHNI | 67.99 | |
| ELEMENTY TRASY W PLANIE | | |
| ODLEGŁOŚCI | 0.00 | 2.77 |
| KILOMETRY I HEKTOMETRY | 0+000.00 PPT | 0+1 |


0+1



| | | | |
|---|------------------------------|----------------------------|-------------|
| PRACOWNIA PROJEKTOWA | | INWESTOR | |
| "DROGPROJEKT" | | PREZYDENT MIASTA PIŁY | |
| 64-840 Budzyń, ul. Lipowa 24 | | Plac Stanisława Świątka 10 | |
| tel. (0-87) 284 32 77, NIP: 786-141-61-32 | | 64 - 920 Piła | |
| OBIEKT: Projekt budowy ulicy Białaczowskiej w m. Piła | | | |
| RYSYMIER: Przekrój podłużny | | | |
| STANOWISKO | INIE I NAZWISKO | DATA | NR PRZEMIAN |
| Projektant | mgr inż. Janusz Marchwicki | 10.02.06 | 2 |
| Spełniający | mgr inż. Andrzej Tomaszewski | 31.08.09 | 1 |
| Opracował | mgr. Radosław | 10.02.06 | 1 |
| Dr | FB/PJV | 20.05 | 1 - 50/550 |

STAROSTWO POWIATOWE
w PIŁE
Al. Niepodległości 33/35

PRZEKROJ NORMALNY ZJAZDU NA POSESIE

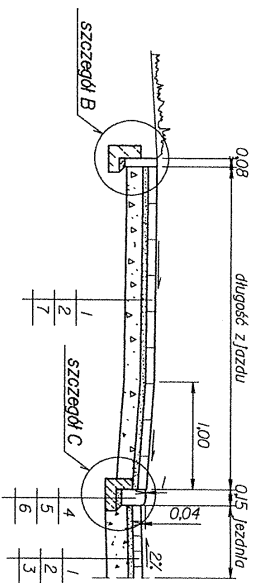


PRZEKROJ NORMALNY JEZDNI - km 0+000 - 0+12467

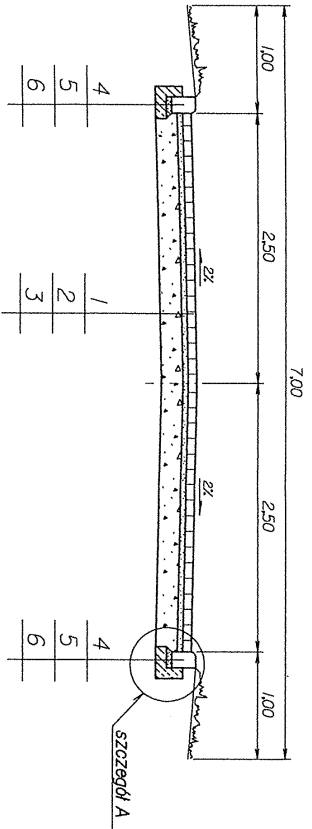

LEGENDA:

- 1 - kostka betonowa typu POLBRUK, gr. 8cm
- 2 - podsypka cementowo-piaskowa, gr. 5 cm
- 3 - podbudowa z kruszywa stabilizowanego mechanicznie, gr. 20 cm
- 4 - krawężnik betonowy 15x22x100
- 5 - podsypka cementowo-piaskowa, gr. 5 cm
- 6 - ława betonowa z oporem z betonu B 15
- 7 - podbudowa z kruszywa stabilizowanego mechanicznie, gr. 15 cm

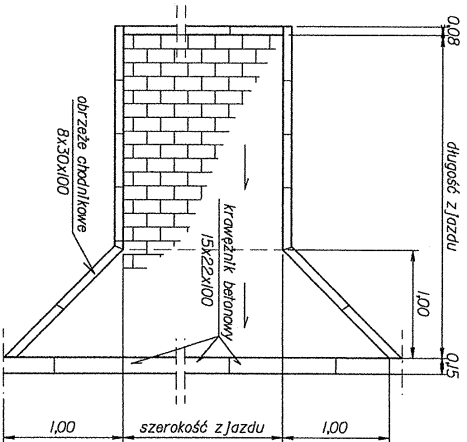

STANOWISKO PROJEKTOWE
W PILE
Al. Niepodległości 33/35

PRACOWNIA PROJEKTOWA
"DROGPROJEKT"

64-840 Budzyń, ul. Lipowa 24
tel. (0-67) 284 32 77, NIP: 766-141-61-32

INWESTOR

PREZYDENT MIASTA PILE
Plac Staniłowa Staszica 10
64-920 Pila

OBIEKT: Projekt budowy ulicy Błuszczowej w m. Pila

RYSUNEK: Przekrój normalny

| STANOWISKO | IMIĘ I NAZWISKO | NR RYSUNKU |
|--------------|------------------------------|------------|
| PROJEKTANT | mgr inż. Janusz Marcinowski | 1/1 |
| PROJEKTANT | mgr inż. Janusz Marcinowski | PROJES |
| SPRAWDZAJĄCY | mgr inż. Andrzej Tomaszewski | |
| OPRACOWAŁ | inż. Rafał Serwiak | |
| BRANŻA | STADNIUM | NR UMOWY |
| | PB/PW | 2008 |
| | | SKALA |
| | | 1:50 |