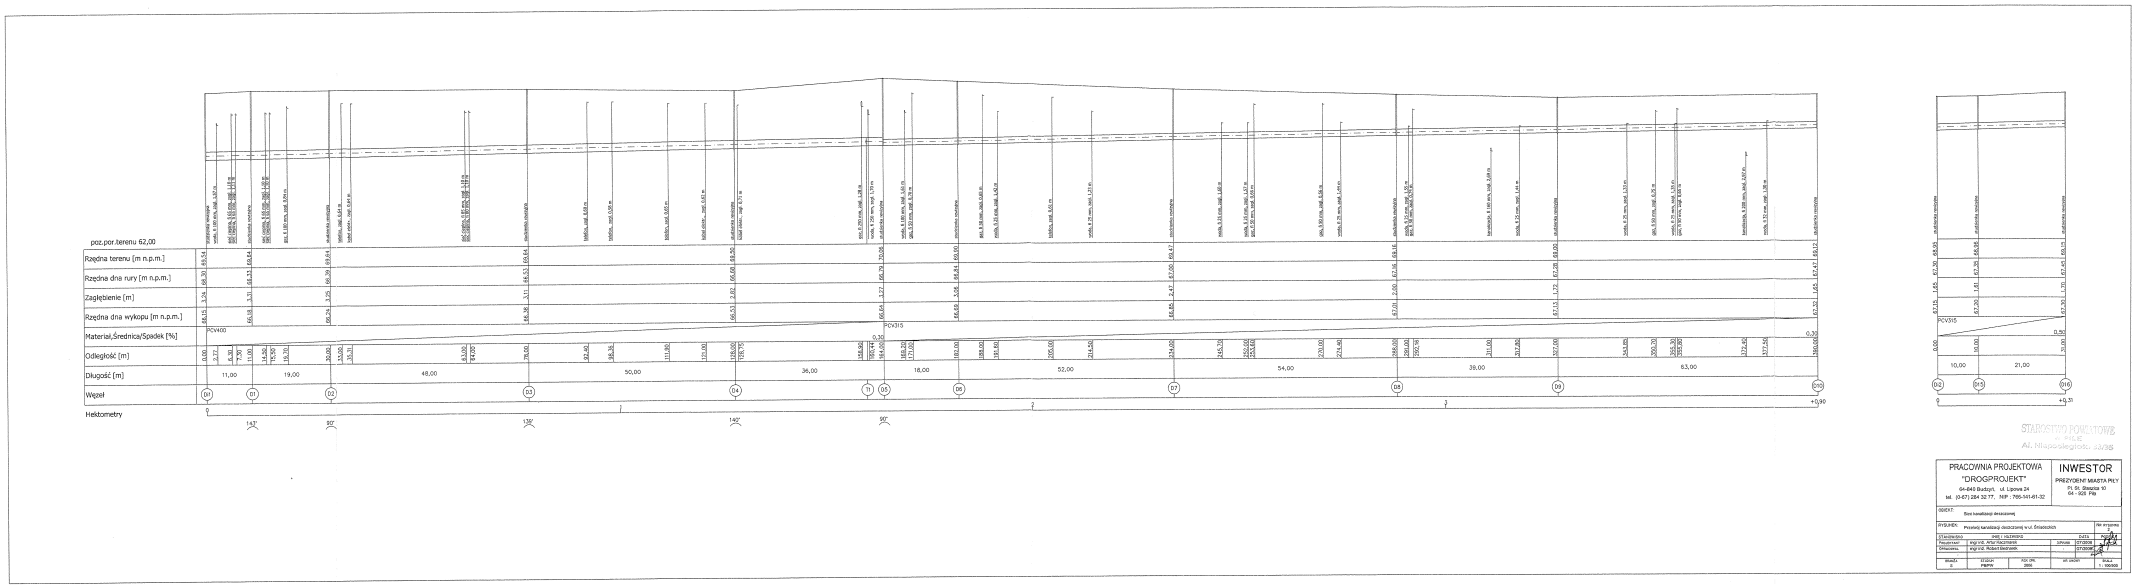

STAROSTWO POWIATOWE
W PIŁCE
Al. Niepodległości 33/35

PRACOWNIA PROJEKTOWA "DROGPROJEKT" 64-920 Budzyń, ul. Lipowa 24 tel. (0-67) 284 52 77, NIP : 765-141-61-32	INWESTOR PREZYDENT MIASTA PIŁY Pl. St. Staszica 10 64 - 920 Piła



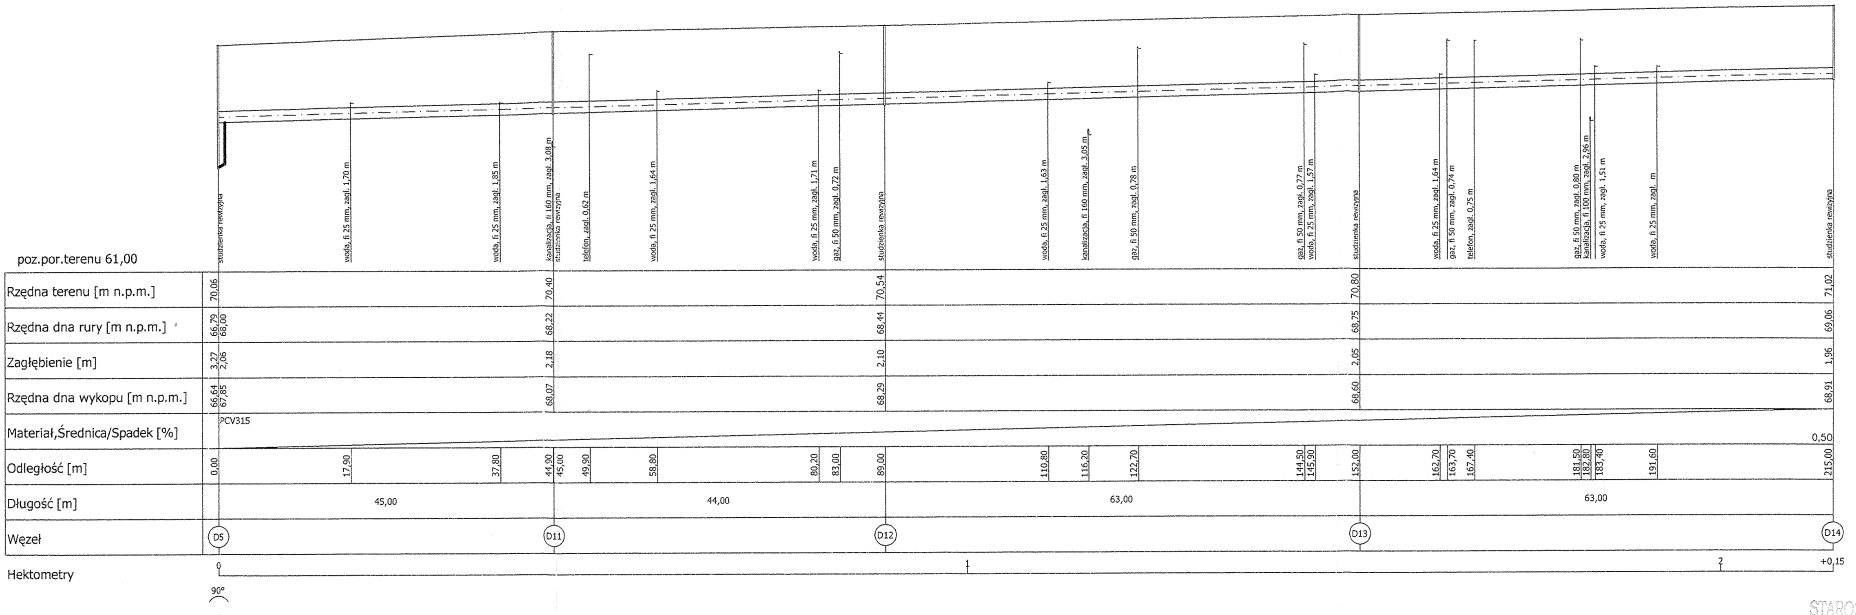

STAROSTWO POWIATOWE
w PIŁ
Al. Niepodległości 33/35

PRACOWNIA PROJEKTOWA "DROGPROJEKT" 64-840 Budzyń, ul. Lipowa 24 tel. (0-67) 284 32 77, NIP : 766-141-61-32				INWESTOR PREZYDENT MIASTA PIŁY Pl. St. Staszica 10 64 - 920 Piła
OBIEKT: Sieć kanalizacji deszczowej				
RYSUNEK: Przekrój kanalizacji deszczowej w ul. Śniadeckich				NR RYSUNKU 3A
STANOWISKO	IMIĘ I NAZWISKO		DATA	PODPIS
PROJEKTANT	mgr inż. Artur Kaczmarek	3/PW/98	07/2006	
OPRACOWAŁ	mgr inż. Robert Bednarek	-	07/2006	
BRANŻA S	STADIUM PB/PW	ROK OPR. 2006	NR KPEGIT	SKALA 1 : 100/500

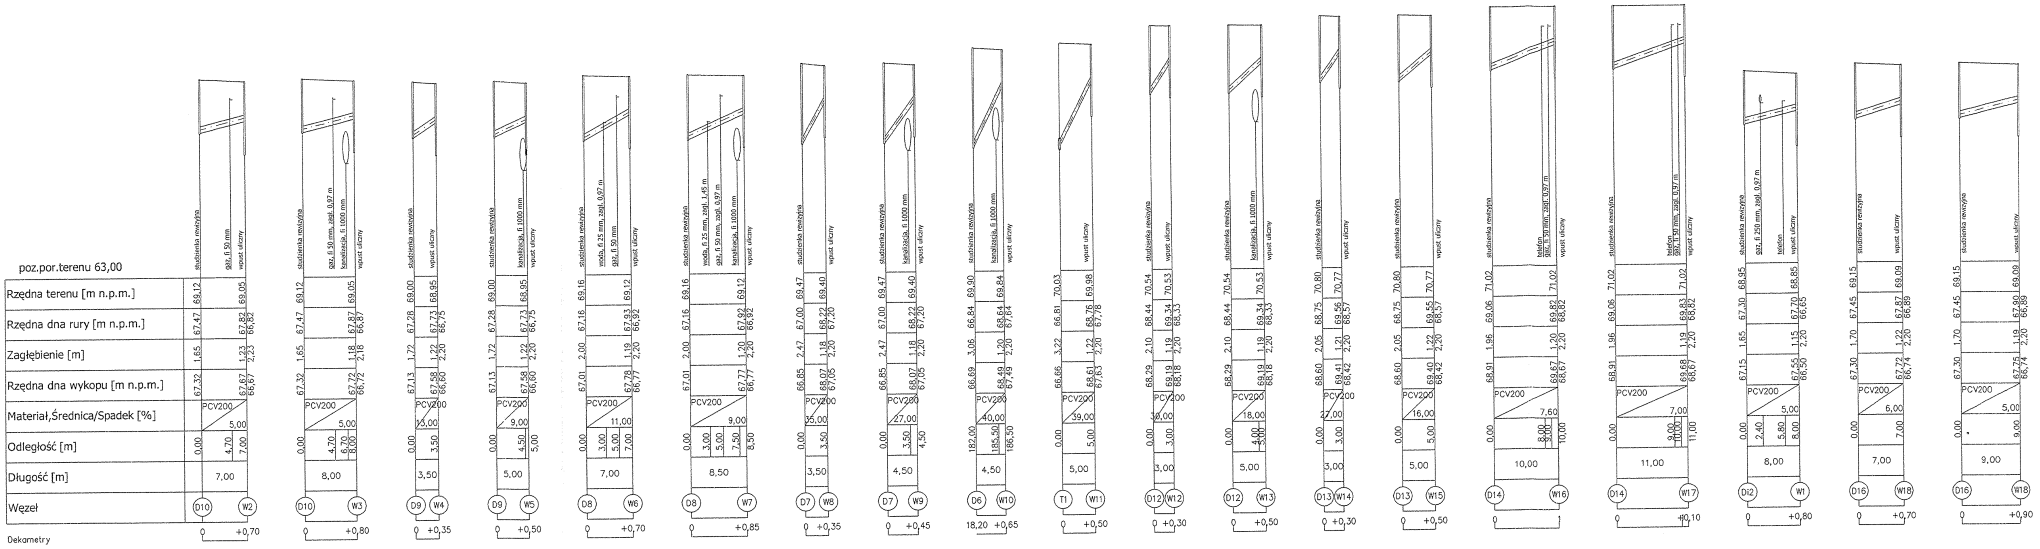

PRACOWNIA PROJEKTOWA "DROGPROJEKT" 64-840 Budzyń, ul. Lipowa 24 tel. (0-67) 284 32 77, NIP : 766-141-61-32	INWESTOR PREZYDENT MIASTA PIŁY Pl. St. Staszica 10 64 - 920 Piła	
OBIEKT: Sieć kanalizacji deszczowej		
RYSUNEK: Przekrój podłużny wpustów deszczowych ulicznych		NR RYSUNKU
STANOWISKO	IMIĘ I NAZWISKO	DATA
PROJEKTANT	mgr inż. Artur Kaczmarek	SPWIS9 07/2006
OPRACOWAŁ	mgr inż. Robert Bednarek	- 07/2006
BRANŻA S	STADIUM PB/PW	ROK OPR. 2006
NR UPRAW		SKALA 1 : 100/500

PRZEKRÓJ A - A
km 0+095,30

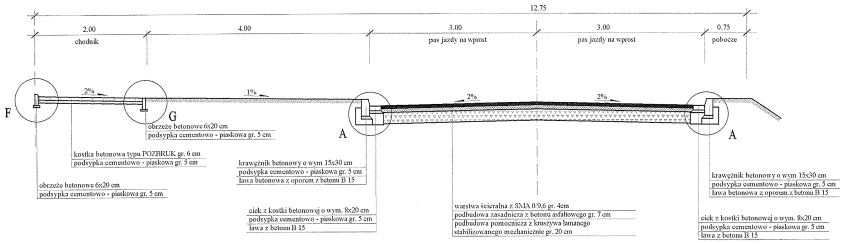

PRZEKRÓJ C - C
km 0+291,90

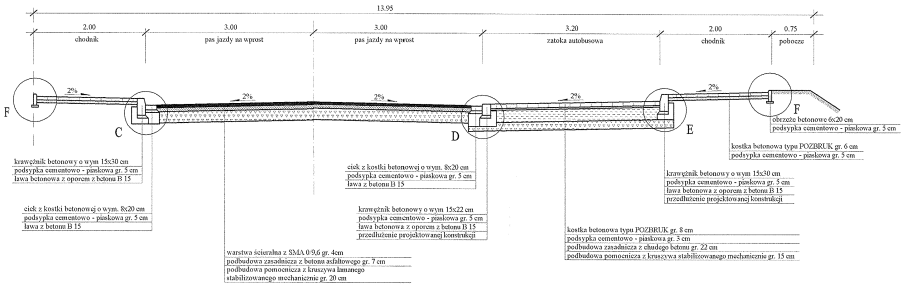

PRZEKRÓJ B - B
km 0+202,50

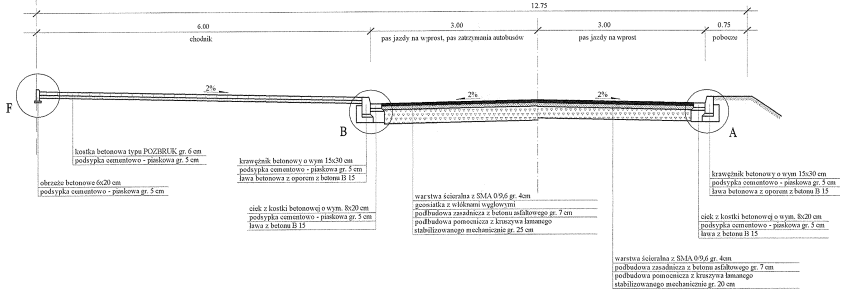

PRZEKRÓJ D -D
km 0+412,20

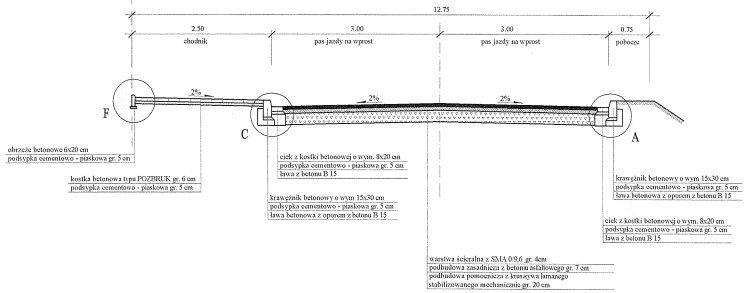

PRACOWNIA PROJEKTOWA "DROGPROJEKT" 64-840 Budzyń, ul. Lipowa 24 tel. (0-67) 284 32 77, NIP : 766-141-61-32				INWESTOR PREZYDENT MIASTA PIŁY Plac Staszica 10 64-920 Piła
OBIEKT: Projekt przebudowy ul. Śniadeckich w m. Piła.				
RYSUNEK: Przekroje normalne				NR RYSUNKU 4/
STANOWISKO	IMIĘ I NAZWISKO		DATA	PODPIS
PROJEKTANT	mgr inż. Janusz Marcinkowski	8345/149260	08/2006	
SPRAWDZAJĄCY	mgr inż. Andrzej Tomaszewski	370/88/Pw	08/2006	
OPRACOWAŁ	inż. Rafał Serówka	-	08/2006	
BRANŻA: Dr	STADIUM: PB/PW	ROK OPK.: 2006	NR UPDWY: -	SKALA: 1:50