


2019gumik

Nv 1

11

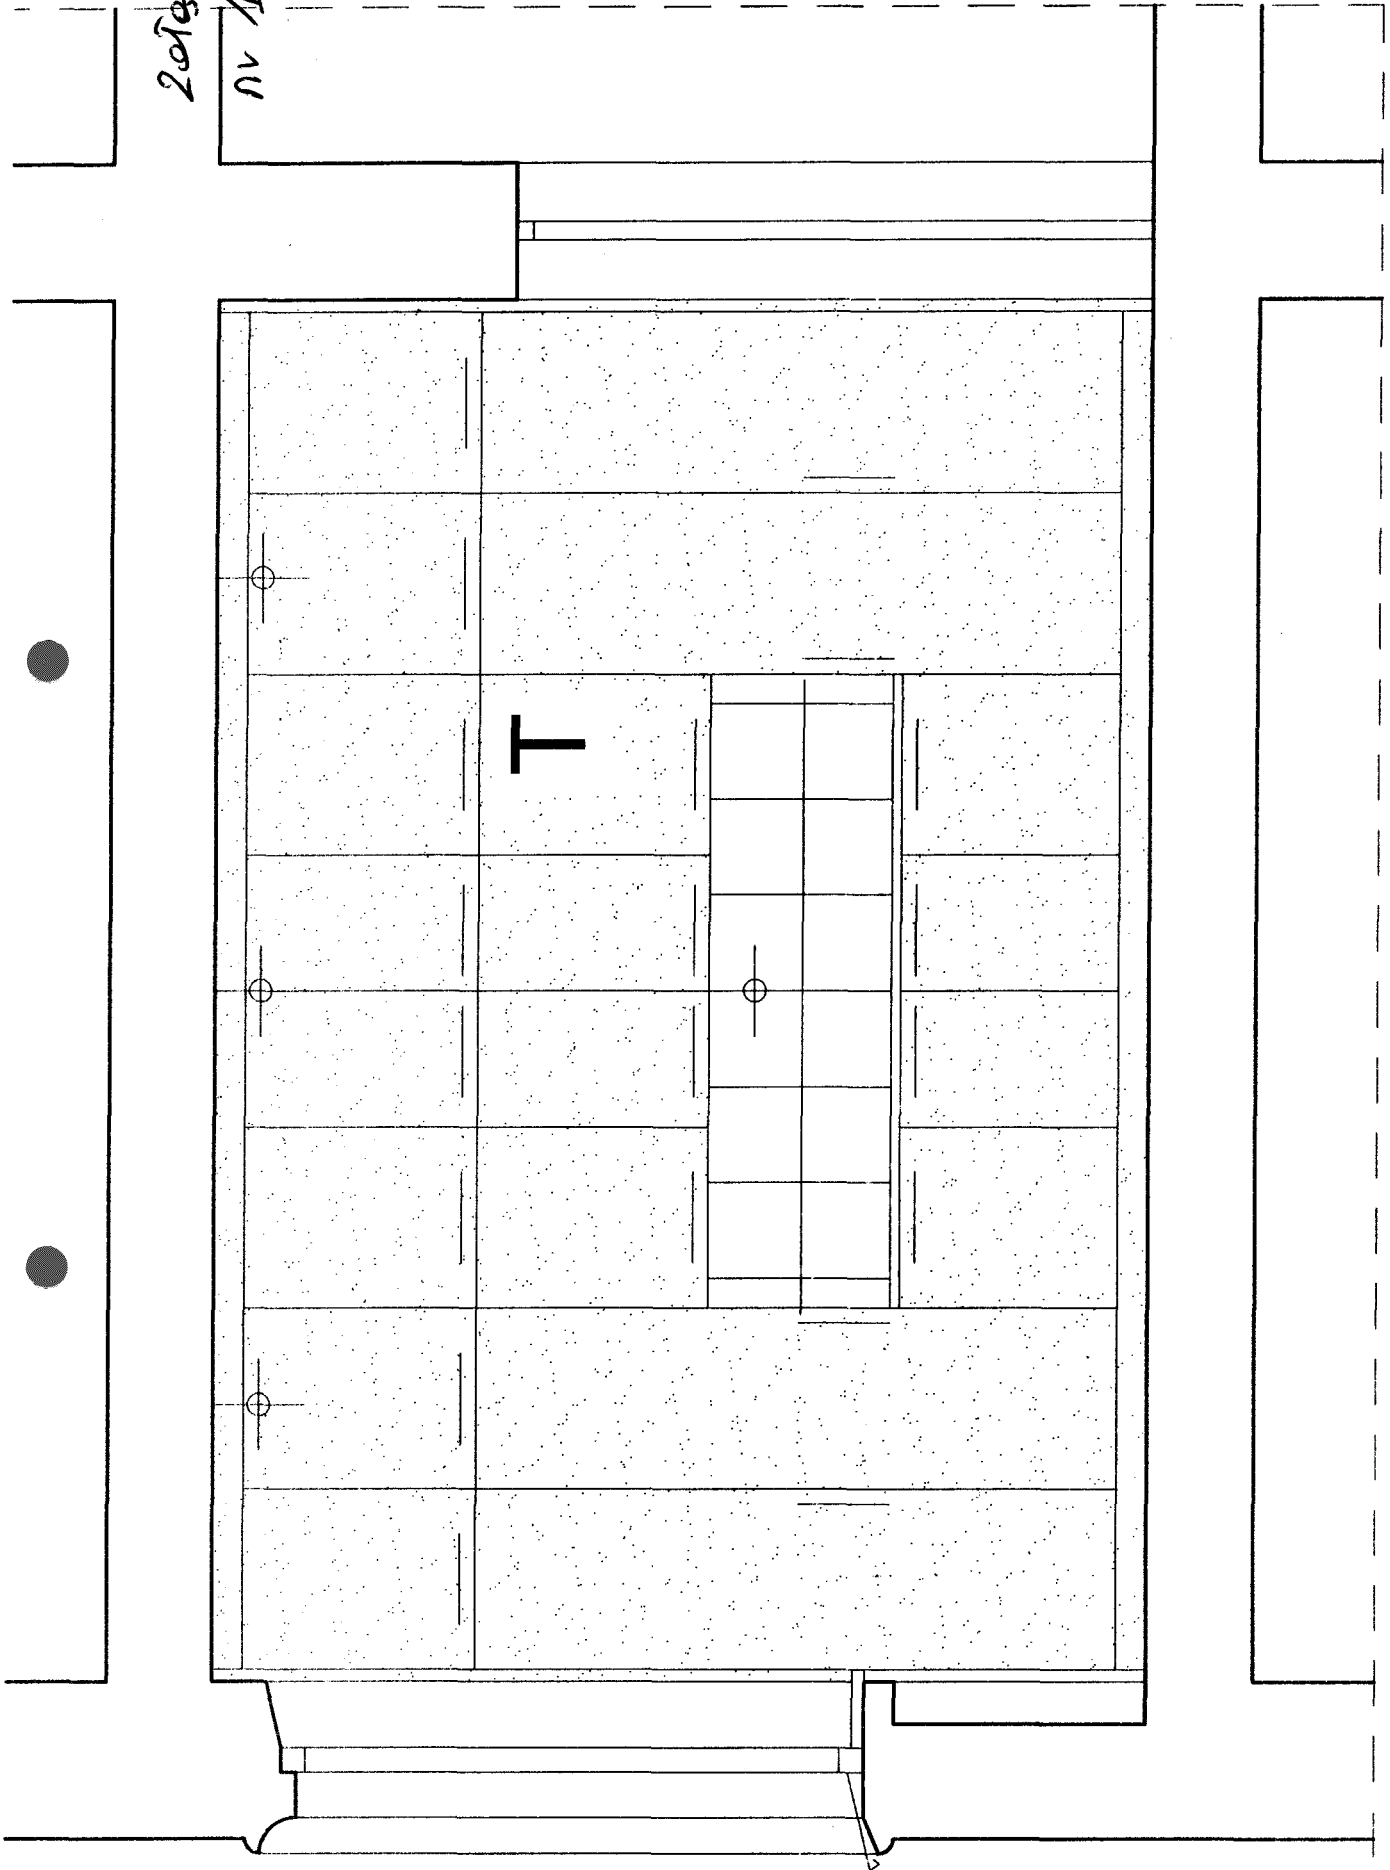

10 72 3 63 77 76 10

4-1


4 60 60 60 45 45 60 60 60 60 4







P. 206.

Załącznik nr 3

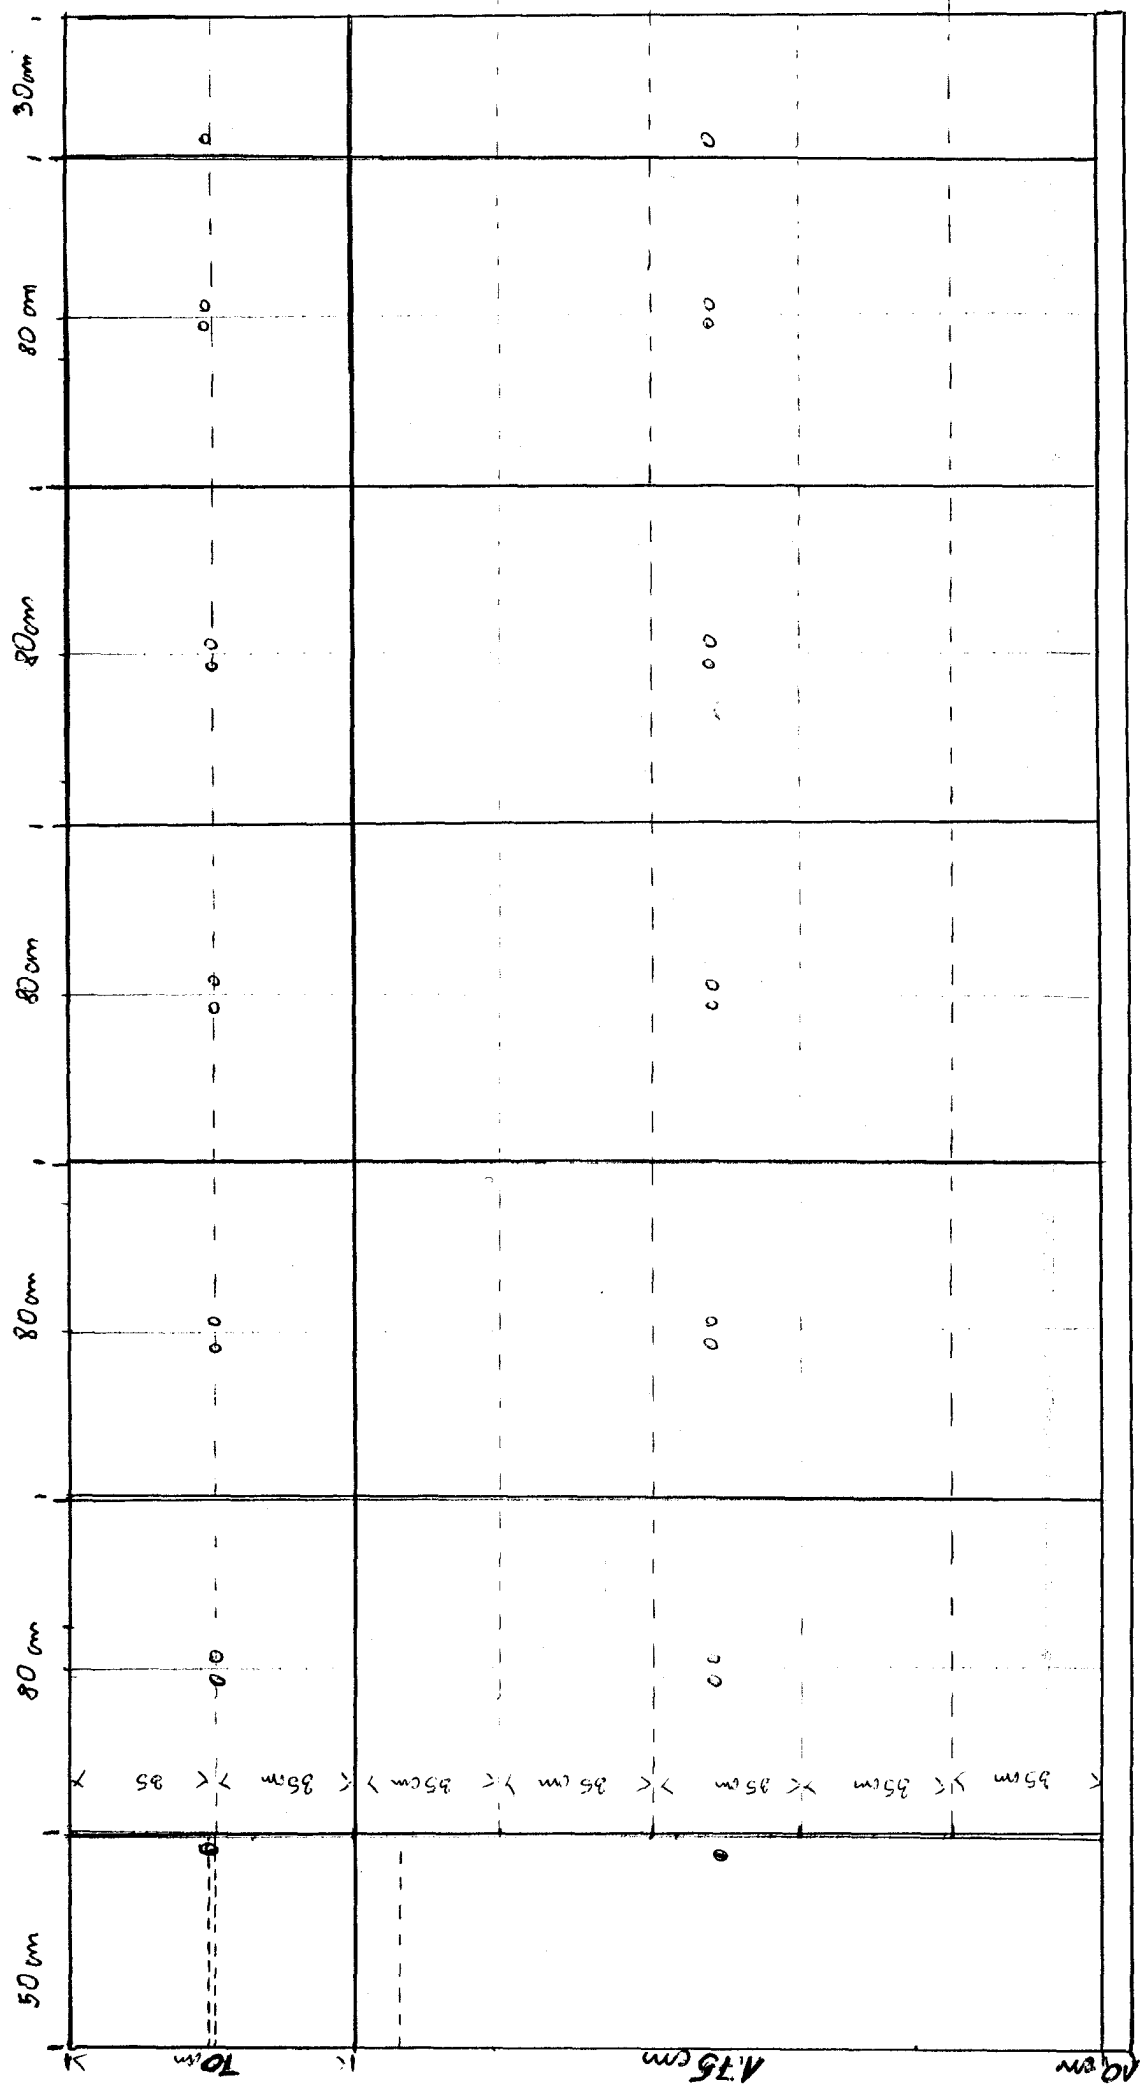

Płyta meblowa okleiniarska 18 mm szerokości  
 sawiany typy punktowego  
 uchwyty typy 314 & 5

20190106 124

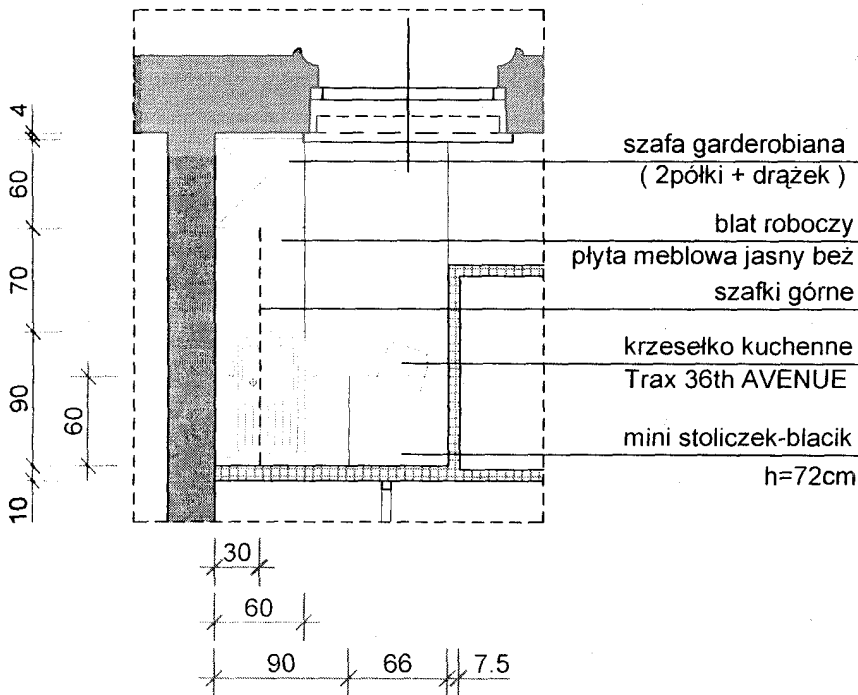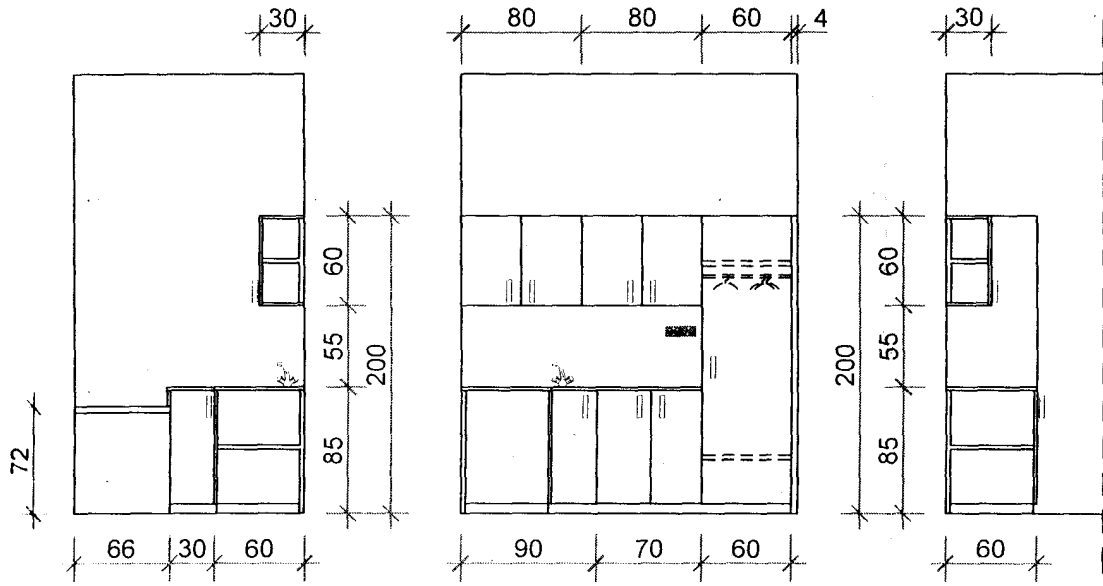

**UWAGI:**

- \* płyta meblowa w kolorze : czereśnia ( próbki u projektanta )
- \* drzwiczki mini-szafy zamykane na kluczyk
- \* uchwyty i rączki w kolorze stali satynowej
- \* ewentualne widoczne wykończenia w kolorze stali satynowej
- \* blat roboczy - płyta meblowa w kolorze jasny beż
- \* zlewozmywak jednokomorowy z ociekaczem ( szafka 90 )
- \* przed wykonaniem oraz montażem zabudowy meblowej należy sprawdzić wymiary w naturze .



# ZABUDOWA MEBLOWA W POM. SOCJALNYM

## Gabinet Prezydenta Miasta Piły z sekretariatem i zapleczem skala 1:10


Data:	08.2007	Treść rys:	ZABUDOWA MEBLOWA W SEKRETARIACIE
Podpis:		Skala:	1:50
Nr rys:	9	Branża:	architektura wnętrz
Projekt: KATARZYNA DRUCIAK-PAWLÓWSKA artysta architekt wnętrz, tel. 507 386 901		Inwestor: Gmina Piła - Piła, Plac Staszica 10	
Temat: Adaptacja pomieszczenia sali ślubów po byłym USC na terenie Urzędu Miasta na gabinet Prezydenta Miasta Piły z sekretariatem i zapleczem Piła, ul. Włazka 5			

Zařignik n. 5

BAROK

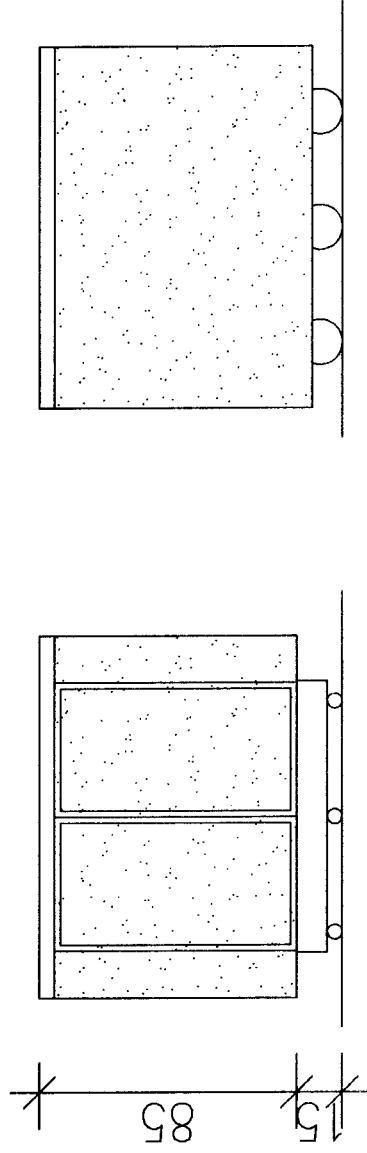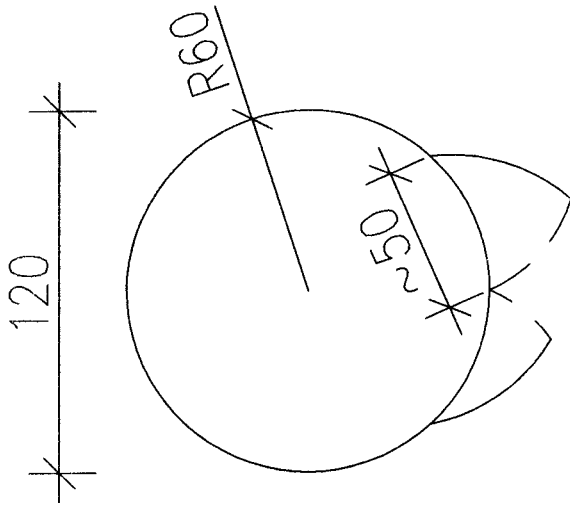


2

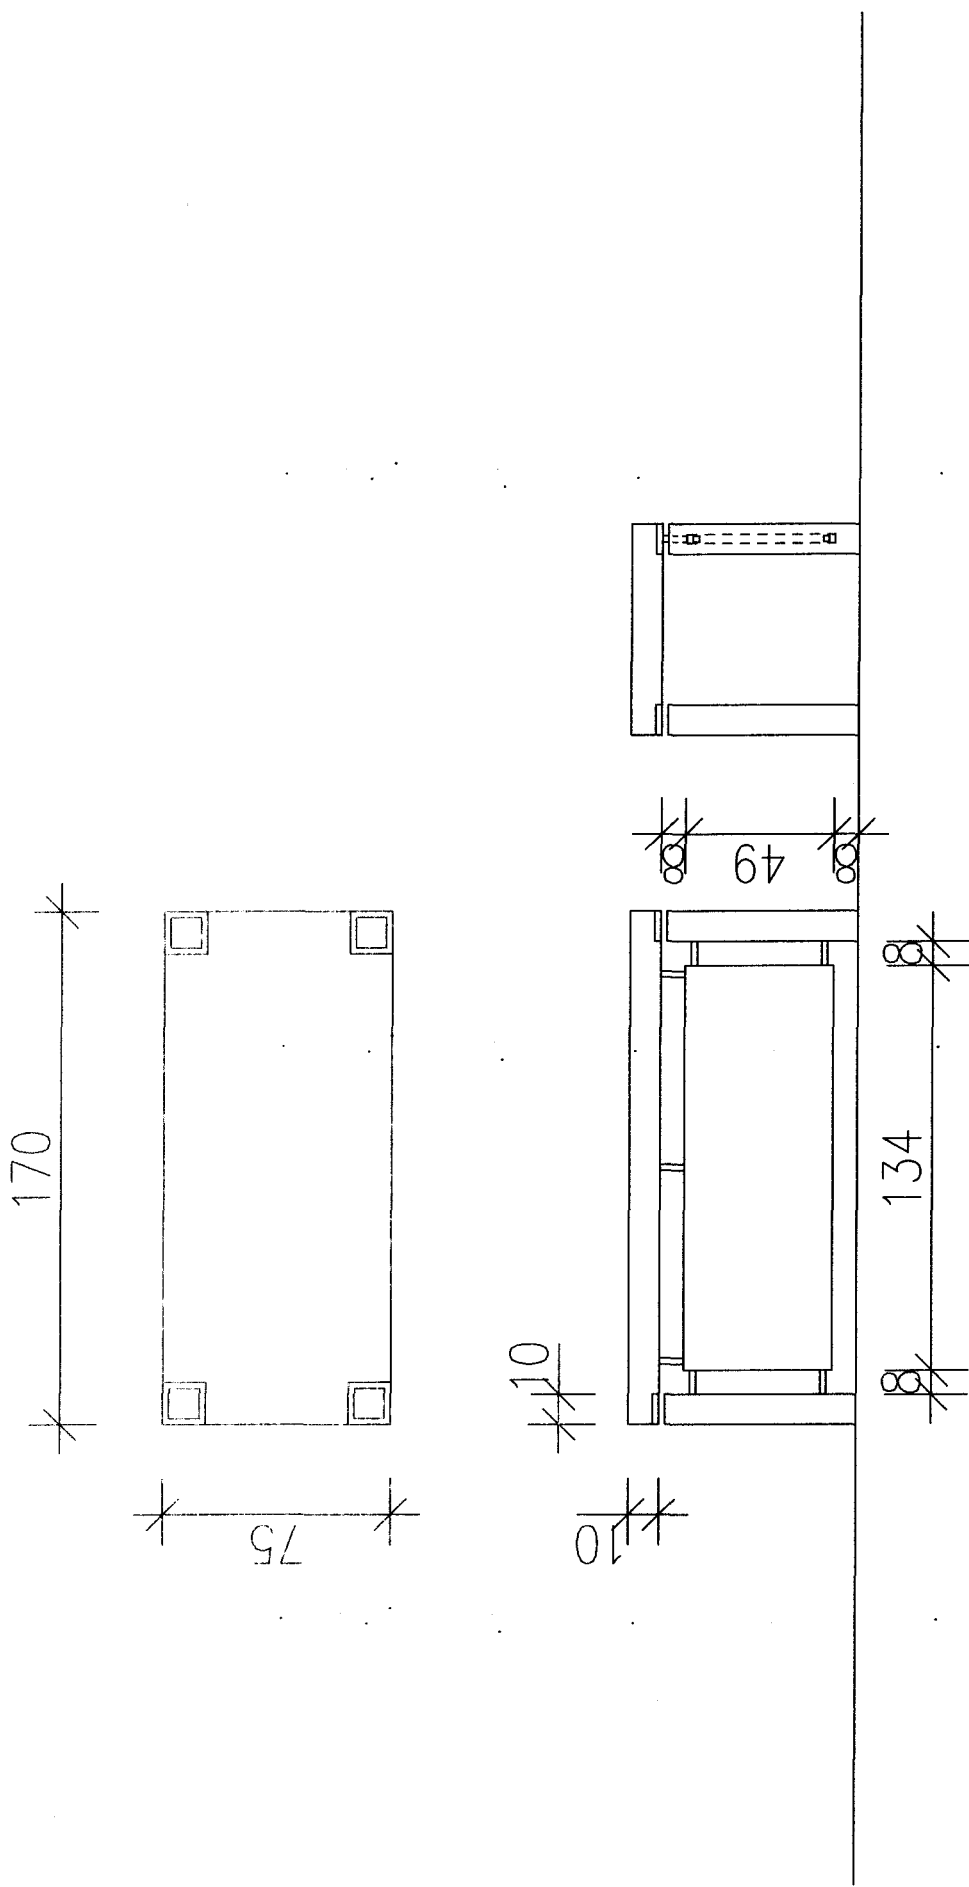

stół ( 75 x 75 x 170 ) drewno lub płyta w kolorze nóżek krzesel, prosta forma  
 ( ew. w stole zamontowany panel sterujący )  
 z przodu stołu blenda z drewna lub płyty w kolorze stołu  
 wykończenia lub okucia, mocowanie - stal satyna





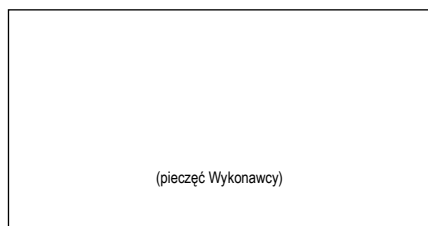

## FORMULARZ OFERTY

Nazwa Wykonawcy :.....

Adres: .....

TEL./FAX: .....

REGON: .....

NIP: .....

Dla (**ZAMAWIAJĄCY**): .....

W odpowiedzi na ogłoszenie o postępowaniu o udzielenie zamówienia publicznego, prowadzonym w trybie przetargu nieograniczonego

na:

***Modernizacja Urzędu Miasta - Dostawa mebli biurowych i wykonanie zabudowy***

Ja (imię i nazwisko) .....

w imieniu reprezentowanej przeze mnie firmy oświadczam, że FIRMA:

1. Oferuje:

- 1) wykonanie przedmiotu zamówienia określonego w pkt .....siwz/ załączniku nr do siwz zgodnie z warunkami wskazanymi w pkt siwz za cenę:

Zadanie I

netto: ..... zł (słownie: .....)

brutto: ..... zł. (słownie: .....)

w tym VAT: ..... zł (słownie: .....)

w tym zadanie I 1 ..... zł brutto

zadanie I 2 ..... zł brutto

zadanie I 3 ..... zł brutto

zadanie I 4 ..... zł brutto

Zadanie II

netto .....zł ( słownie .....)

brutto .....zł ( słownie .....)

w tym VAT .....zł ( słownie .....)

w tym zadanie II 1..... zł brutto

zadanie II 2 ..... zł brutto

zadanie II 3 ..... zł brutto

zadanie II 4 ..... zł brutto

zadanie II 5 .....zł brutto  
zadanie II 6 .....zł brutto  
Zadanie II 7 ..... zł brutto

2. Termin realizacji zamówienia zgodnie z warunkami siwz część II pkt 2.
3. Warunki płatności .....
4. Gwarancja .....
5. Zapoznała się ze specyfikacją istotnych warunków zamówienia i nie wnosi do niej zastrzeżeń.
6. Uważa się za związaną niniejszą ofertą przez okres 30 dni.
7. W przypadku wyboru oferty firma zobowiązuje się do podpisania umowy w terminie i miejscu wskazanym przez Zamawiającego,

.....  
(podpis i pieczęćka imienna uprawnionego(-ych) przedstawiciela(-li) firmy Oferenta )/

3. Oferta została złożona na ..... ponumerowanych stronach.

Załącznikami do niniejszego formularza stanowiącymi integralną część oferty są:

	<i>Strona</i>
1) Formularz ofertowy.....	.....
2) Oświadczenie.....	.....
3) .....	.....
4) .....	.....
5) .....	.....

....., ..... 2007 r.  
(miejscowość) ( data)

.....  
(podpis i pieczęćka imienna uprawnionego(-ych) przedstawiciela(-li) firmy Oferenta )

.....  
pieczęć Wykonawcy

## **" OŚWIADCZENIE WYKONAWCY"**

*Oświadczenie o spełnieniu warunków art. 22 ust. 1 ustawy z dnia 29 stycznia 2004 r. Prawa zamówień publicznych (Dz.U. z 2004 r. Nr164 poz. 1163) zwanej dalej w skrócie p.z.p.*

Przystępując do postępowania w sprawie udzielenia zamówienia publicznego na Modernizację Urzędu Miasta – dostawa mebli biurowych i wykonanie zabudowy

Ja (imię i nazwisko).....

zamieszkały.....

reprezentując firmę (nazwa firmy).....

*jako upoważniony na piśmie lub wpisany rejestrze*.....

w imieniu reprezentowanej przeze mnie firmy oświadczam, że:

- 1) posiadamy uprawnienia do wykonywania określonej działalności lub czynności, jeżeli ustawy nakładają obowiązek posiadania takich uprawnień(art. 22 ust. 1 pkt. 1 p.z.p.),
- 2) posiadamy niezbędną wiedzę i doświadczenie oraz dysponujemy potencjał technicznym i osobami zdolnymi do wykonania zamówienia (art. 22 ust. 1 pkt. 2 p.z.p.),
- 3) znajdujemy się w sytuacji ekonomicznej i finansowej zapewniającej wykonanie zamówienia (art. 22 ust. 1 pkt. 3 p.z.p.),
- 4) nie podlegamy wykluczeniu z postępowania o udzielenie zamówienia (art. 22 ust. 1 pkt 4 p.z.p.)

**Zgodnie z zapisami art.24 ust.1 pkt 1-10 z postępowania wyklucza się ::**

- 1/ wykonawców, którzy w ciągu ostatnich 3 lat przed wszczęciem niniejszego postępowania wyrządzili szkodę nie wykonując zamówienia lub wykonując je nienależycie, a szkoda ta nie została dobrowolnie naprawiona do dnia wszczęcia postępowania, chyba że niewykonanie lub nienależyte wykonanie jest następstwem okoliczności, za które wykonawca nie ponosi odpowiedzialności (art. 24 ust. 1 pkt 1 p.z.p.),
- 2/ wykonawców, w stosunku do których otwarto likwidację lub których upadłości ogłoszono, z wyjątkiem wykonawców, którzy po ogłoszeniu upadłości zawarli układ zatwierdzony prawomocnym postanowieniem sądu, jeżeli układ przewiduje zaspokojenie wierzycieli poprzez likwidację majątku upadłego (art. 24 ust. 1 pkt. 2 p.z.p.),
- 3/ wykonawców, którzy zalegają z uiszczaniem podatków, opłat oraz składek na ubezpieczenie społeczne lub zdrowotne z wyjątkiem przypadków gdy uzyskali oni przewidziane prawem zwolnienie, odroczenie, rozłożenie na raty zaległych płatności lub wstrzymanie w całości wykonania decyzji właściwego organu (art. 24 ust. 1 pkt. 3 p.z.p.),
- 4/ osoby fizyczne, które prawomocnie skazano za przestępstwo popełnione w związku z postępowaniem o udzielenie zamówienia, przestępstwo przeciwko prawom osób wykonujących pracę zarobkową, przestępstwem przekupstwa, przestępstwo przeciwko obrotowi gospodarczemu lub inne przestępstwo popełnione w celu osiągnięcia korzyści majątkowych, a także za przestępstwo skarbowe lub

przestępstwo udziału w zorganizowanej grupie albo związku mających na celu popełnienie przestępstwa lub przestępstwa skarbowego (art. 24 ust. 1 pkt 4 p.z.p.),

- 5/ spółki jawne, których wspólnika prawomocnie skazano za przestępstwo popełnione w związku z postępowaniem o udzielenie zamówienia, przestępstwo przeciwko prawom osób wykonujących pracę zarobkową, przestępstwem przekupstwa, przestępstwo przeciwko obrotowi gospodarczemu lub inne przestępstwo popełnione w celu osiągnięcia korzyści majątkowych, a także za przestępstwo skarbowe lub przestępstwo udziału w zorganizowanej grupie albo związku mających na celu popełnienie przestępstwa lub przestępstwa skarbowego (art. 24 ust. 1 pkt. 5 p.z.p.),
- 6/ spółki partnerskie, których wspólnika prawomocnie skazano za przestępstwo popełnione w związku z postępowaniem o udzielenie zamówienia, przestępstwo przeciwko prawom osób wykonujących pracę zarobkową, przestępstwem przekupstwa, przestępstwo przeciwko obrotowi gospodarczemu lub inne przestępstwo popełnione w celu osiągnięcia korzyści majątkowych, a także za przestępstwo skarbowe lub przestępstwo udziału w zorganizowanej grupie albo związku mających na celu popełnienie przestępstwa lub przestępstwa skarbowego (art. 24 ust. 1 pkt.6 p.z.p.),
- 7/ spółki komandytowe oraz spółki komandytowo- akcyjne, których wspólnika prawomocnie skazano za przestępstwo popełnione w związku z postępowaniem o udzielenie zamówienia, przestępstwo przeciwko prawom osób wykonujących pracę zarobkową, przestępstwem przekupstwa, przestępstwo przeciwko obrotowi gospodarczemu lub inne przestępstwo popełnione w celu osiągnięcia korzyści majątkowych, a także za przestępstwo skarbowe lub przestępstwo udziału w zorganizowanej grupie albo związku mających na celu popełnienie przestępstwa lub przestępstwa skarbowego (art. 24 ust. 1 pkt.7 p.z.p.),
- 8/ osoby prawne , których urzędującego członka organu zarządzającego prawomocnie skazano za przestępstwo popełnione w związku z postępowaniem o udzielenie zamówienia, przestępstwo przeciwko prawom osób wykonujących pracę zarobkową, przestępstwem przekupstwa, przestępstwo przeciwko obrotowi gospodarczemu lub inne przestępstwo popełnione w celu osiągnięcia korzyści majątkowych, a także za przestępstwo skarbowe lub przestępstwo udziału w zorganizowanej grupie albo związku mających na celu popełnienie przestępstwa lub przestępstwa skarbowego (art. 24 ust. 1 pkt. 8 p.z.p.),
- 9/ podmioty zbiorowe, wobec, których sąd orzekł zakaz ubiegania się o zamówienia, na podstawie przepisów o odpowiedzialności podmiotów zbiorowych za czyny zabronione pod groźbą kary (art. 24 ust. 1 pkt. 9 p.z.p.),
- 10/ wykonawców, którzy nie spełnili warunków udziału w postępowaniu, o których mowa w art. 22 ust.1 pkt 1-3 (art. 24 ust. 1 pkt. 10 p.z.p.),

Z postępowania wyklucza się również wykonawców, którzy nie spełniają wymogów art.24 ust.2 pkt 1,2,3,4.

Na każde żądanie Zamawiającego dostarczymy niezwłocznie odpowiednie dokumenty potwierdzające prawdziwość każdej z kwestii zawartej w oświadczeniu,

**Oświadczenia powyższe potwierdzam własnoręcznym podpisem.**

Miejsce i data .....

podpisano .....

( upoważniony przedstawiciel)

Umowa nr .....

Zawarta w dniu ..... pomiędzy Gminą Piła 64-920 Piła Plac Staszica 10 w imieniu której działa:

**1. Zbigniew Kosmatka - Prezydent Miasta Piły**  
zwanym dalej Zamawiającym a

.....  
reprezentowanym przez

1. ....
2. ....

zwanym dalej Dostawcą  
zawarta została następująca umowa.

#### § 1

Przedmiotem niniejszej umowy jest dostawa mebli biurowych, wyszczególnionych w części II pkt 1 zadanie I Specyfikacji Istotnych Warunków Zamówienia stanowiącą integralną część umowy, do siedziby Urzędu Miasta Piły Plac Staszica 10, 64-920 Piła ,zgodnie ze złożoną ofertę z dnia ....., która stanowi integralną część umowy.

#### § 2

Wartość dostarczonych mebli wynosi ..... brutto (słownie:.....  
..... brutto) i jest zgodna ze złożoną ofertą.

#### § 3

Realizacja niniejszej umowy nastąpi w terminie do dnia .....

#### § 4

Podstawą stwierdzenia wykonania umowy jest podpisany przez Zamawiającego i Dostawcę protokół odbioru technicznego sporządzony w 3 egzemplarzach. Jeden egzemplarz jest podstawą do wystawienia faktury VAT i stanowi załącznik do faktury. Drugi egzemplarz zatrzymuje Zamawiający a trzeci Dostawca.  
Odbiór nastąpi po otrzymaniu zamówionego towaru w siedzibie Zamawiającego.

#### § 5

1. Dostawca o przygotowaniu towaru do odbioru zawiadomi Zamawiającego z 2 dniowym wyprzedzeniem.
2. Dostawca dostarczy zamówione meble w wyznaczone przez Zamawiającego miejsce tj hol II piętra przy pokojach 211,212 ( zadanie I 1), pomieszczenia USC na parterze ( zadanie I 3,I 4), korytarz I piętra przy pok 124 ( zadanie I 2) w budynku Urzędu Miasta Piły, Plac Staszica 10, 64-920 Piła

#### § 6

Zamawiający zobowiązuje się do zapłacenia Dostawcy należności określonej w § 2 tj kwoty ..... zł brutto w terminie 21 dni od daty otrzymania faktury VAT przelewem na konto.....

**§ 7**

**Strony postanawiają że obowiązującą formą odszkodowania za nieterminowe wykonanie przedmiotu umowy będą stanowić kary umowne w wysokości 0,2 % wartości dostarczonych mebli przewidzianego w umowie za każdy dzień zwłoki.**

**Strony mogą nadto dochodzić odszkodowań na zasadach ogólnych.**

**§ 9**

**W kwestiach nie uregulowanych niniejszą umową zastosowanie mieć będą przepisy Kodeksu Cywilnego oraz Prawo Zamówień Publicznych.**

**§ 10**

**Ewentualne spory mogące wyniknąć na tle realizacji postanowień umowy strony poddają rozstrzygnięciu właściwym rzeczowo sądom powszechnym siedziby Zamawiającego.**

**§ 11**

**Umowę sporządzono w 2 jednobrzmiących egzemplarzach po 1 dla każdej ze stron.**

**ZAMAWIAJĄCY**

**DOSTAWCA**

Umowa nr .....

Zawarta w dniu ..... pomiędzy Gminą Piła 64-920 Piła Plac Staszica 10 w imieniu której działa:

**1. Zbigniew Kosmatka - Prezydent Miasta Piły**  
zwanym dalej Zamawiającym a

.....  
reprezentowanym przez

1. ....
2. ....

zwanym dalej Dostawcą  
zawarta została następująca umowa.

#### § 1

Przedmiotem niniejszej umowy jest dostawa i montaż zabudowy ściennej, barku i stołu wyszczególnionych w części II pkt 1 zadanie II Specyfikacji Istotnych Warunków Zamówienia stanowiącą integralną część umowy, w siedzibie Urzędu Miasta Piły Plac Staszica 10, 64-920 Piła, zgodnie ze złożoną ofertą z dnia ....., która stanowi integralną część umowy.

#### § 2

Wartość przedmiotu umowy wynosi ..... brutto (słownie:.....  
..... brutto) i jest zgodna ze złożoną ofertą.

#### § 3

Realizacja niniejszej umowy nastąpi w terminie do dnia .....

#### § 4

Podstawą stwierdzenia wykonania umowy jest podpisany przez Zamawiającego i Dostawcę protokół odbioru technicznego sporządzony w 3 egzemplarzach. Jeden egzemplarz jest podstawą do wystawienia faktury VAT i stanowi załącznik do faktury. Drugi egzemplarz zatrzymuje Zamawiający a trzeci Dostawca.  
Odbiór nastąpi po otrzymaniu zamówionego towaru w siedzibie Zamawiającego.

#### § 5

1. Dostawca o przygotowaniu towaru do odbioru zawiadomi Zamawiającego z 2 dniowym wyprzedzeniem.
2. Dostawca dostarczy zamówione meble w wyznaczone przez Zamawiającego miejsce tj. zadanie II 1,6,7 – pomieszczenie USC na parterze, zadanie II 2 -pok 211 II piętro, Zadanie II 3 pok 206 II piętro, zadanie II 4 – pok 210, w budynku Urzędu Miasta Piły, Plac Staszica 10, 64-920 Piła.
3. Dostawca dostarczy zamówiony przedmiot umowy w terminie podanym przez Zamawiającego, w ciągu 2 dni od daty zgłoszenia zapotrzebowania na poszczególne części zadania. Do czasu wydania i montażu, Dostawca przechowa meble we własnym magazynie.

**§ 6**

**Zamawiający zobowiązuje się do zapłacenia Dostawcy należności określonej w § 2 tj kwoty ..... zł brutto w terminie 14 dni od daty otrzymania faktury VAT przelewem na konto.....**

**§ 7**

**Strony postanawiają że obowiązującą formą odszkodowania za nieterminowe wykonanie przedmiotu umowy będą stanowić kary umowne w wysokości 0,2 % wartości dostarczonych mebli przewidzianego w umowie za każdy dzień zwłoki. Strony mogą nadto dochodzić odszkodowań na zasadach ogólnych.**

**§ 9**

**W kwestiach nie uregulowanych niniejszą umową zastosowanie mieć będą przepisy Kodeksu Cywilnego oraz Prawo Zamówień Publicznych.**

**§ 10**

**Ewentualne spory mogące wyniknąć na tle realizacji postanowień umowy strony poddają rozstrzygnięciu właściwym rzeczowo sądom powszechnym siedziby Zamawiającego.**

**§ 11**

**Umowę sporządzono w 2 jednobrzmiących egzemplarzach po 1 dla każdej ze stron.**

**ZAMAWIAJĄCY**

**DOSTAWCA**