


Lp.	Wyszczególnienie pomieszczeń - piwnice	Temp. wewn.
01	Kl. schodowa	20
02	Korytarz	20
03	Warsztat	16
04	Magazyn	16
05	Magazyn	20
06	WC	20
07	WC	20
08	Harcówka	20
09	Pokój	20
10	Pokój	20
11	Korytarz	20
12	Zaplecze	20
13	Sala gimnastyczna	20
14	Korytarz	20
15	Szatkia	20
16	Szatkia	20
17	WC	20
18	Dyzurka	20
19	Szatkia sprząt.	20
20	Konserwatorzy	20
21	Konserwatorzy	20
22	Rezerwa	20
25	Mag. żywności	16
26	Kuchnia	16
27	WC	20
28	WC	20
29	WC	20
30	Recepcja	20
31	Pokój	20
32	Pokój	20
33	Pokój	20
34	Pokój	20
35	Pokój	20
36	Magazyn	16
37	Korytarz	20
38	Pokój	20
39	Pokój	20
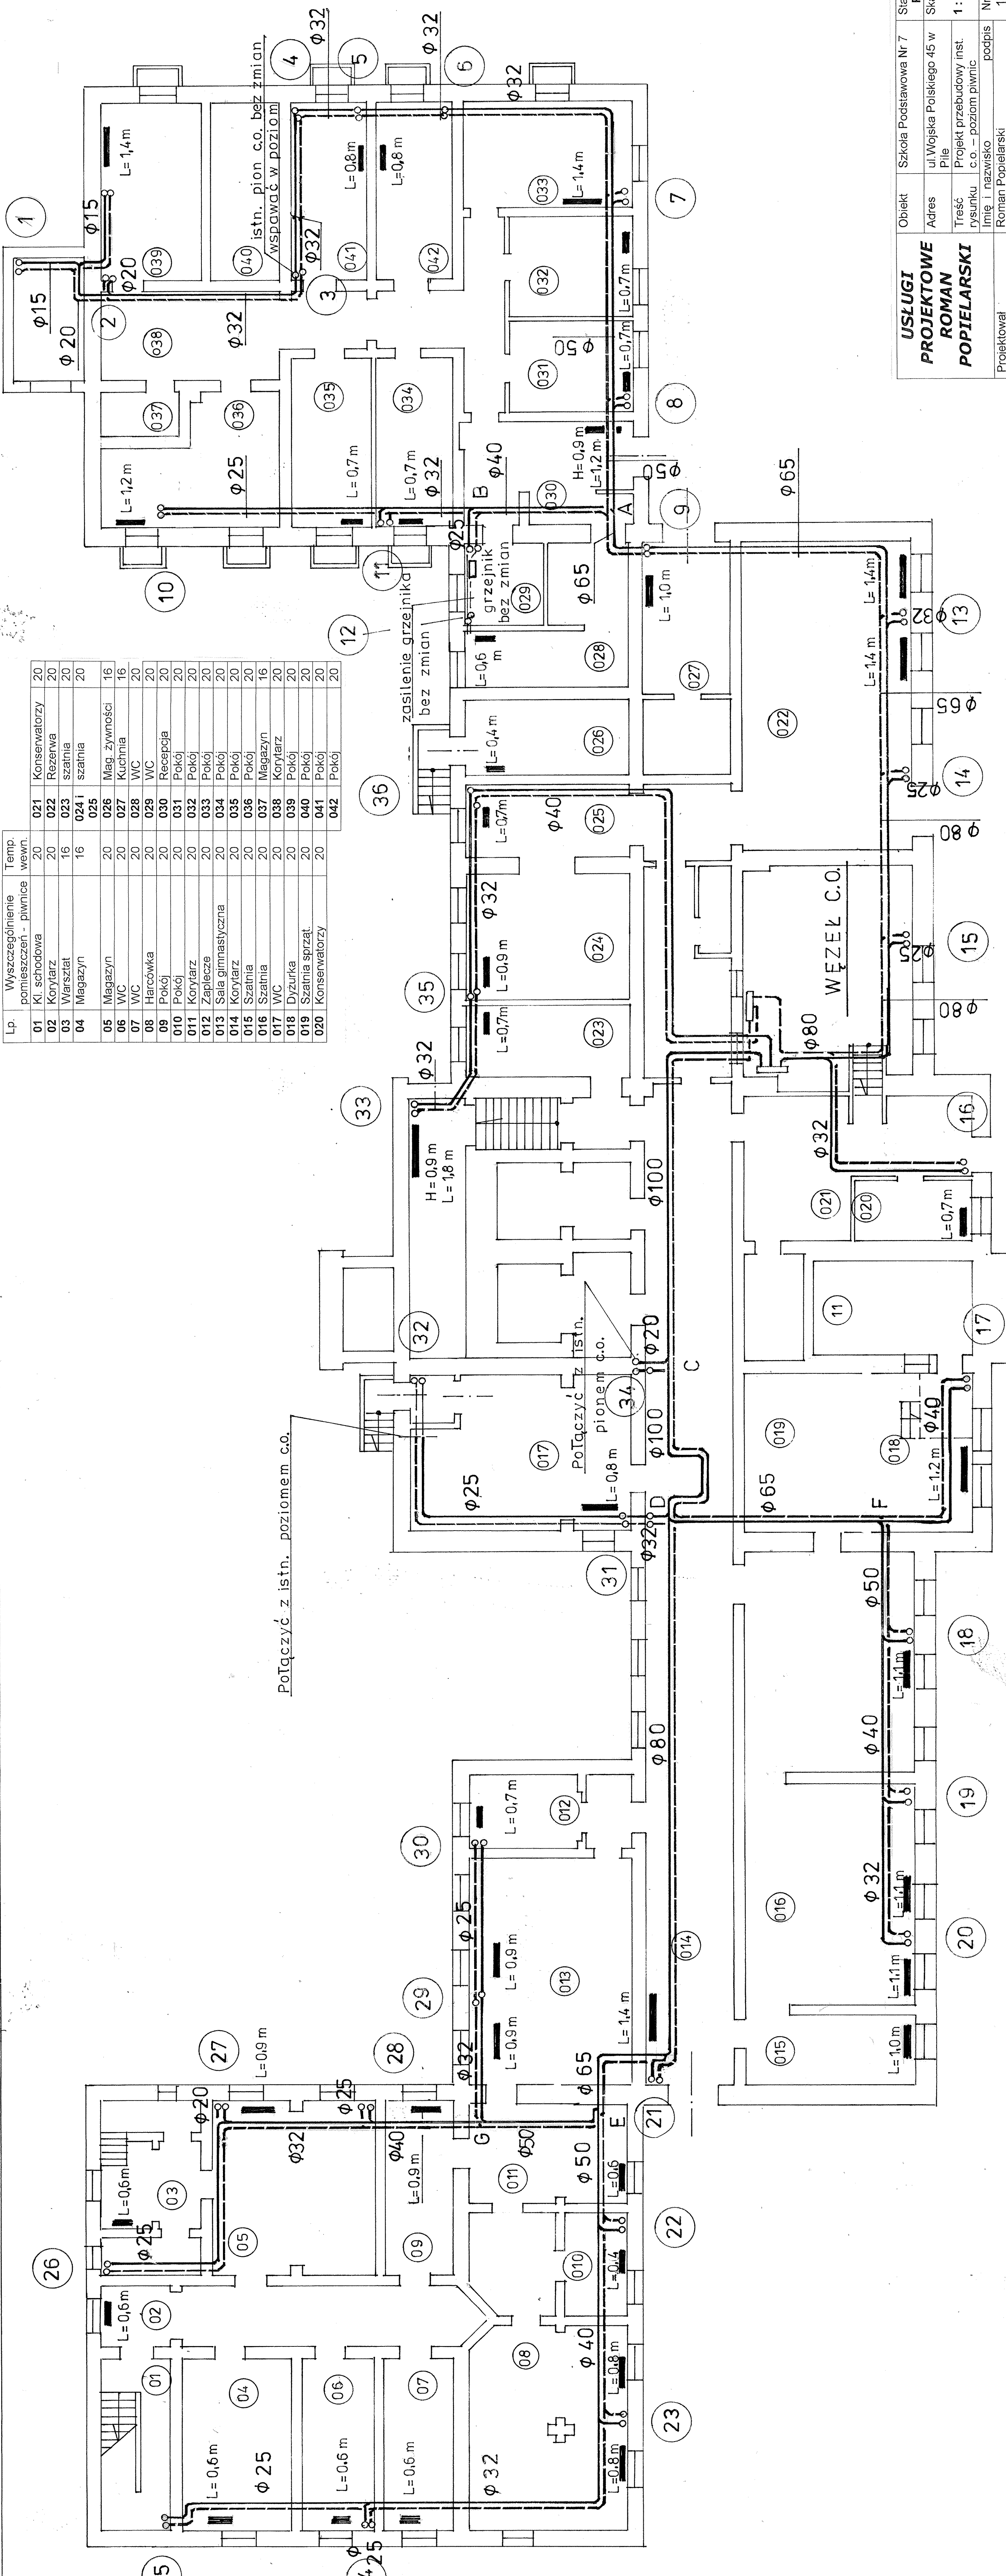

Obiekt	Szkola Podstawowa Nr 7	Stadium	P.T
Adres	ul. Wojska Polskiego 45 w Pile	Skala	1 : 100
Treść rysunku	Projekt przebudowy inst. c.o. - poziom piwnic	Nr rys.	1 / 9
Imię i nazwisko	Roman Popielarski	podpis	
Projektował			

**USŁUGI
PROJEKTOWE
ROMAN
POPIELARSKI**