


Lp.	Wyszczególnienie pomieszczeń parteru	Temp. wewn.
1	Kl. schodowa	20
2	Korytarz	20
3	Kuchnia	16
4	Sklep szkolny	20
5	Pracownia ZPT	20
6	Pracownia ZPT	20
7	Zaplecze	20
8	Pracownia	20
9	Pracownia	20
10	Zaplecze	20
11	Korytarz	20
12	Zaplecze	20
13	Pracownia	20
14	Pracownia	20
15	Pracownia	20
16	WC	20
17	Kl. schodowa	20
18	Pracownia	20
19	Pracownia	20
20	Pracownia	20
21	Gabinet lekarski	25
22	Biuro	20
23	Biuro	20
24	Gabinet lekarski	25
25	Zaplecze	20
26	Korytarz	20
27	Jadalnia	20
28	Świetlica	20
29	Sala TV	20
30	WC	20
31	Korytarz	20
32	Intendent	20
33	Magazyn	16
34	Kl.	20
35	schodowa	16
36	Zimwalnia	16
36	Kuchnia	16

istn. bez zmiany wraz z gałkami.

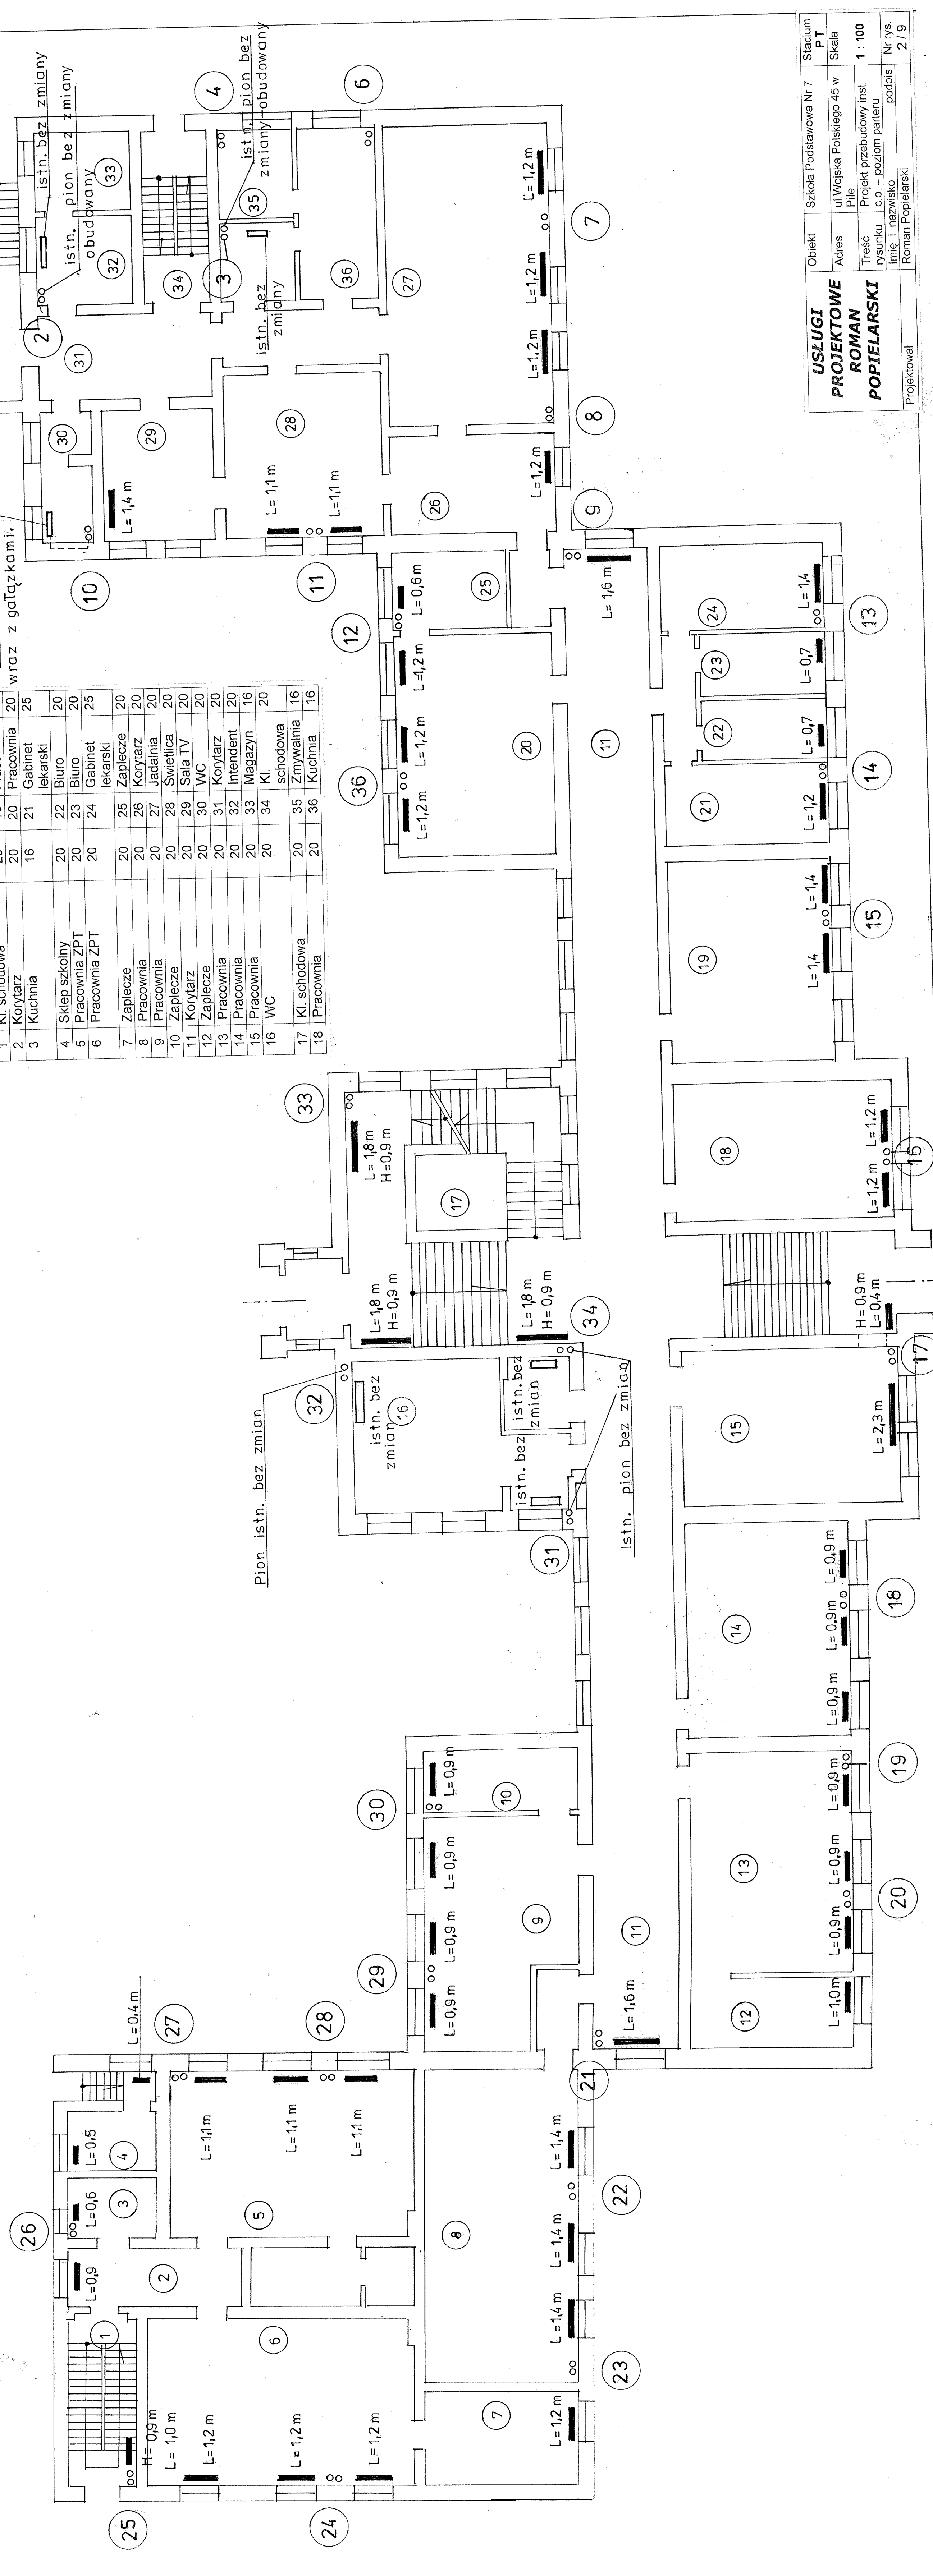

<b>USŁUGI PROJEKTOWE ROMAN POPIELARSKI</b>	Obiekt	Szkoła Podstawowa Nr 7	Stadium	PT
	Adres	ul. Wojska Polskiego 45 w Pile	Skala	
	Treść rysunku	Projekt przebudowy inst. c.o. - poziom parteru	1 : 100	
	Imię i nazwisko	Roman Popielarski	Nr rys.	2 / 9

Projektował