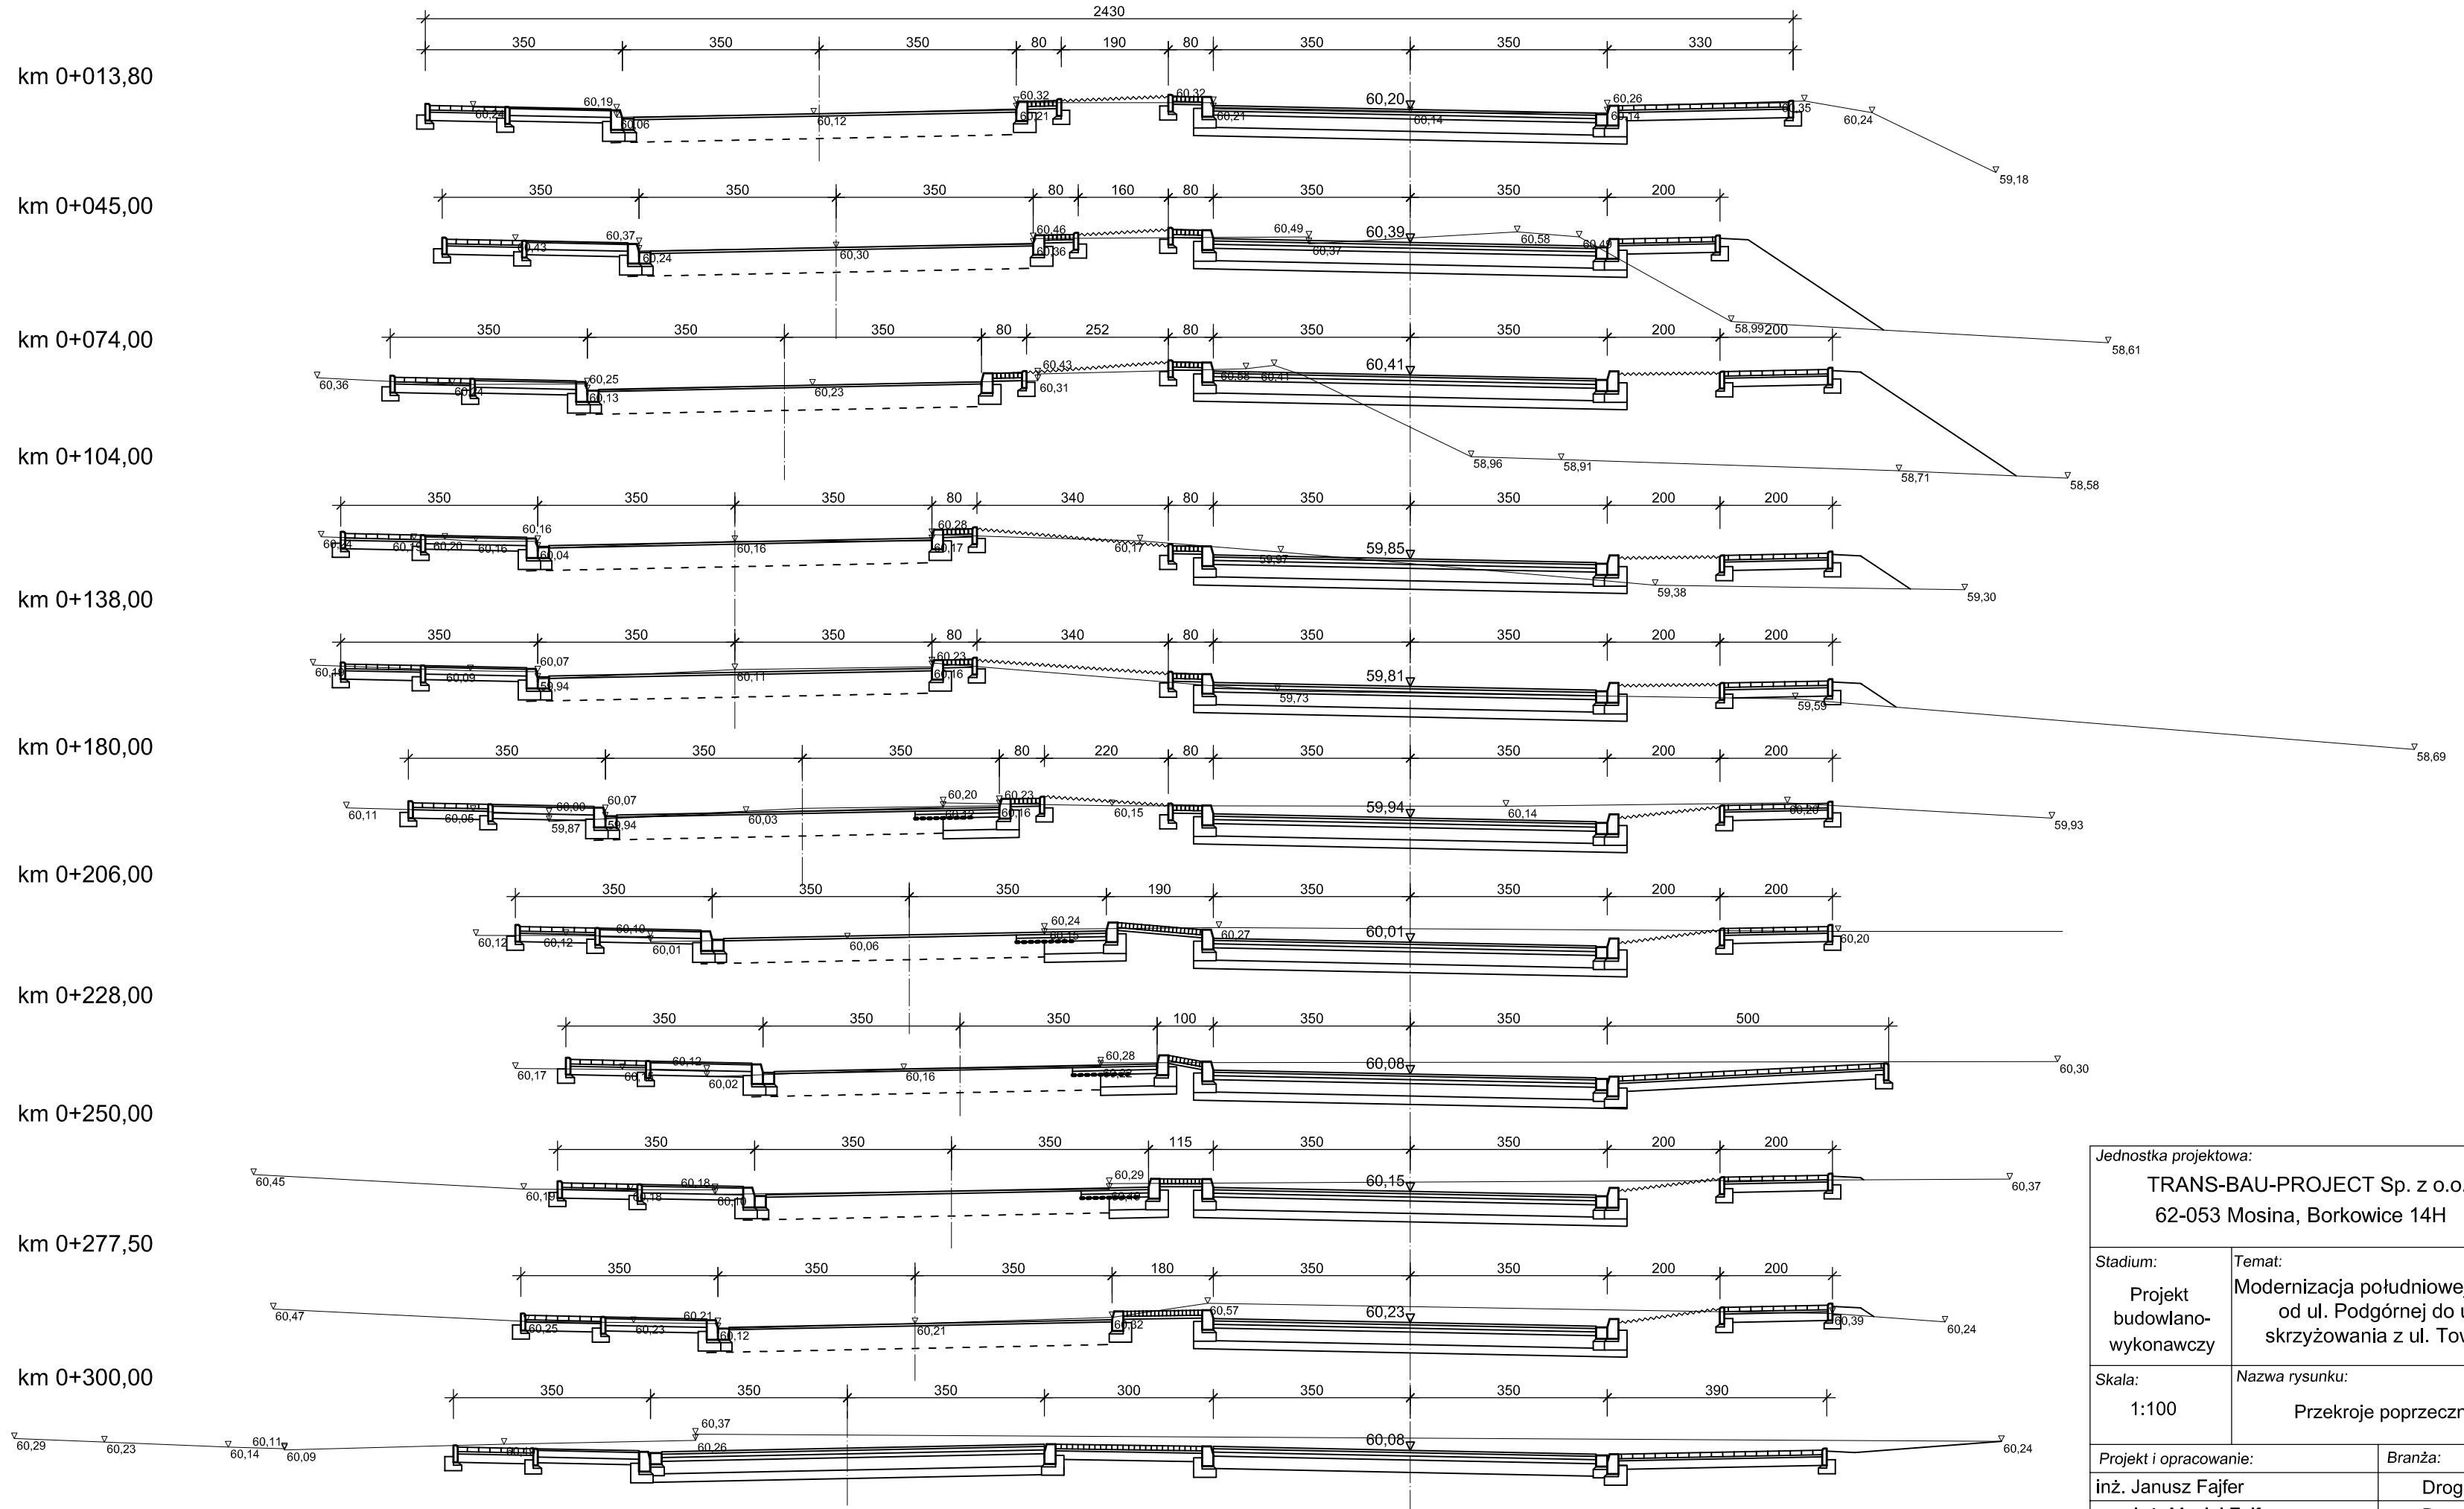

Jednostka projektowa: TRANS-BAU-PROJECT Sp. z o.o. 62-053 Mosina, Borkowice 14H	*Zamawiający:* Gmina Piła 64-920 Piła, Pl. St. Staszica 10

Stadium: Projekt budowlano-wykonawczy	*Temat:* Modernizacja południowej części obwodnicy śródmiejskiej od ul. Podgórnej do ul. Kwiatowej z przebudową skrzyżowania z ul. Towarową i ul. Pomorską w Pile	*Data:* 03.2013
Skala: 1:100	*Nazwa rysunku:* Przekroje poprzeczne - ulica Zygmunta Starego	*Nr rys.* 4.1

Projekt i opracowanie:	*Branża:*	*Nr Uprawnień:*	*Podpis:*
inż. Janusz Fajfer	Drogowa	85/72	
mgr inż. Maciej Fajfer	Drogowa	WKP/0296/POOD/09	
mgr inż. Eliza Jankowska			