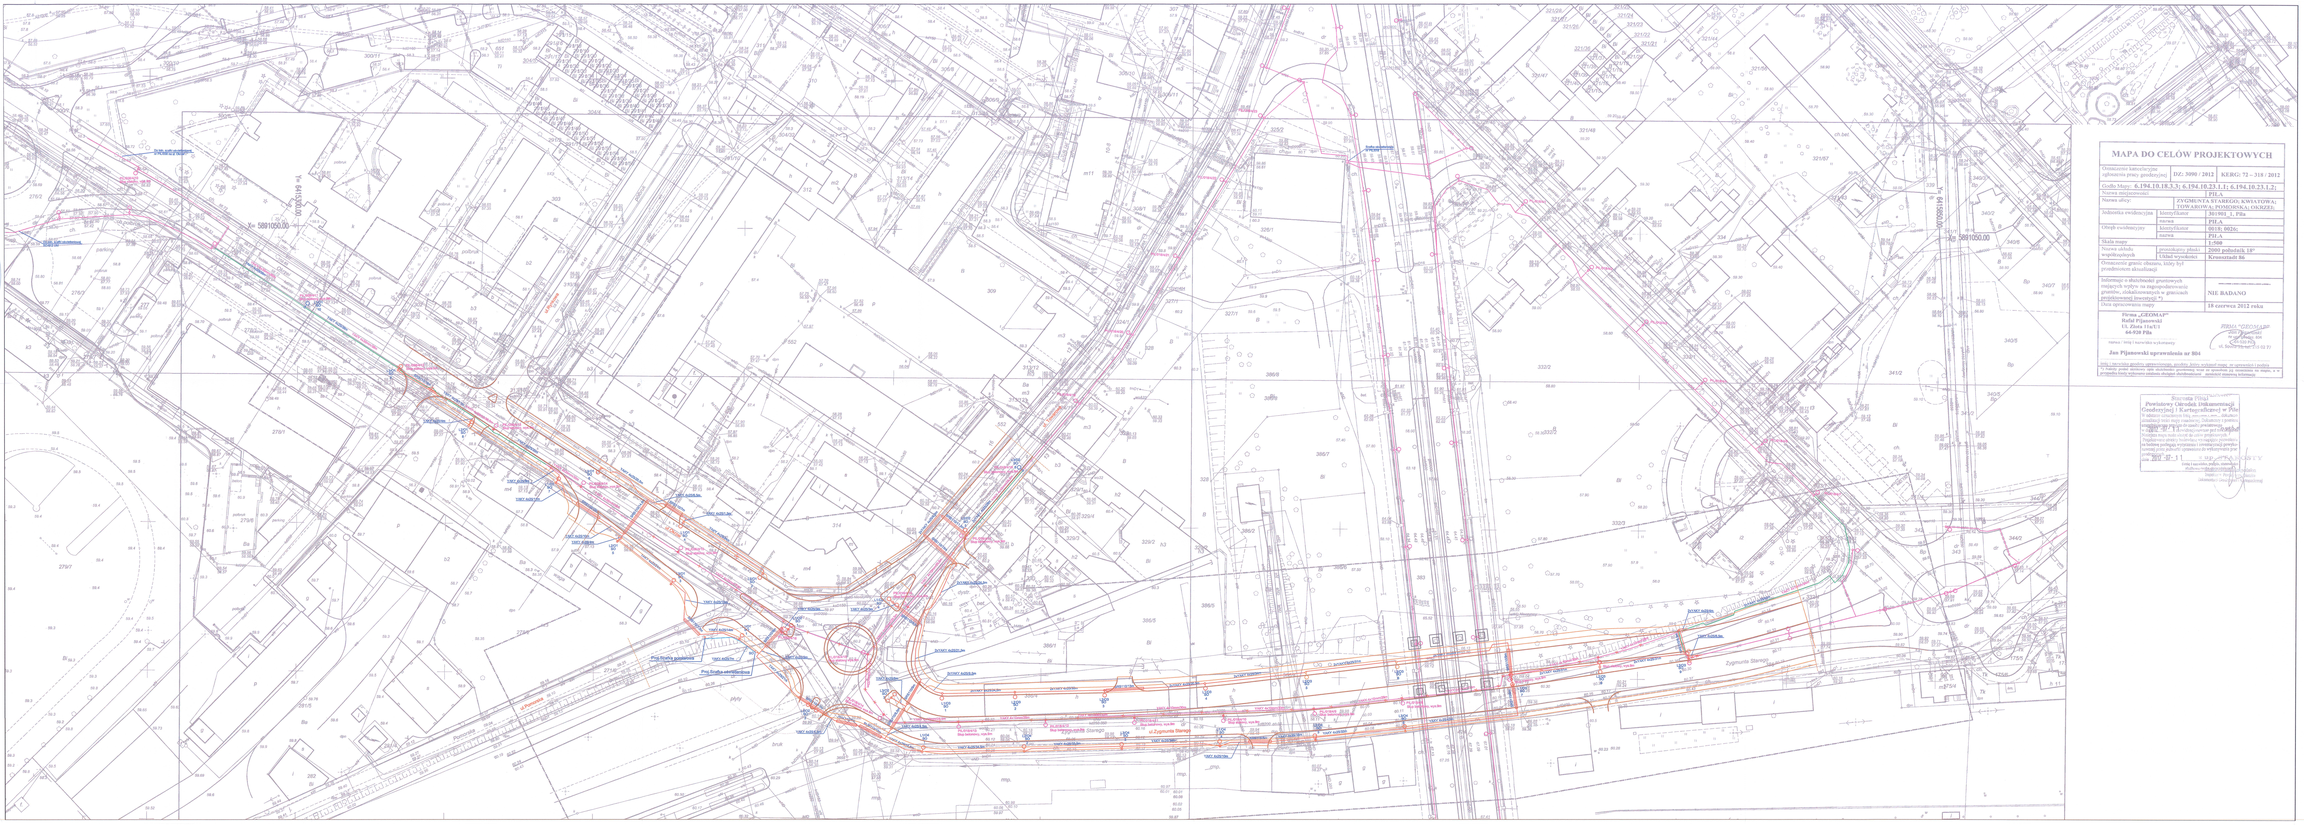

MAPA DO CELÓW PROJEKTOWYCH

Oznaczenie katalogowe zgłoszenia pracy geodezyjnej		DZ: 3090 / 2012 KERG: 72 – 318 / 2012
Godła Mapy:		G.194.10.18.3.3; G.194.10.23.1.1; G.194.10.23.1.2;
Nazwa miejscowości:		PIŁA
Nazwa ulicy:		ZYGMUNTA STAREGO; KWIATOWA; TOPOLOWA; PONIATOWSKIEGO; OGRÓDZ.
Jednostka ewidencyjna	identyfikator	301901_1, Piła
	nazwa	PIŁA
Obręb ewidencyjny	identyfikator	0019; 0026;
	nazwa	PIŁA
Skala mapy		1:500
Nazwa układu współrzędnych		2000 południk 18°
	Układ wysokości	Kronsztadt 86
Oznaczenie granic obszaru, który był przedmiotem aktualizacji		
Informacje o skutkowaniu granicznych zmianach wpływ na zaopiniodawczenie granic, ostatecznych w granicach przedmiotowej inwestycji *)		NIE BADANO
Data sporządzenia mapy		18 czerwca 2012 roku

Firma „GEOMAP"
Rafał Pijanowski
Ul. Złota 11a/U1
64-920 Piła

PIŁA, "GEOMAP"
mgr inż. Rafał Pijanowski
Nr uprawnień 604
ul. Złota 11a/U1, 64-920 Piła

podpis / pieczęć wykonawcy

Jan Pijanowski uprawnienia nr 804

*) – decyzja ostateczna, decyzja nieostateczna, wniosek, brak, wydział organ, nie opiniowano z wnioskiem
**) – Projekt został uzgodniony z właścicielami/zarządcami sieci w zakresie ich uprawnień przy wykonywaniu tej mapy, a w przypadku braku odpowiedzi w terminie 30 dni uznano za uzgodniony. – pozostał zapisany bezskutek

Starosta Pilski
Powiatowy Ośrodek Dokumentacji Geodezyjnej i Kartograficznej w Pile
Zatwierdzono mapę do celów projektowych
Podpisano mapę zgodnie ze stanem prawnym na dzień zatwierdzenia