


# PIŁA - POMOST NR 2

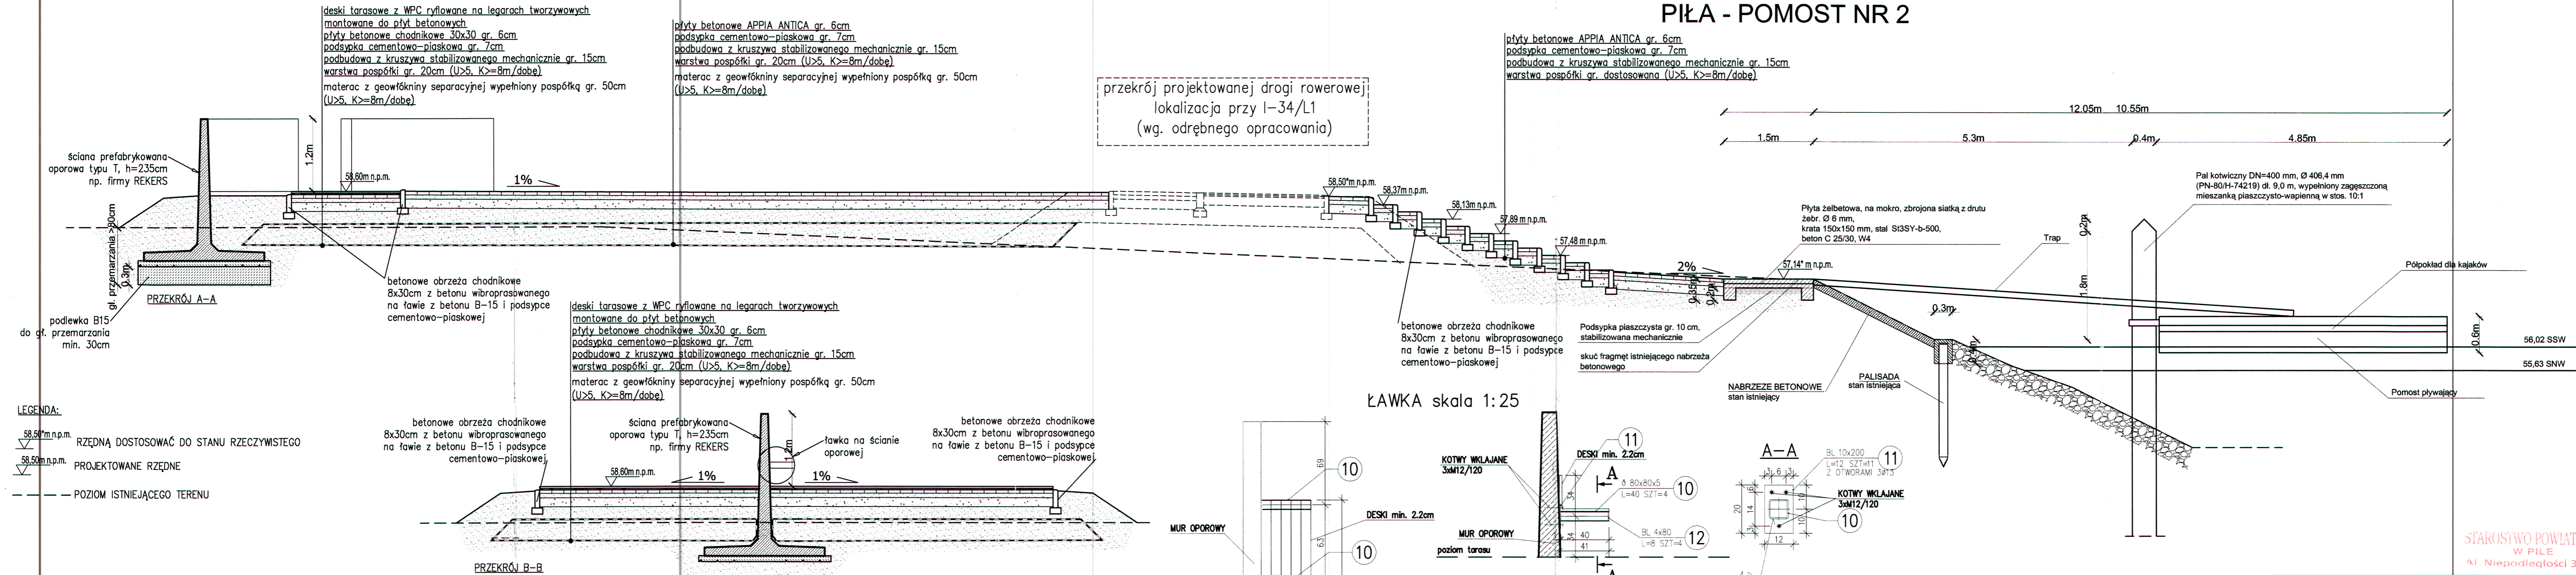

STAROSTWO POWIATOWE  
 W PIŁIE  
 Al Niepodległości 33/35

INWESTOR GMINA PIŁA PL. STASZICA 10, 64-920 PIŁA			
JEDNOSTKA PROJEKTOWA OSA BIURO PROJEKTOWE SP. Z O.O. ul. Wspólna 23/3, 61-479 Poznań tel./fax. +48 61 889 90 97 e-mail: biuro@projectosa.pl			
NAZWA I ADRES OBIEKTU BUDOWLANEGO PROJEKT PRZYSTANI NR 2 NA RZECZE GWDZIE W PIŁIE działki nr 13/1, 10/2 ARK 3			
PROJEKTANT mgr inż. arch. Michał Oleksyn	UPRAWNIENIA WP-01A/OKK/UpB/24/2009	PODPIS	BRANŻA ARCHITEKTURA
SPRAWDZAJĄCY mgr inż. arch. Krzysztof Skolimowski	UPRAWNIENIA WP-01A/OKK/UpB/23/2009	PODPIS	STADIUM PROJEKT BUDOWLANY
TYTUŁ RYSUNKU PRZEKRÓJE A-A, B-B, DETALE			DATA 08.2012 SKALA 1:50/25 A02

000058