




SZCZEGÓŁ A

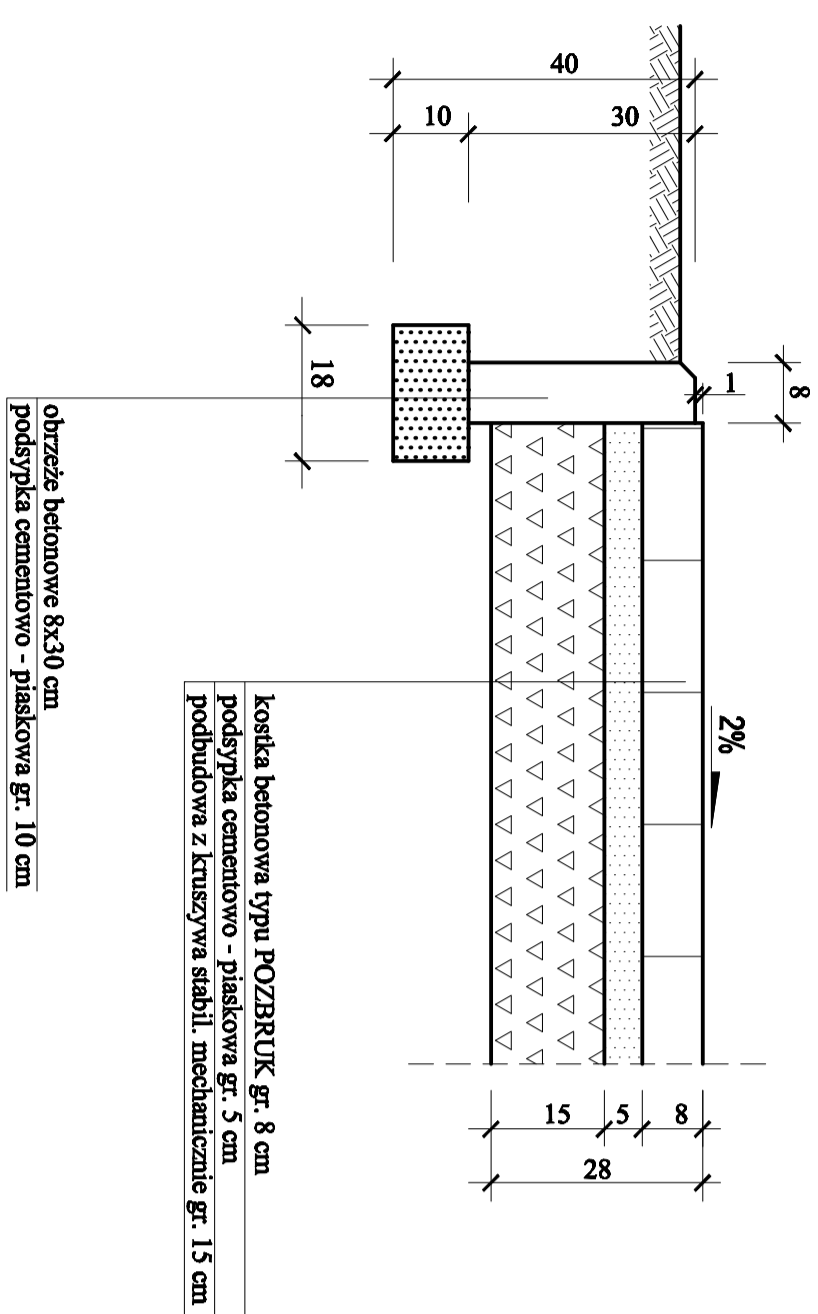


SZCZEGÓŁ B

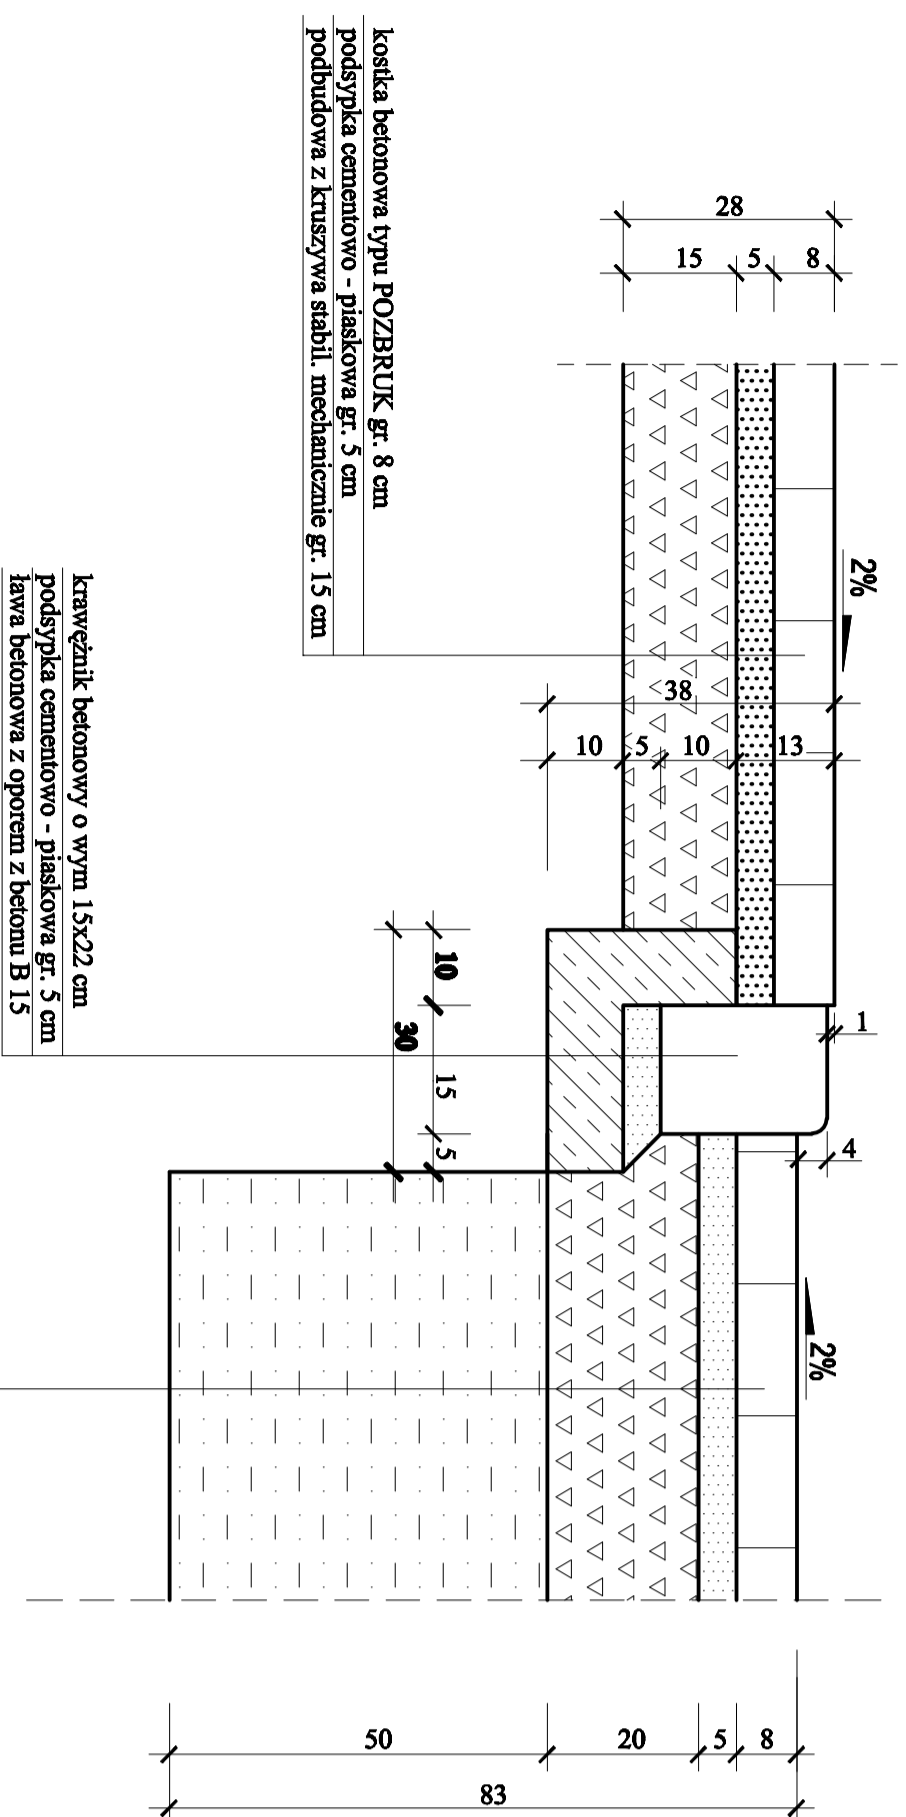


SZCZEGÓŁ C

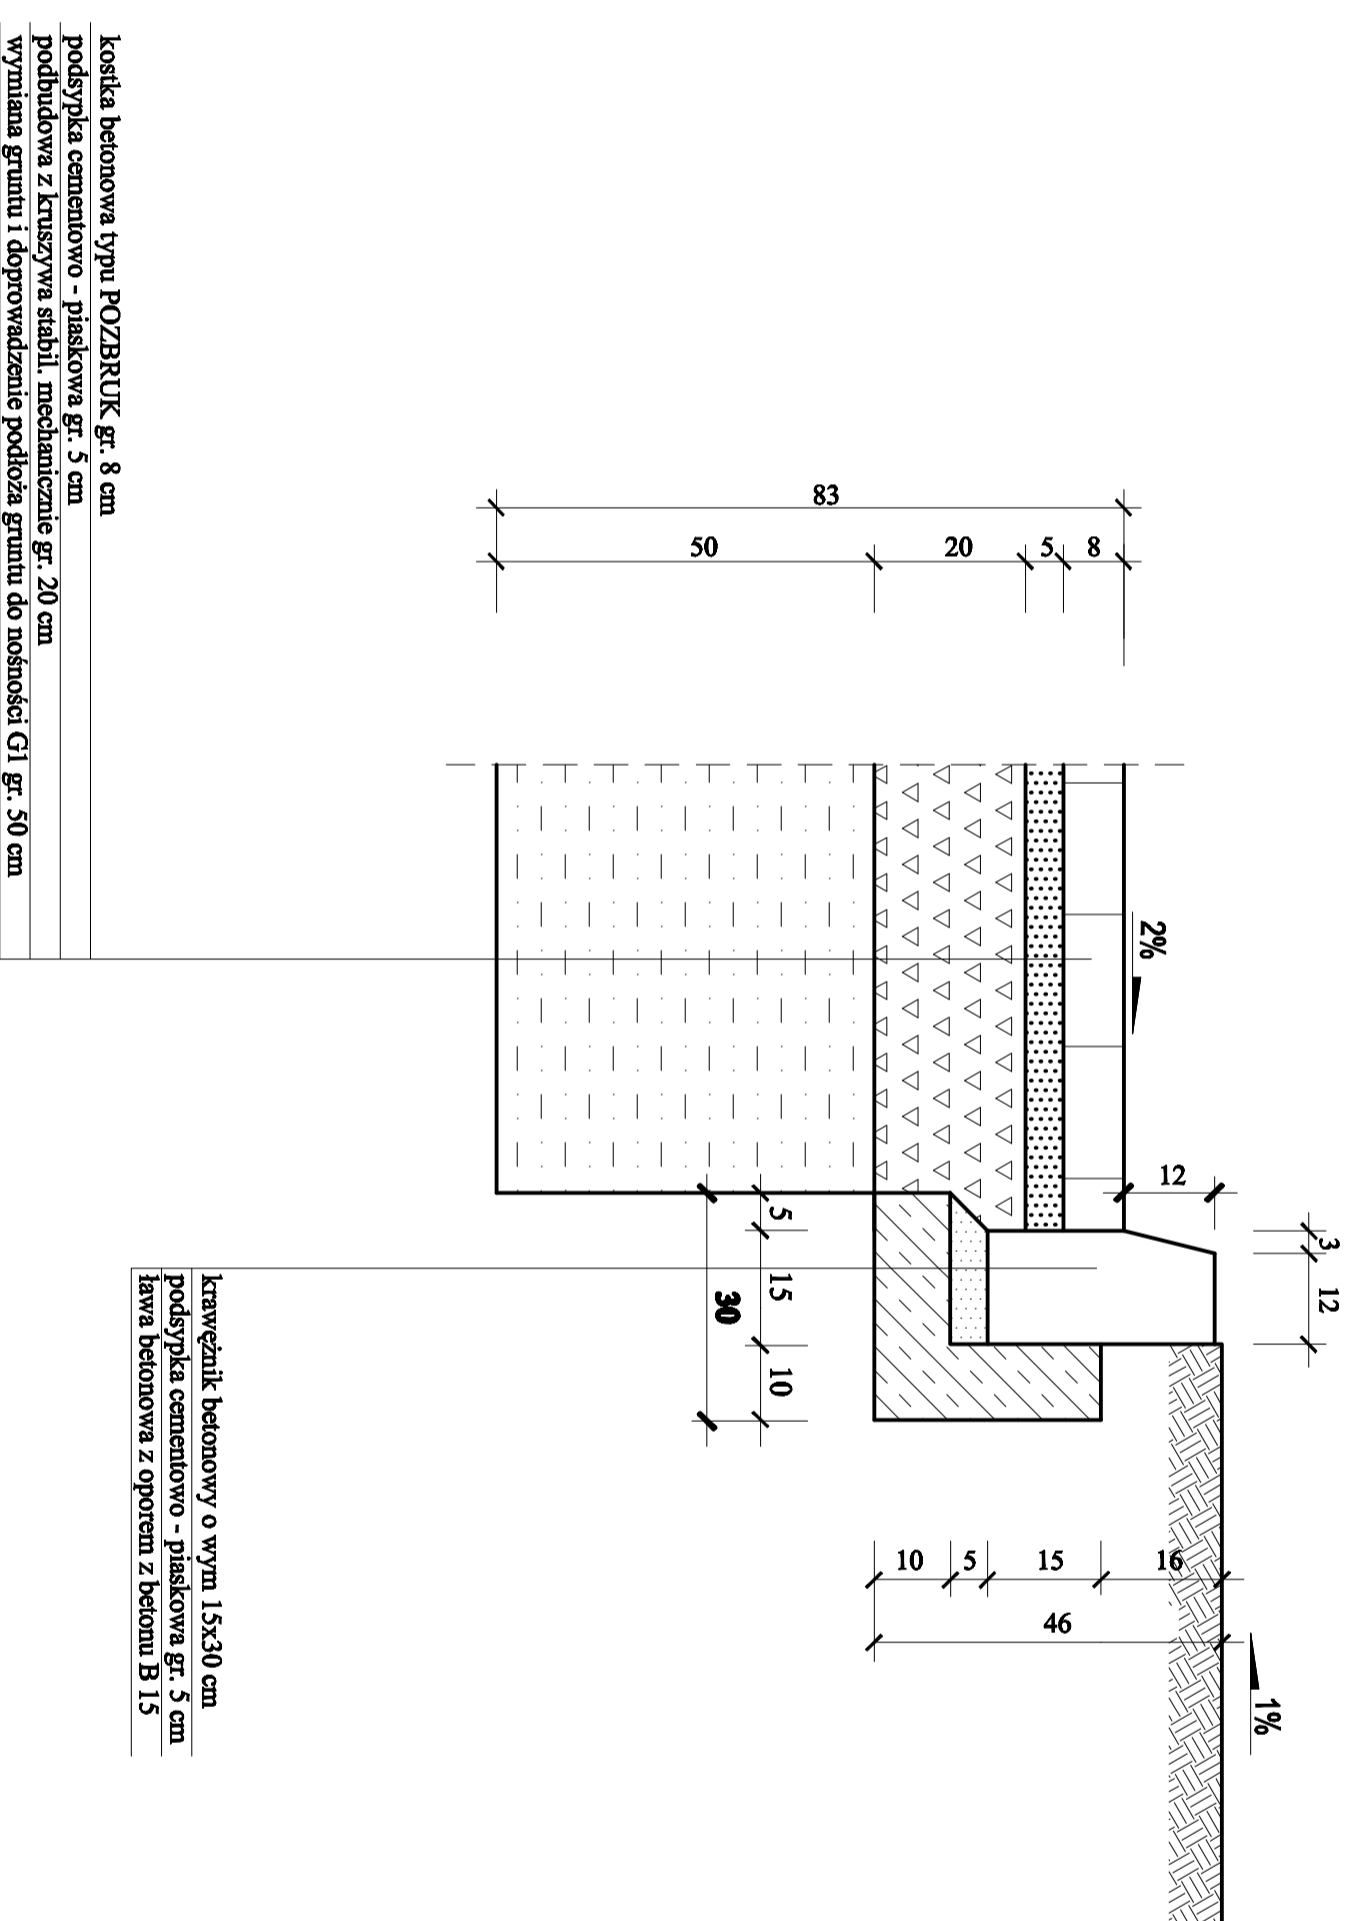

SZCZEGÓŁ D

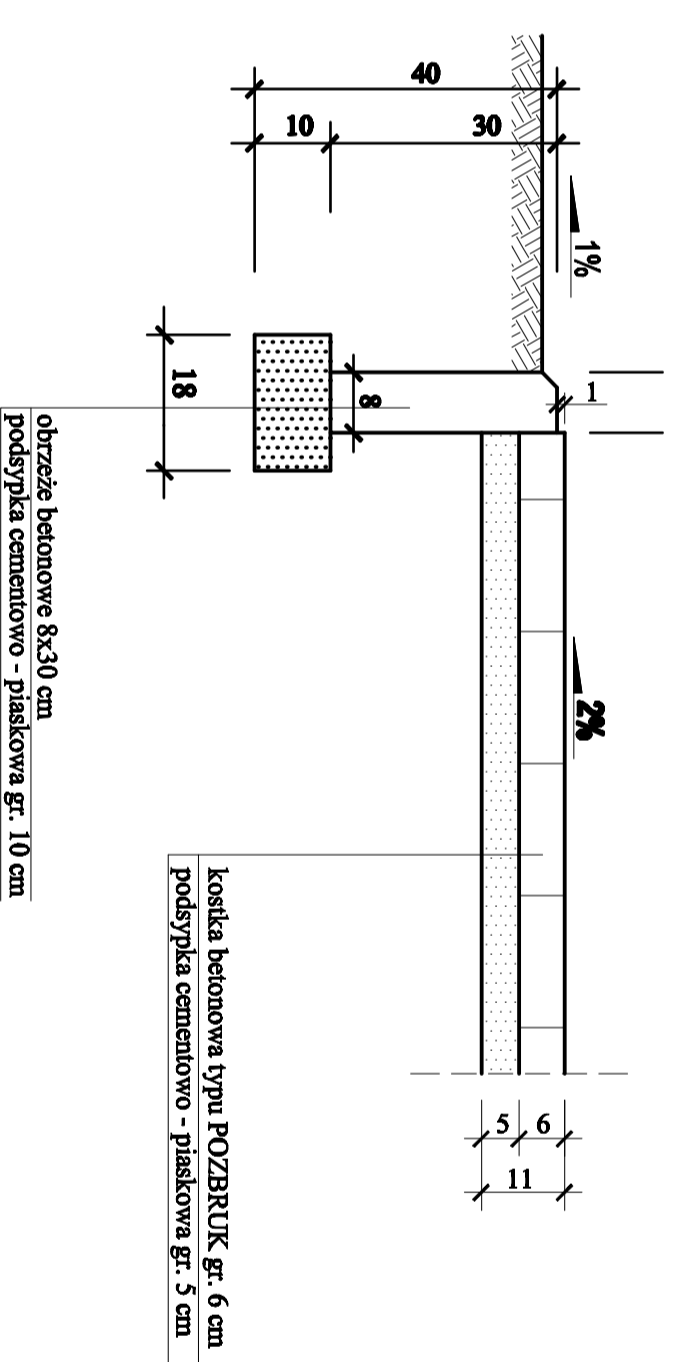

SZCZEGÓŁ E

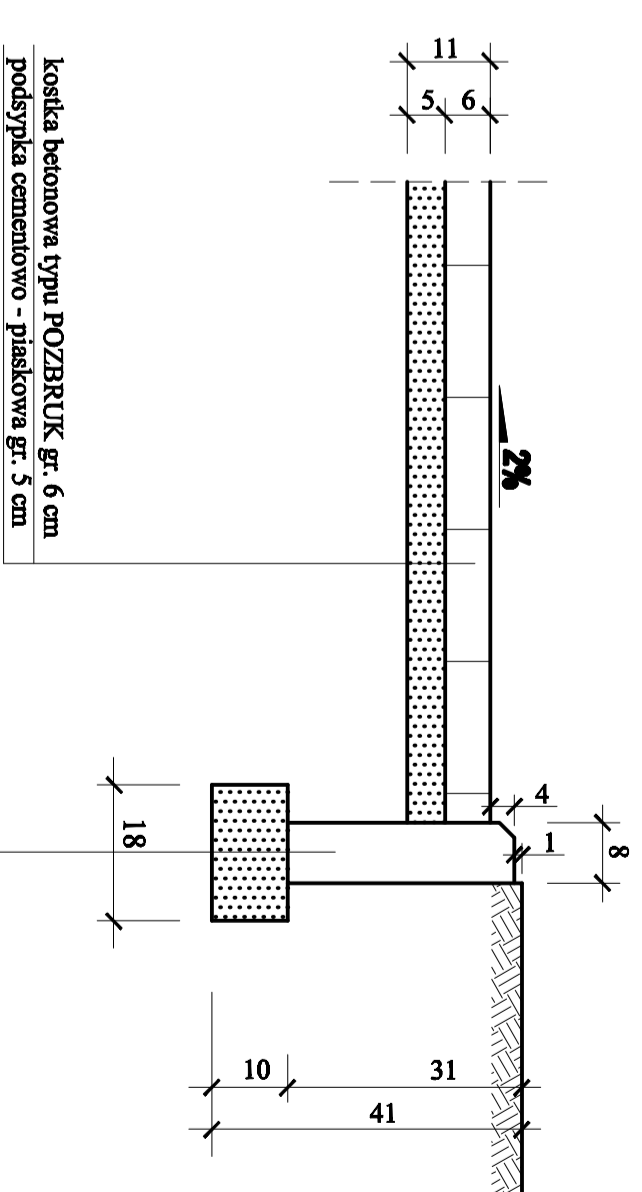

STANOWISKO: Inż. I. MAZURKOWICZ		DATA 04/2008	
PROJEKTANT: mgr inż. Janusz Marchwiński		04/2008	
SPRAWDZAJĄCY: mgr inż. Grzegorz Płuszczyk		11/2008	
OPRACOWAŁ: inż. Rafał Sieroska		11/2008	
		SKALA 1 : 10	