

UWAGA:

Repery zamontować w takiej odległości od projektowanej nawierzchni drogowej, aby nie uniemożliwiały prowadzenia dalszych prac, oraz nie uległy zniszczeniu.

GT PROJEKT

60-321 POZNAŃ UL. ŚWIERZAWSKA 1

tel. / fax (061) 8611167 8611168 e-mail : info@gtprojekt.pl

Inwestycja / Project:

PIŁA OBWODNICA

Piła, odcinek obwodnicy śródmiejskiej km od 2+650 do 3+050

Branża / Branch:

KONSTRUKCJA, GEOTECHNIKA

Projekt / Branch design:

WZMOCNIENIE SŁABONOŚNEGO PODŁOŻA GRUNTOWEGO
MOSTÓW I NASYPU DROGOWEGO

Rysunek / Drawing:

KONSTRUKCJA TYMCZASOWYCH
REPERÓW GEODEZYJNYCH - SZKIC

Projektował / Designed by:

mgr inż. Paweł Łęcki
dr inż. Andrzej T. Wojtasik

370/Pw/91 361/Pw/94
PKG 0058

Opracował / Drawn by

mgr inż. Łukasz Wieczorek
mgr inż. Paweł Dojcz

Sprawił / Checked by:

mgr inż. Sławomir Kozuch

7131/184/P/2002

Data / Date:
09.06.2004

Skala / Scale:
SZKIC

Rysunek-rewizja / Drawing-revision:
0900_B_07/2004



STACJA ROZWIĄZANIA
W OBL. 1:500
A1 Niepodległości 39/35


Zamawiacz		Projekt budowlany		Zielona	
Urząd Miasta Pila Pl. S. Szczęśnika 10 64-200 Pila		Stadium Branża Typ Wzrost		Plan sytuacyjny	
Kontakt Budowa obiektu obrzeży, dziedzińca od ul. Powstańców Włocław. do ul. Wolności w Pile		Data opracowania 05.2004 Miejsce opracowania Pila		Skala 1:1000 Nr rysunku 1	
Wykonawca LAFRENTZ-POLSKA Sp. z o.o. 60-399 POZNAŃ ul. Chłopska 28		Projektant mgr inż. Marek Zabieg Pracownik mgr inż. Marcin Zabieg		Data 05.2004 Nr projektu 711198/0/001	
		Sprawdzający mgr inż. Marcin Zabieg		Data 05.2004 Nr projektu 711198/0/001	

ul. Wojska Polskiego

ul. Włocławka

ul. Wolności

STAROSTWO POWIATOWE
W PILE
Al. Niepodległości 33/35

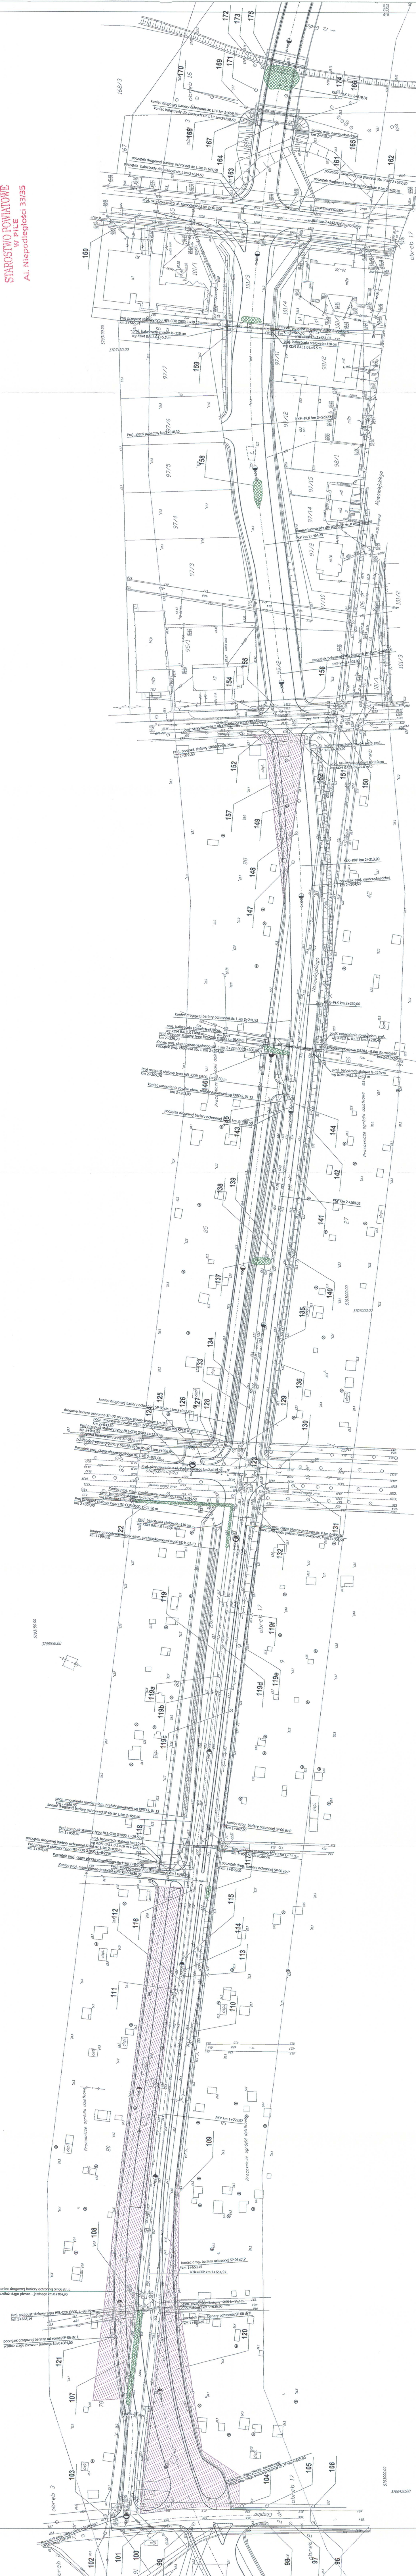

Zleceniodawca	Urząd Miasta Pila Pl. St. Saszka 10 64-920 Pila	Projekt budowlany
	Stadium Branża Tytuł rysunku	Zieleń
Kontakt	Budowa odcinka obwodnicy średmiejskiej od al. Powstańców Wlkp. do al. Wiojaka Polskiego W Pile	Inwentaryzacja zieleni istniejącej. Plan wyrebu.
	Data opracowania 05.2004 límie i nazwisko mgr inż. Ewa Kmieć Projektant wiedzy mgr inż. Maria Zakóg Wykonawca LAFRENTZ - POLSKA Sp. z o.o. 60-589 POZNAŃ ul. Złotej Akacji 23	Skala 1:1000 Nr rysunku Nr arkusza 2 Data 05.2004 Projektant wiedzy mgr inż. Maria Zakóg Opracował Przewal Zakóg Sprawdził mgr inż. Marian Zakóg