



STAROSTWO POWIATOWE
W FILE
Al. Niepodległości 33/35

Obszar objęty odwróceniem

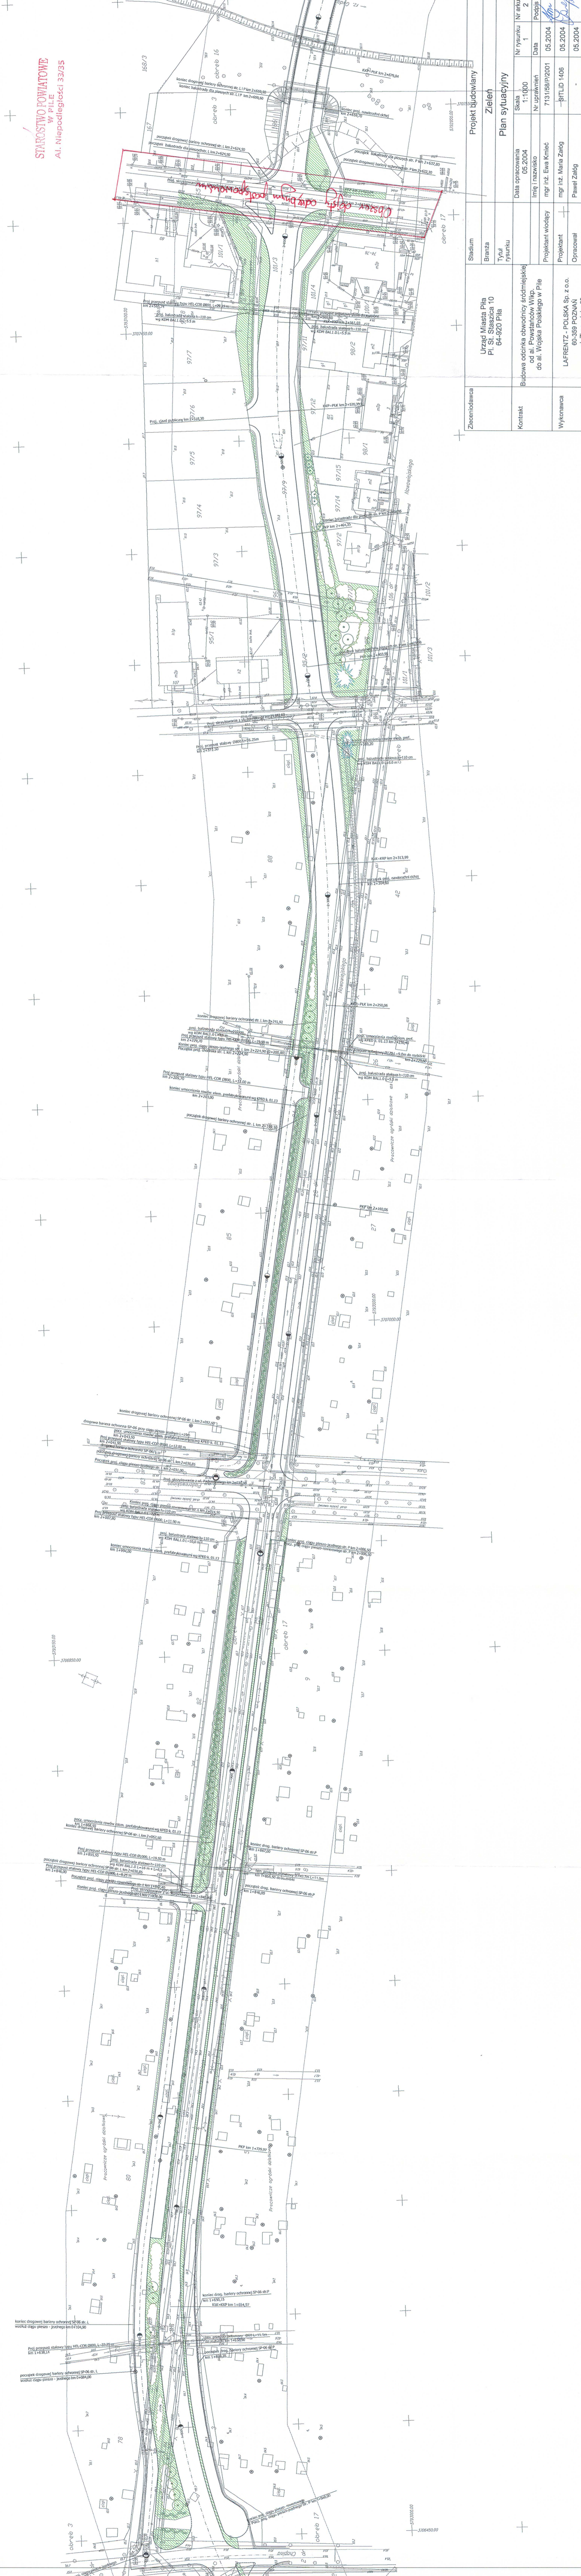

Zlecający	Urząd Miasta Piła Pl. Św. Szymona 10 64-920 Piła
Stadium	Projekt budowlany
Branża	Zieleni
Tytuł rysunku	Plan sytuacyjny
Data opracowania	05.2004
Nr rysunku	Nr arkusza 1
Nr uprawnień	713/58/P/2001
Imię i nazwisko	mgr inż. Ewa Kmieć
Projektant	mgr inż. Maria Załog
Wykonawca	LAFRENTZ - POLSKA Sp. z o.o. 60-359 POZNAN ul. Zagłęzińska 29
Projektant wiodący	—
Opracował	Paweł Załog
Skala	1:1000
Data	05.2004
STLID	1408
STLID	2361

 


STANOWISKO PROJEKTOWE
Al. Niepodległości 100/3

LEGENDA

	Projektowane trawniki
	Projektowane drzewa liściaste
	Projektowane krzewy liściaste
	Projektowane drzewa iglaste
	Projektowane krzewy iglaste
	Projektowane nasadzenia żywopłotowe

Zamawiająca	Projekt budowlany	
	Utwór i Napisz Plan Sytuacyjny	Zieleń
Kontrakt	Plan sytuacyjny	
	Skala 1:1000	Nr rysunku 1
Wykonawca	Plan sytuacyjny	
	Data opracowania 05.2004	Data 05.2004
Projektant	Plan sytuacyjny	
	mgr inż. Ewa Konec	Nr uprawnień 713158922001
Opracował	Plan sytuacyjny	
	mgr inż. Maria Zając	SIT.LID.1406
Sprawdził	Plan sytuacyjny	
	mgr inż. Mariusz Zając	SIT.LID.2381

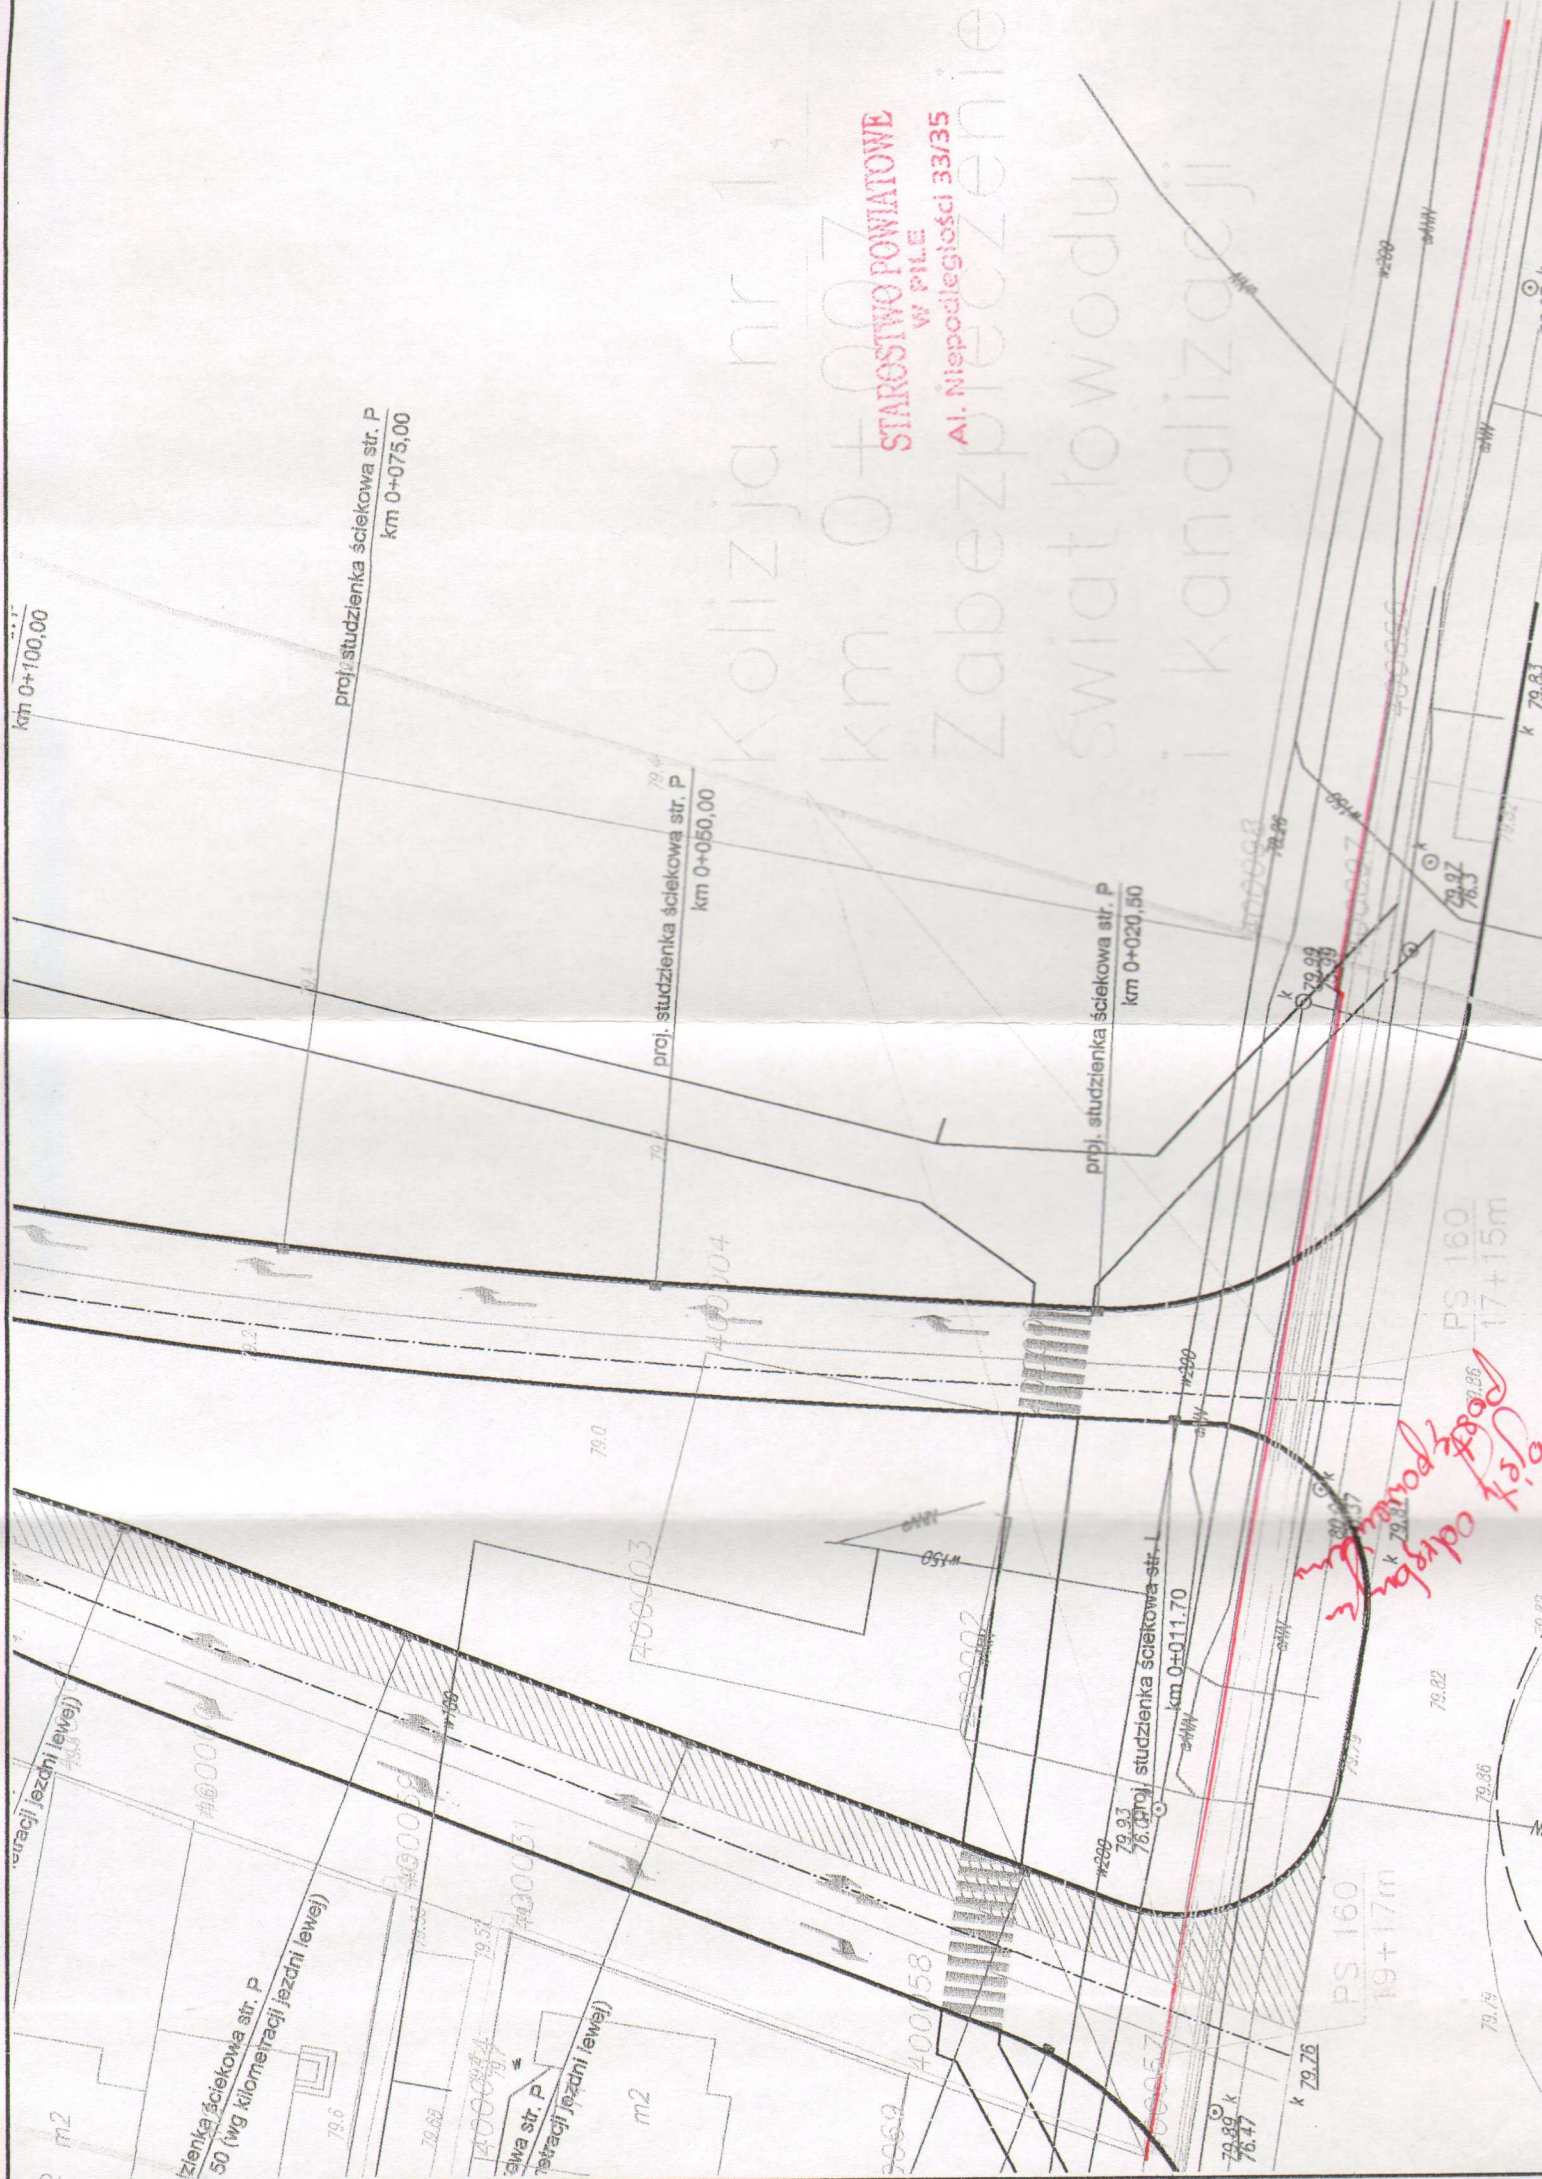

STAROSTWO POWIATOWE
W PILE
Al. Niepodległości 33/35

Kolizja nr 1,
km 0+007
Zabezpieczenie
światłowodów
i kanalizacji

*Objekt odrywkowy
Projekt pomiarowy*

proj. studzienka ściekowa str. P
km 0+075,00

proj. studzienka ściekowa str. P
km 0+050,00

proj. studzienka ściekowa str. P
km 0+020,50

proj. studzienka ściekowa str. L
km 0+011,70

studzienka ściekowa str. P
50 (wg kilometracji jezdni lewej)

str. P
jezdni lewej

PS 160
19+17m

PS 160
17+15m

km 0+100,00

km 0+000

km 0+020,50

km 0+050,00

km 0+075,00

km 0+100,00

km 0+111,70

km 0+120,50

km 0+150,00


km 0+175,00

km 0+200,00

km 0+225,00

km 0+250,00

km 0+300,00

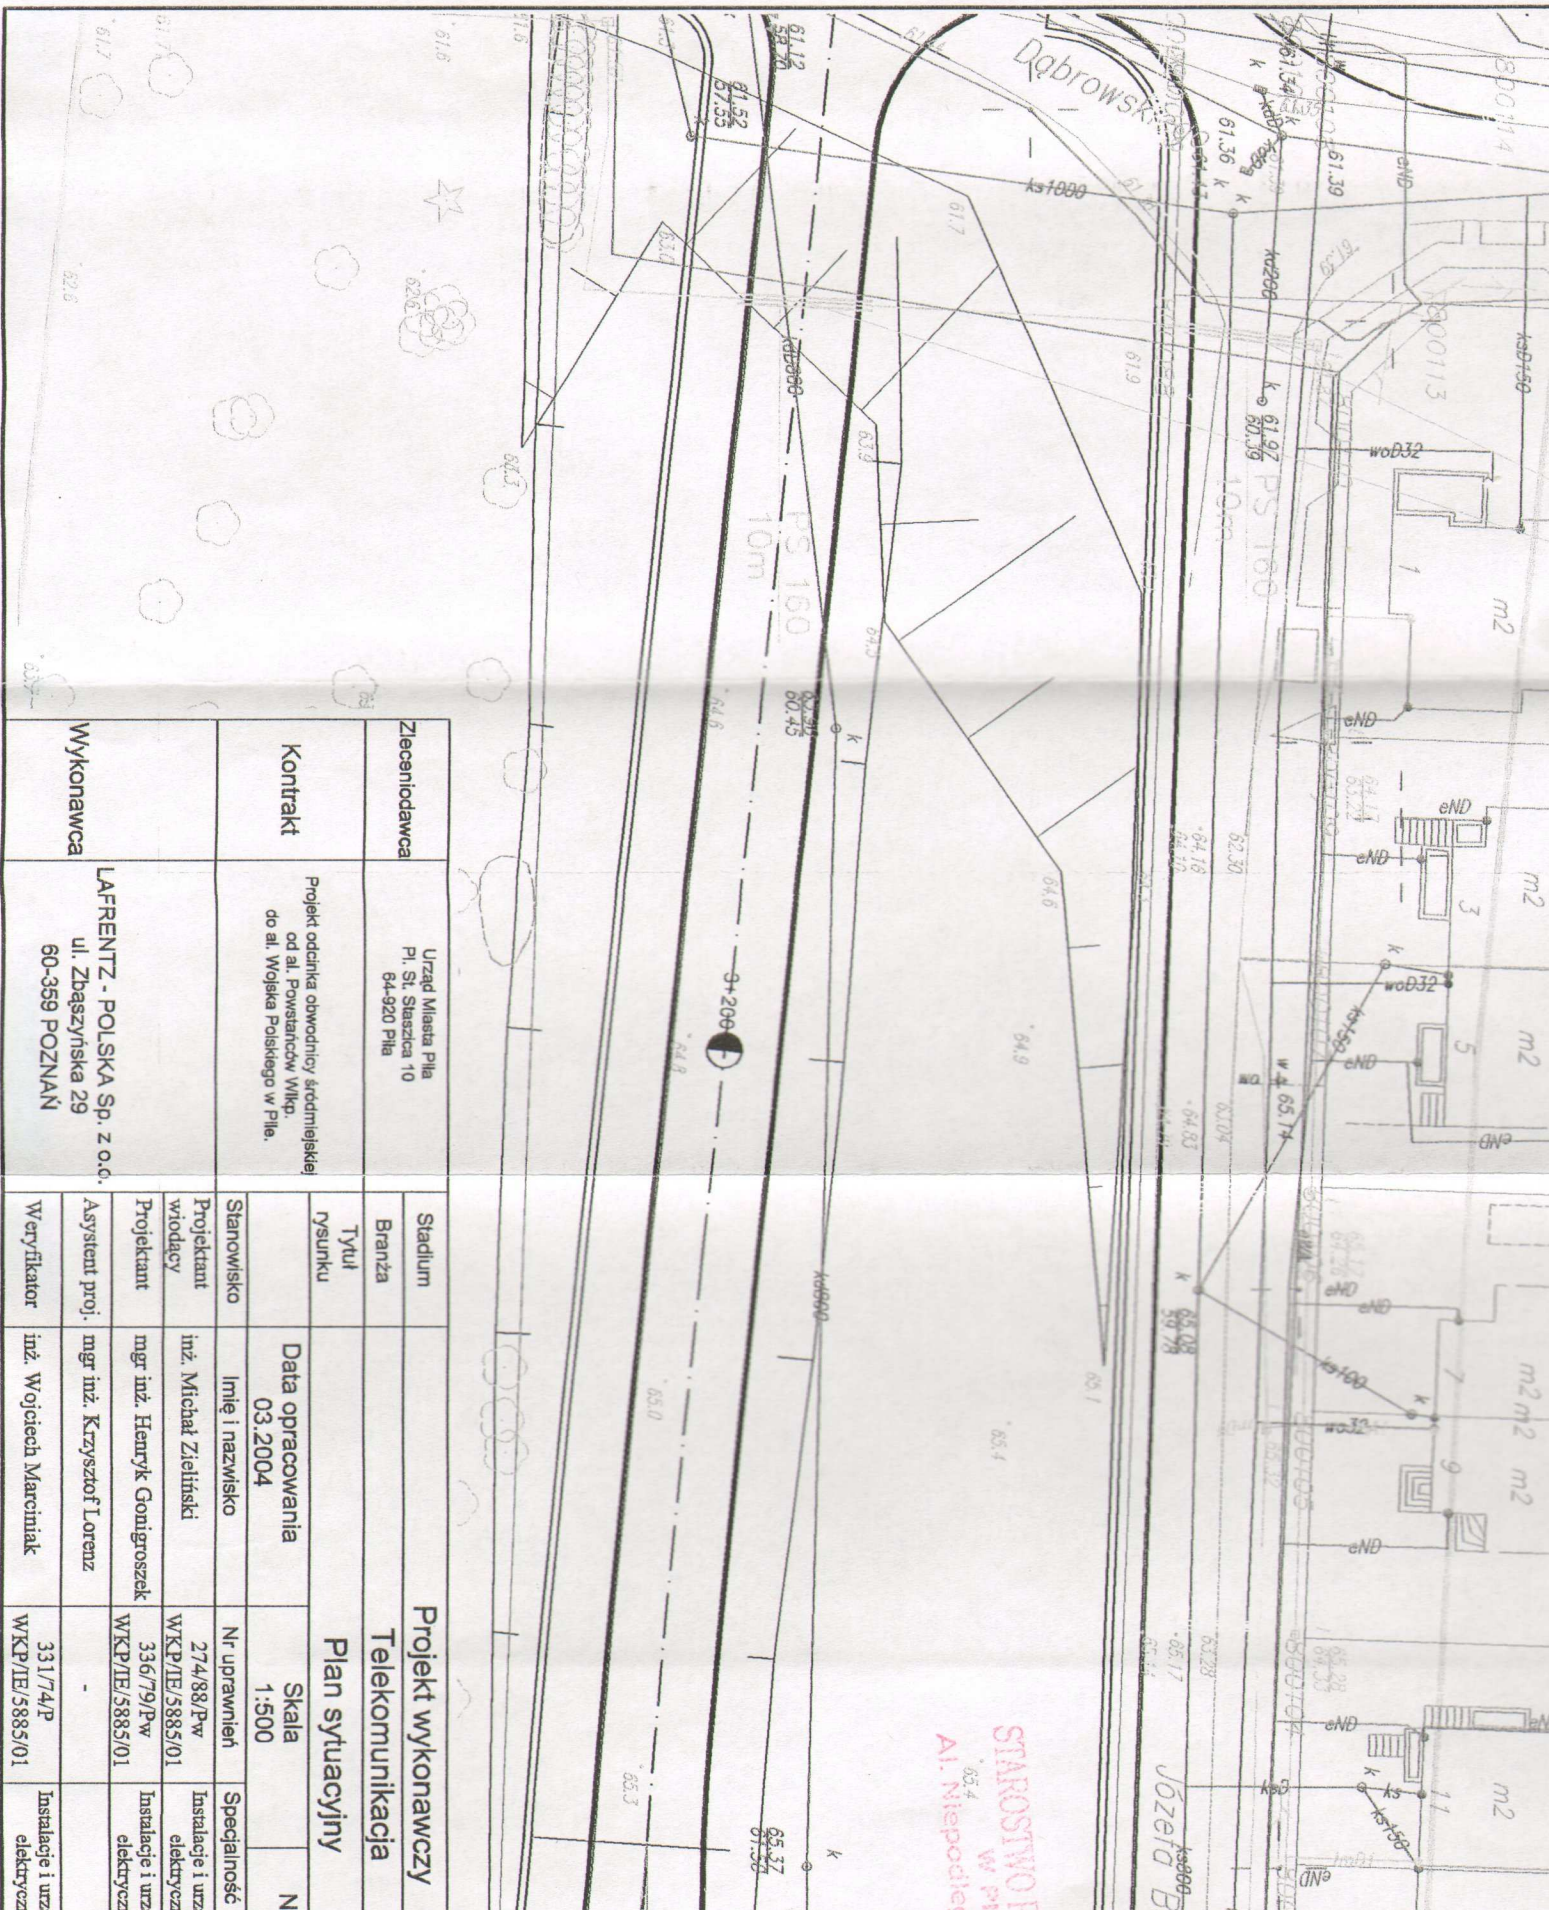


Zleceniodawca		Urząd Miasta Pila Pl. St. Sierżca 10 64-920 Pila	
Kontrakt		Projekt odcinka obwodnicy średniemiejskiej od al. Powstańców Wilk. do al. Wojska Polskiego w Pile.	
Wykonawca		LAFRENTZ - POLSKA Sp. z o.o. ul. Zbąszyńska 29 60-359 POZNAN	
Stadium	Projekt wykonawczy		
Branża	Telekomunikacja		
Tytuł rysunku	Plan sytuacyjny		
Stanowisko	Imię i nazwisko	Nr uprawnień	Specjalność
Projektant	mgr Michał Zieliński	274/88/P/w	Instalacje i urz. elektryczn.
Projektant	mgr inż. Henryk Gontyroszek	336/79/P/w	Instalacje i urz. elektryczn.
Asystent proj.	mgr inż. Krzysztof Lorenz	-	-
Weryfikator	inż. Wojciech Marchniak	331/74/P	Instalacje i urz. elektryczn.
		WK/P/IE/5885/01	

STAROSTWO I
63.4
w pr.
Al. Niepodległości

Józefa B.

Obszar objęty odrębnym postępowaniem

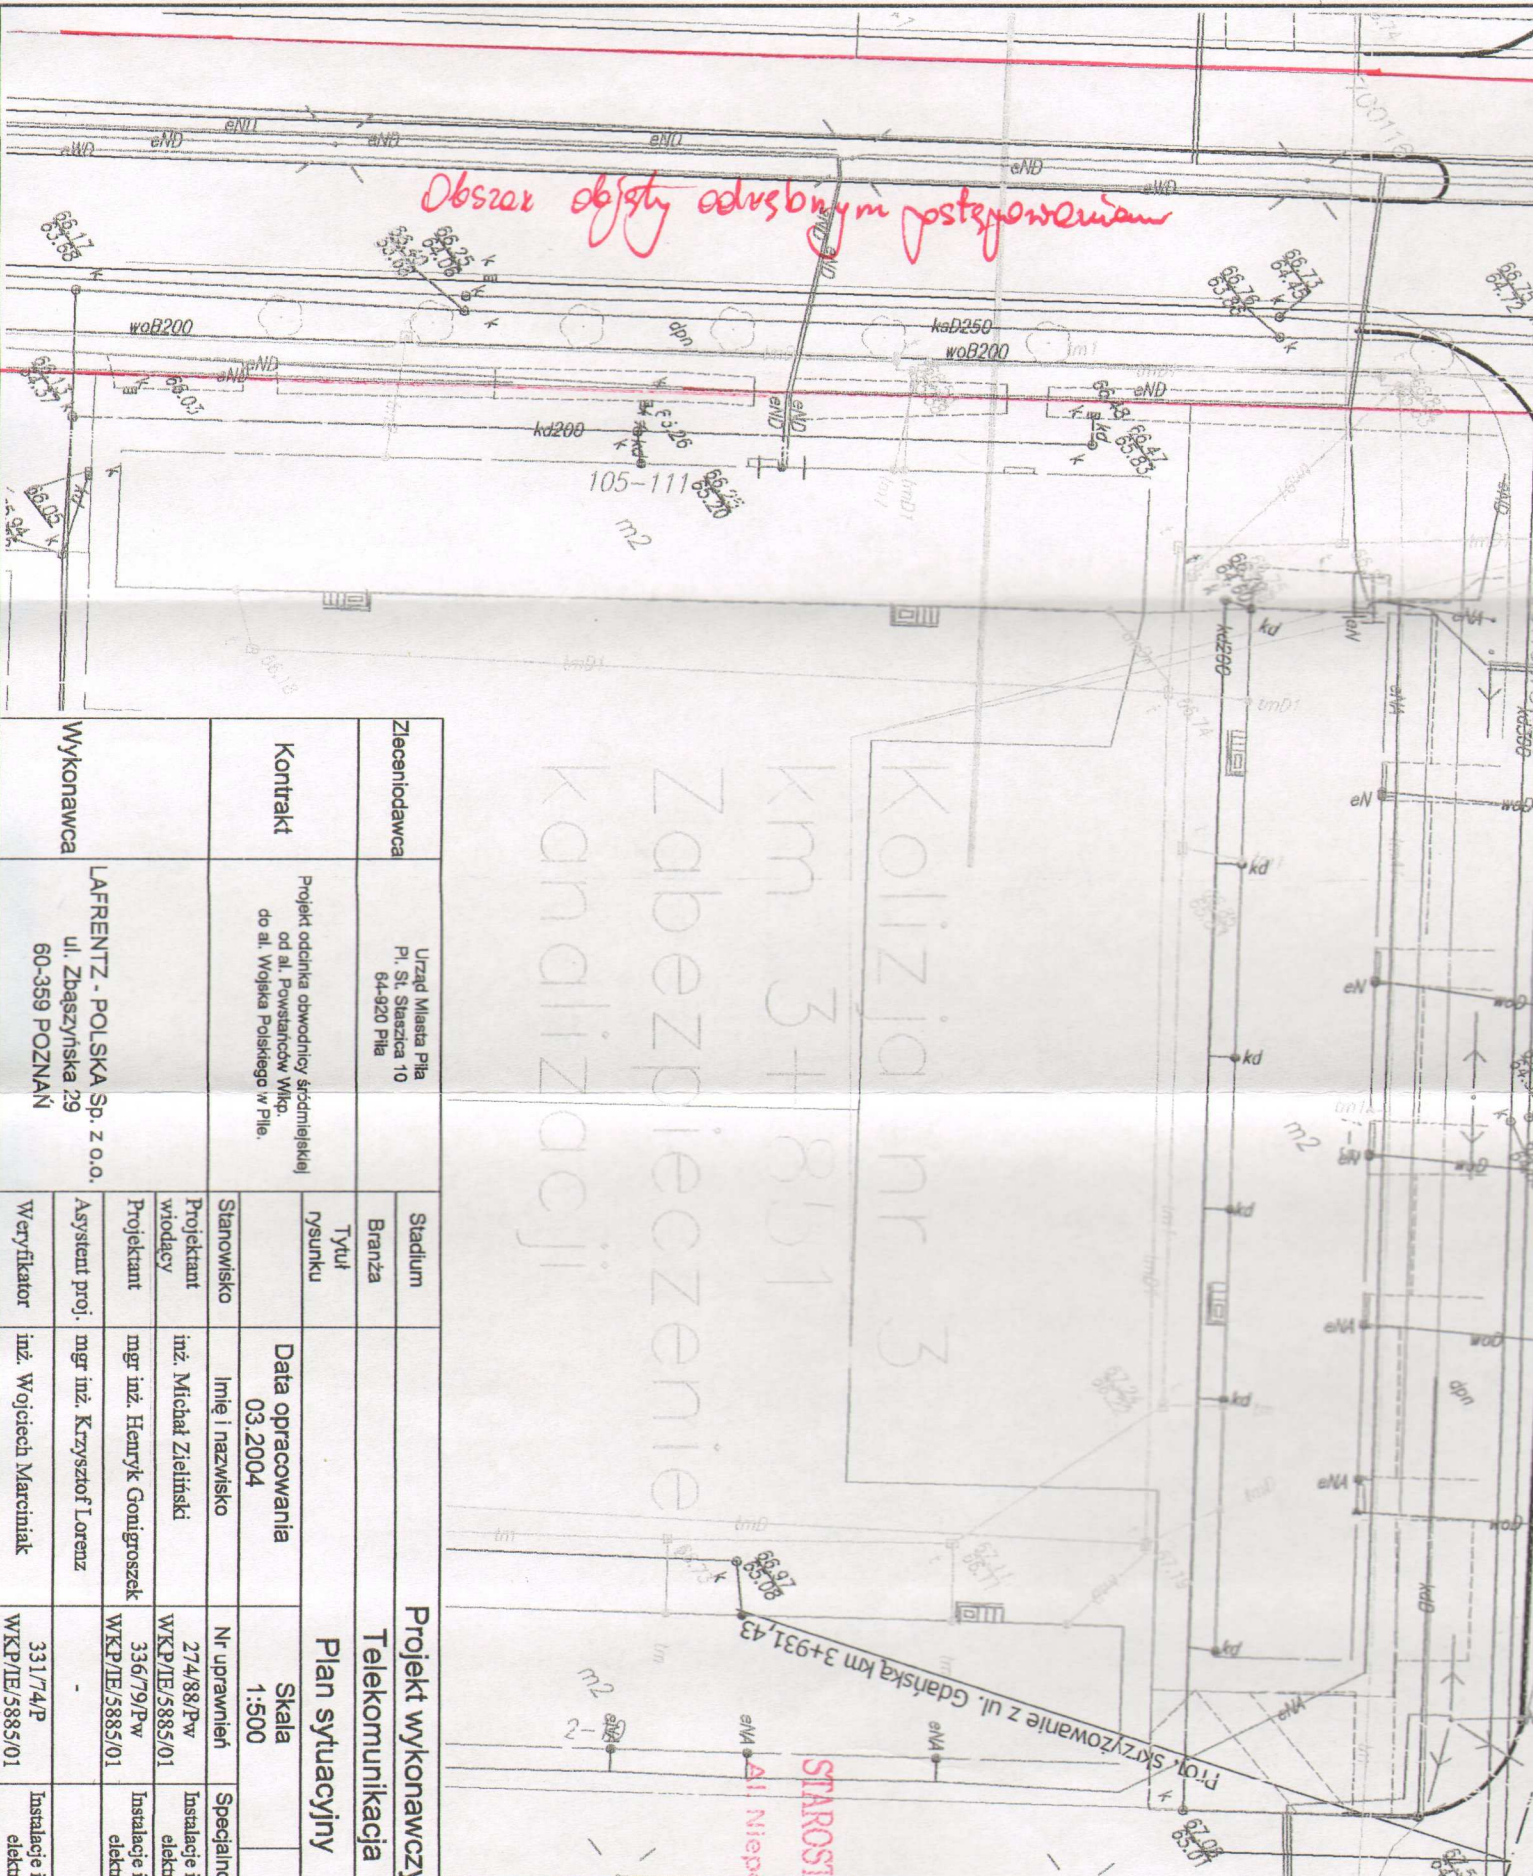

Zleceniodawca		Urząd Miasta Pila Pl. St. Staszica 10 64-920 Pila	
Kontrakt		Projekt oddania obwodnicy śródmiejskiej od al. Powstańców Wlkp. do al. Wojska Polskiego w Pile.	
Wykonawca	LAFRENTZ - POLSKA Sp. z o.o. ul. Zbąszczyńska 29 60-359 POZNAŃ		
	Weryfikator	inż. Wojciech Marciniak	
Stadium	Projekt wykonawczy		
Branża	Telekomunikacja		
Tytuł rysunku	Plan sytuacyjny		
Stanowisko	Imię i nazwisko	Nr uprawnień	Specjalność
Projektant	inż. Michał Zieliński	274/88/Pw	Instalacje i i elektry
Projektant	mgr inż. Henryk Gonięroszek	336/79/Pw	Instalacje i i elektry
Asystent proj.	mgr inż. Krzysztof Lorenz	-	-
Weryfikator	inż. Wojciech Marciniak	331/74/P	Instalacje i i elektry
		WK/P/IE/5885/01	
		1:500	

KOLIZJA nr 3
km 3+851
Zabezpieczenie
kanalizacji

STAROSTA
Al. Niepodległości

Proj. skrzyżowanie z ul. Gdańską km 3+931,43