


KANALIZACJA DESZCZOWA

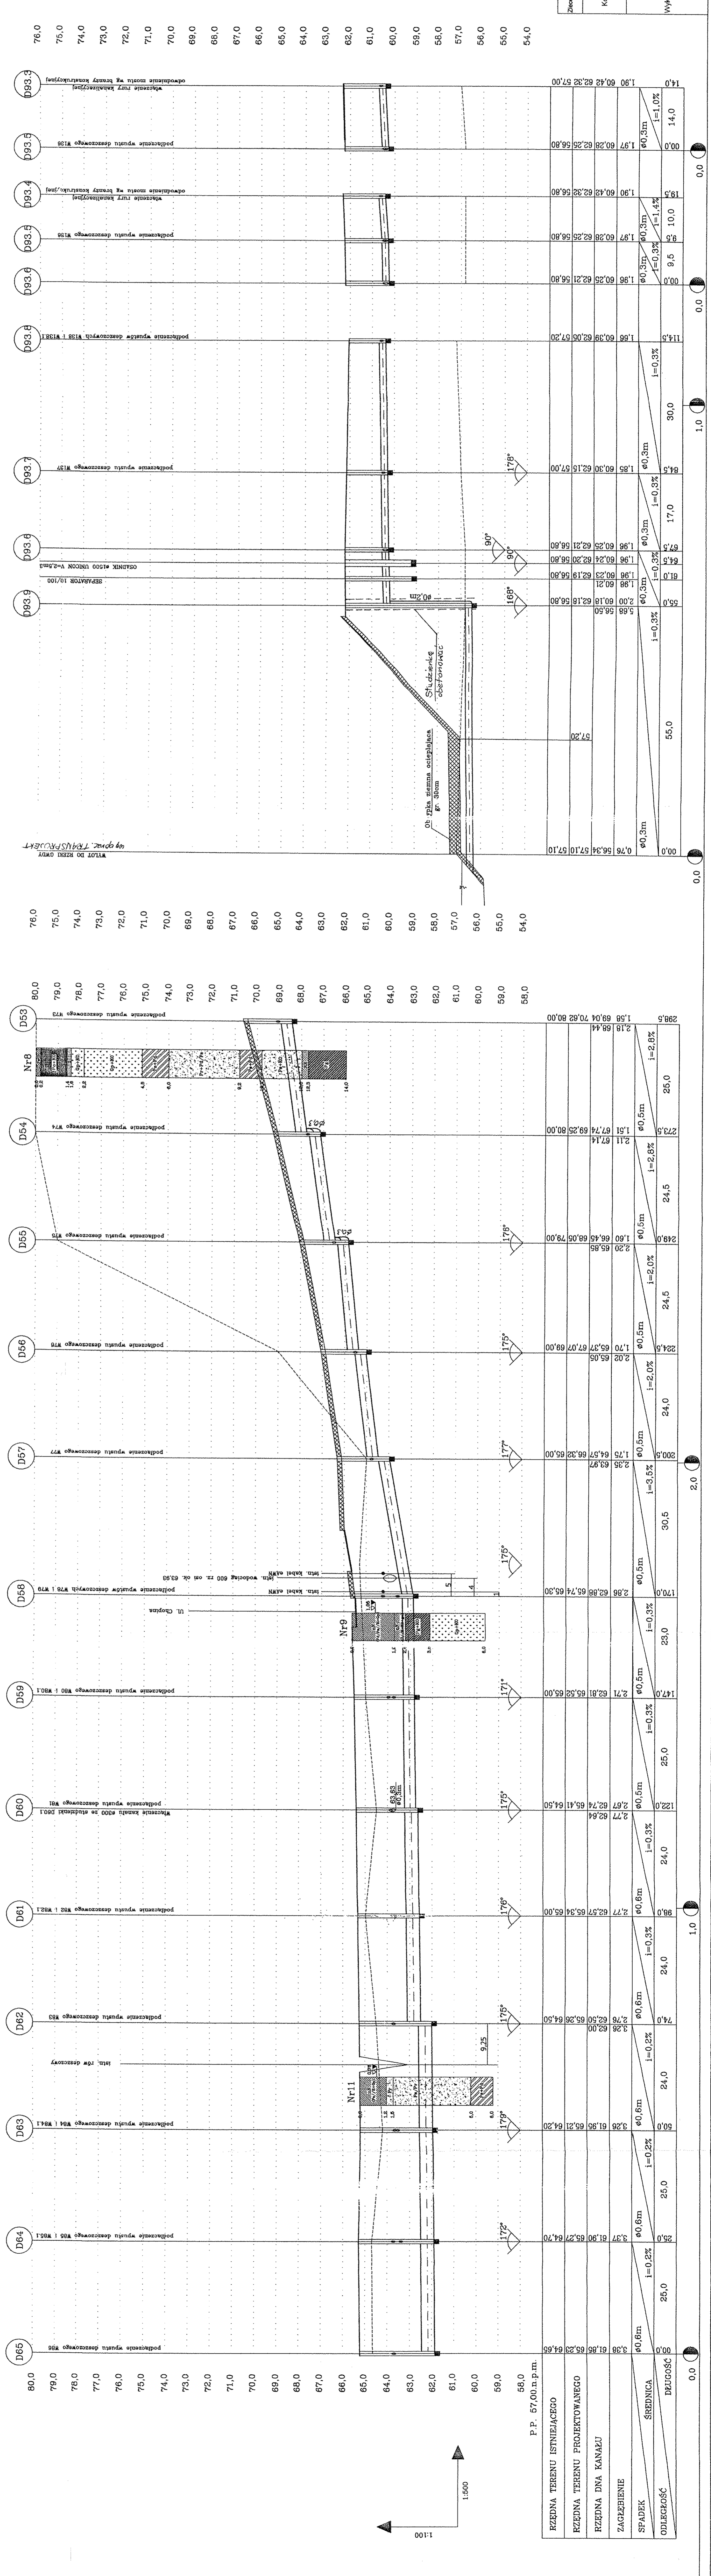

