


Obiekt	Szkola Podstawowa Nr 1
Adres	ul. M. Buczka w Pile
Treść	Rozwiniecie instalacji c.o.
Rysunku	- poziom piwnic
Imię i nazwisko	podpis
Nr rys.	2/2
Projektował	Roman Popielarski

**USŁUGI
PROJEKTOWE
ROMAN
POPIELARSKI**

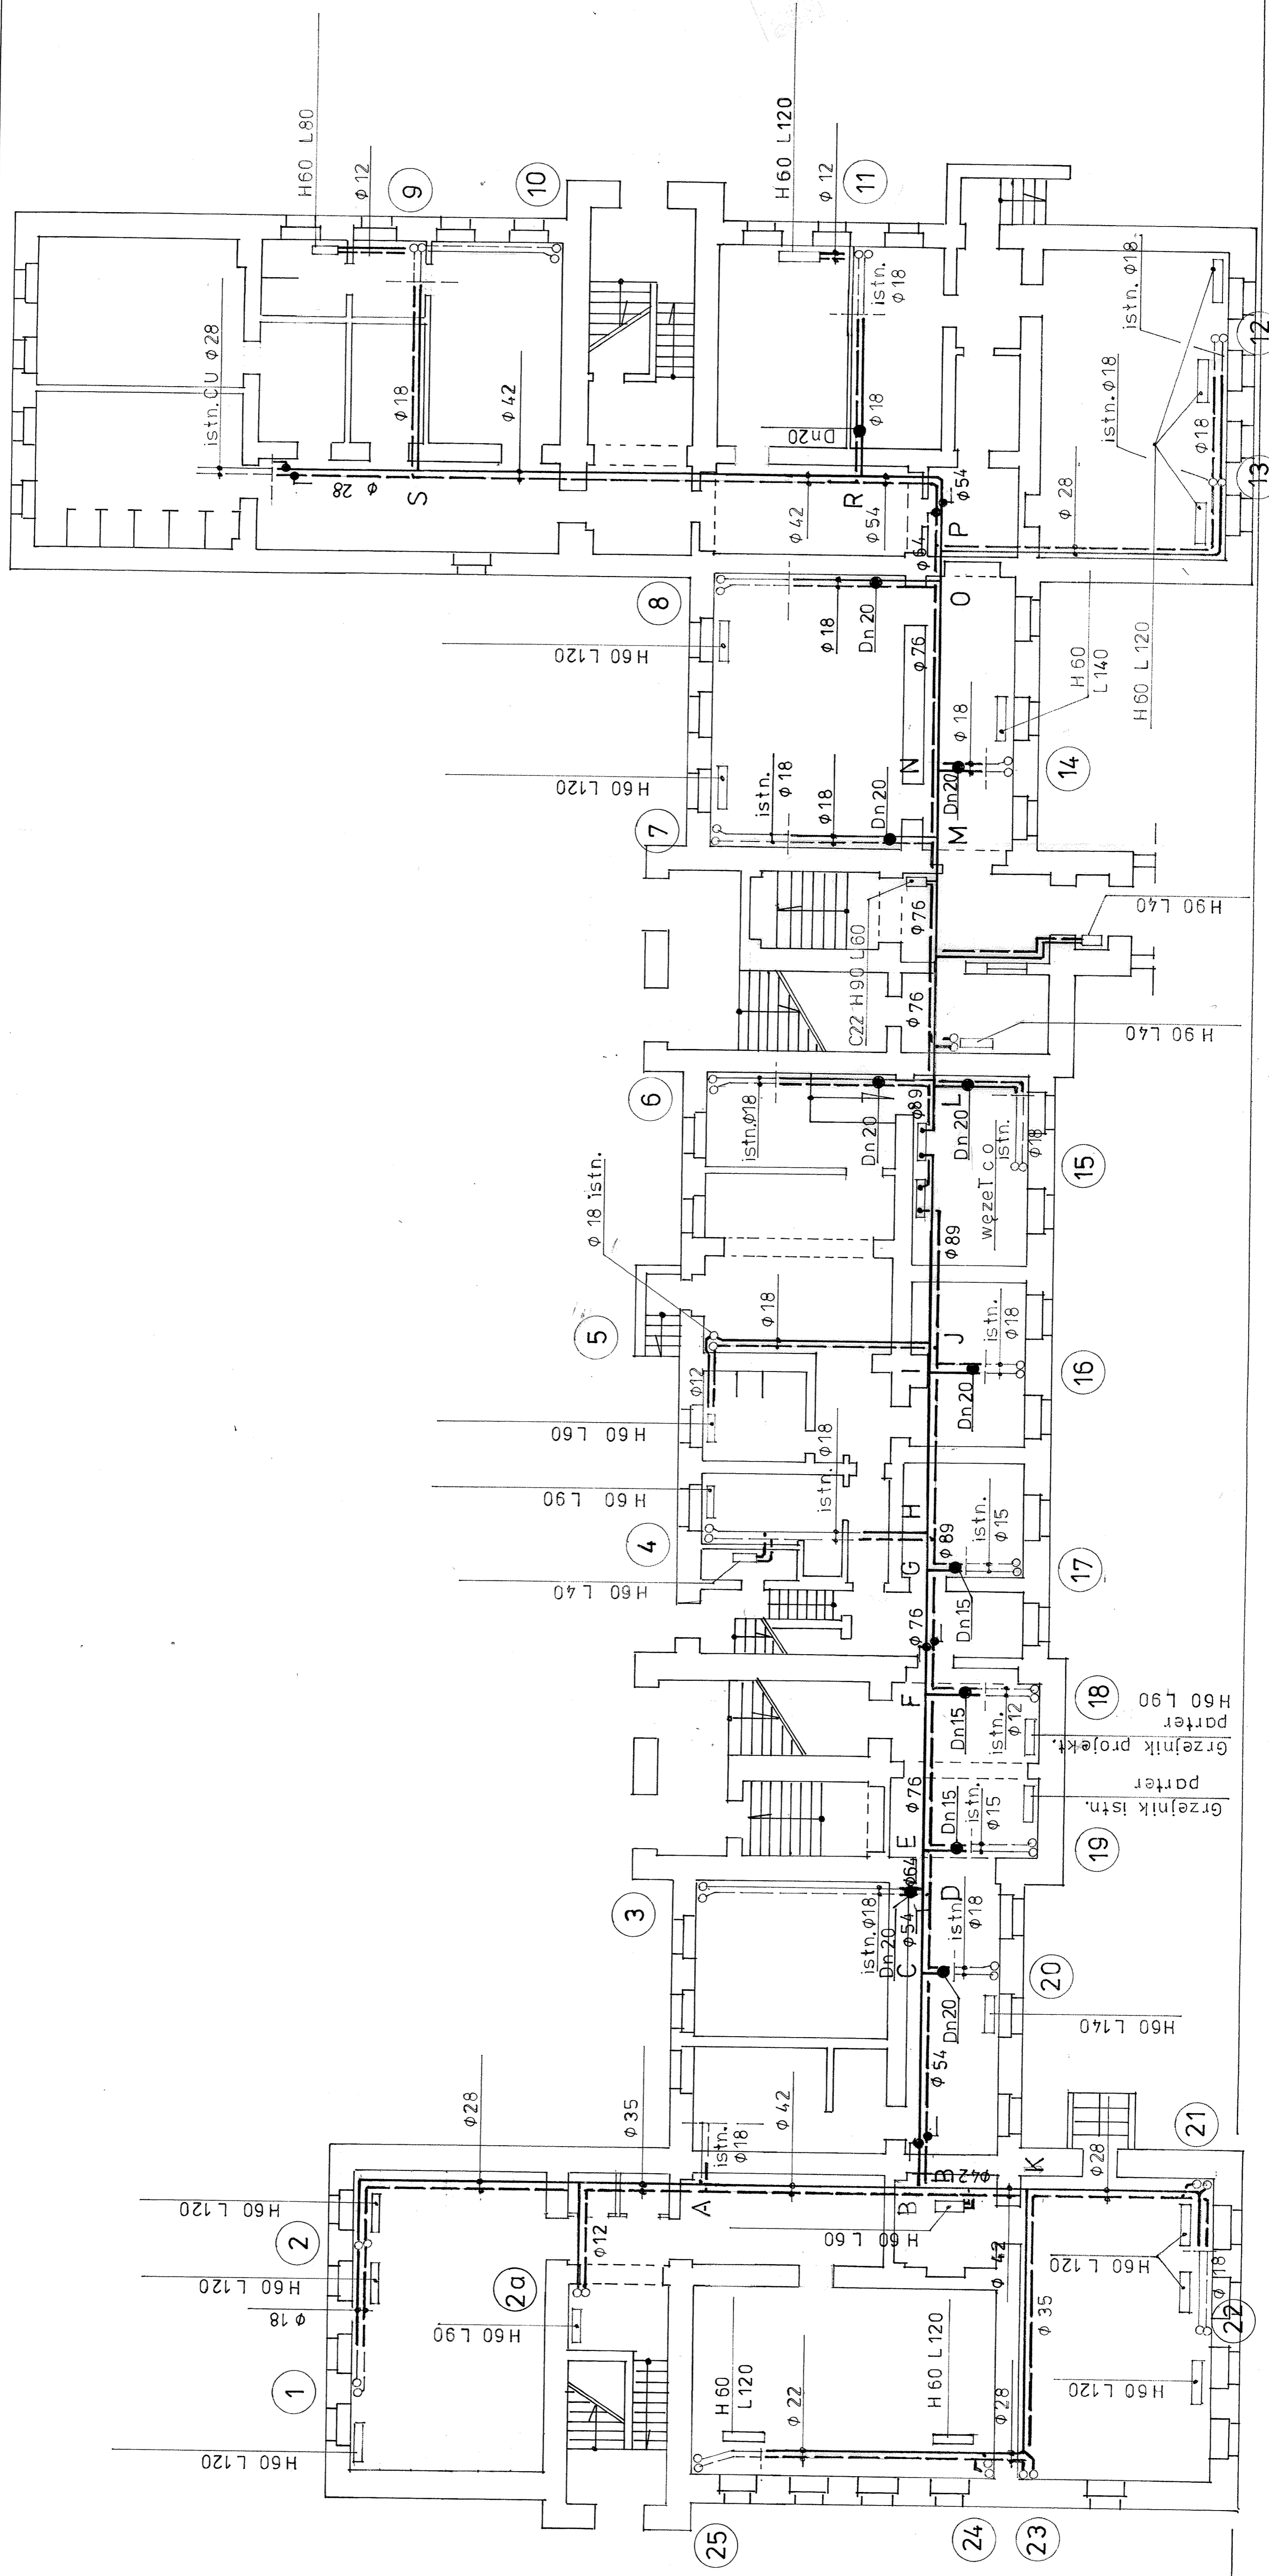

Grzejnik istn.
parter

Grzejnik projekt.
parter

H60 L90
parter

H60 L 120

H60 L 120

H60 L 120

H60 L 120

H60 L 140

H60 L 120

H60 L 120

H60 L 120

H60 L 40

H60 L 90

H60 L 60

H60 L 120

H60 L 120

H60 L 120

H60 L 120

H60 L 80

H60 L 120