


PRZEKRÓJ POPRZECZNY Estakada EG2 km 2+867.30

Skala 1:20

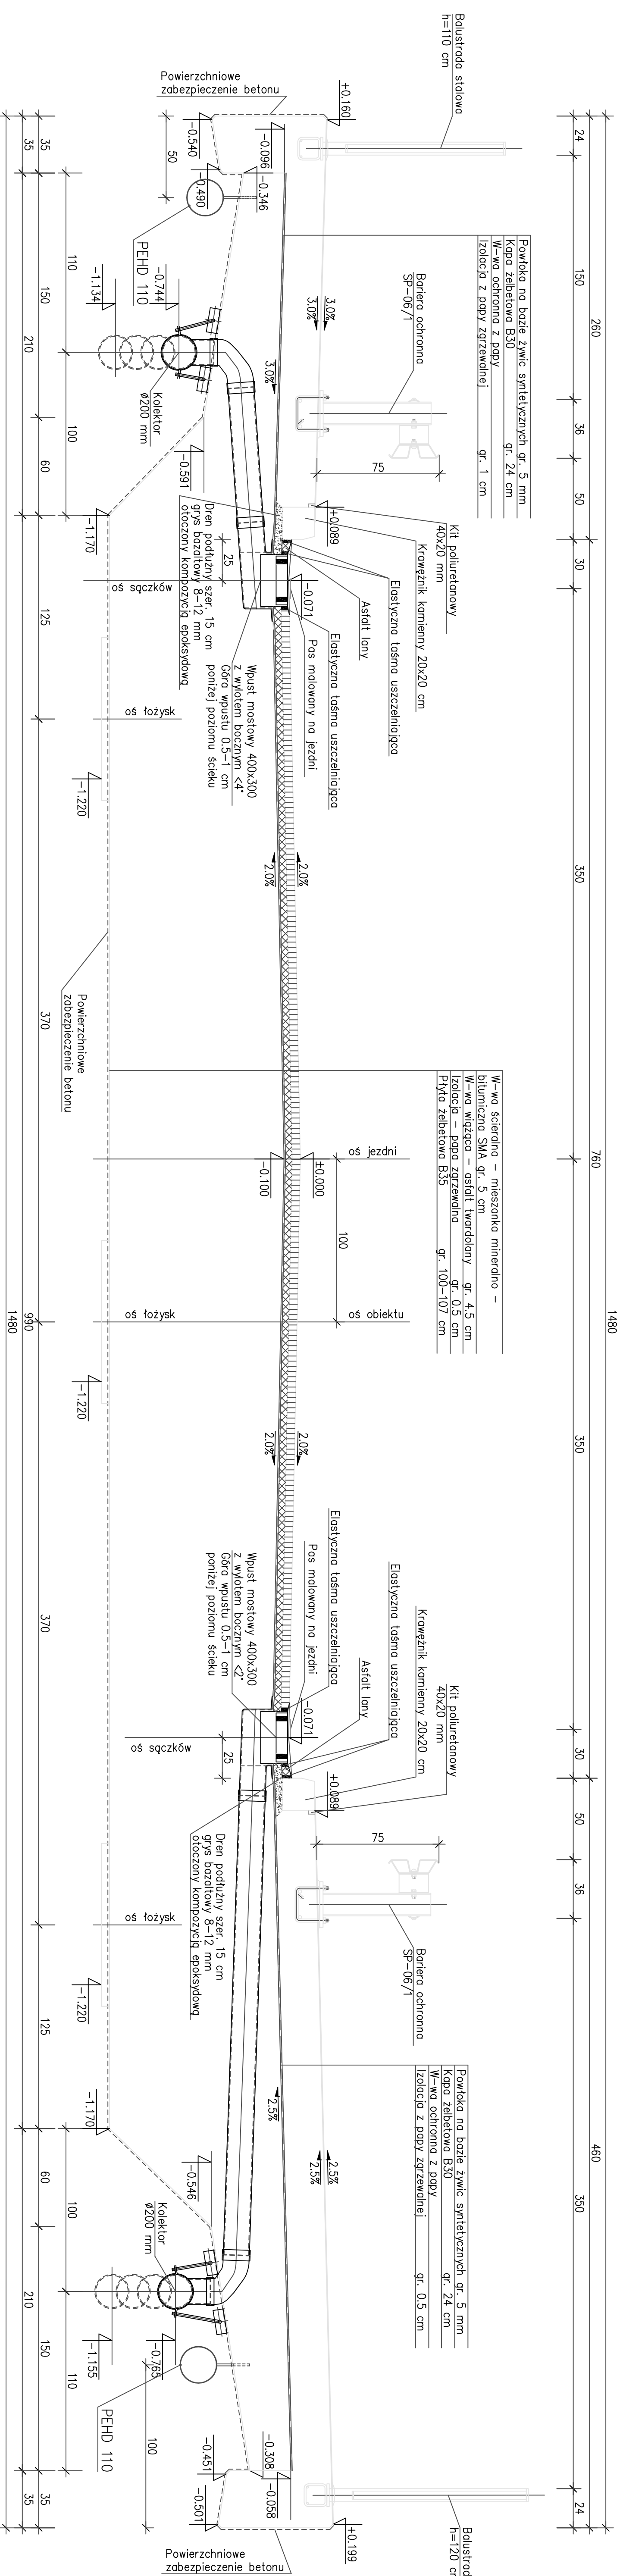

Złocieńcawca	Urząd Miasta pl. Si. Szasza 10 64-920 Pila	Studium Branża	Projekt wykonawczy		
Kontrakt	Budowa odcinka obwodnicy stodmiejskiej w Pile od ul. Prowansarow Wielkopolskich do ul. Wojska Polskiego ESTAKADA EG 2	Tytuł rysunku	Przekrój poprzeczny - zamienny		
Wykonawca	LAFRENTZ-POLSKA sp. z o.o. ul. Zbąszyńska 29 60-359 POZNAŃ	Data opracowania 03.2009	Skala 1:20	Nr rysunku 4	Nr arkusza -
		Imię i nazwisko mgr inż. Robert Palicki	Nr uprawnień 7131/23/P/2000	Specjalność Utworzenie do projektowania bier ograniczeń w specjalizacji konstrukcyjno-obrotowej	Data 03.2009
		Asystent mgr inż. Michał Wołoszyński			03.2009
		Asystent mgr inż. Błażej Gałek			03.2009
		Sprawdzający mgr inż. Jannusz Sosztek			03.2009