


PRZEKRÓJ POPRZECZNY

Most MG1 w km 2+708.54

Skala 1:25

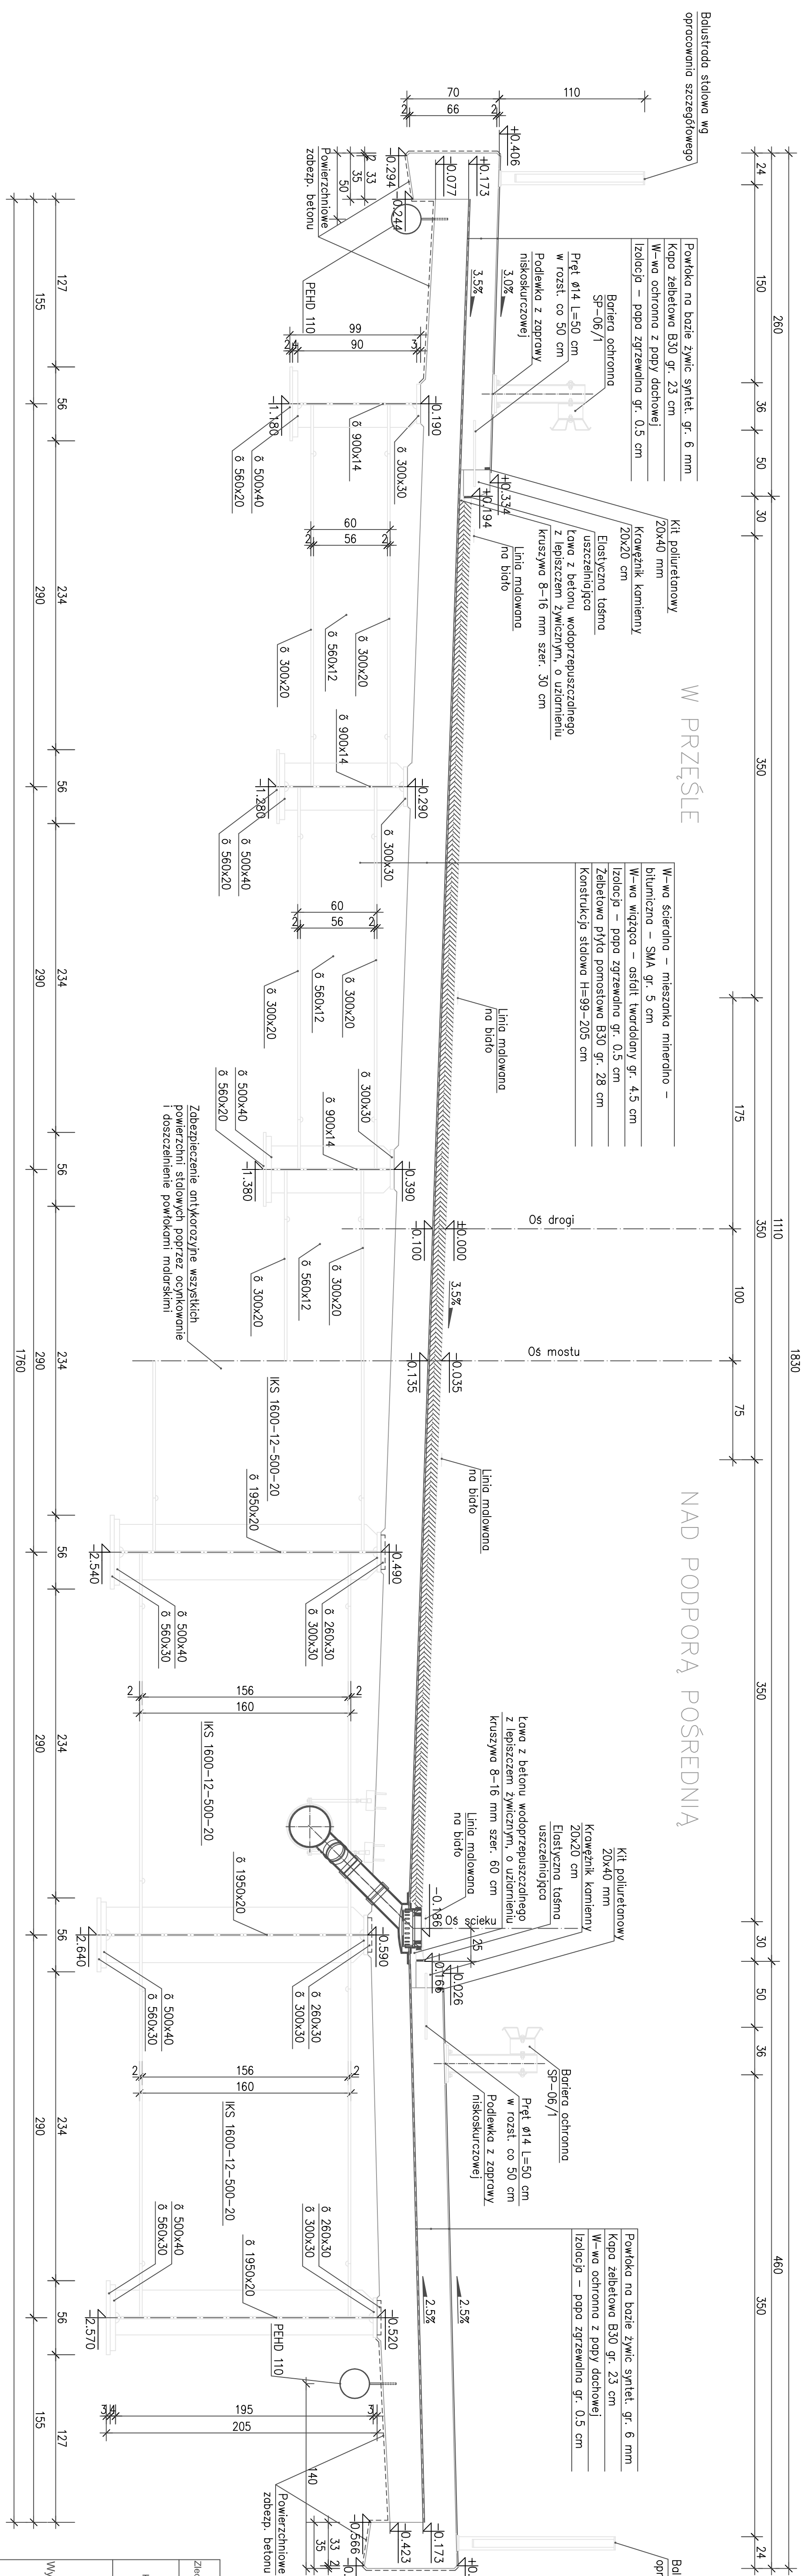

Zlecienniodawca	Urząd Miejski pl. Św. Szczęsli 10 64-920 Pila	Standard	Projekt wykonawczy
Kontrakt	Budowa oddziału odwodnień Środowiskowej w Pile od ul. Powstańców Wielkopolskich do ul. Wojska Polskiego MOST MG 1	Typu rysunku	Mostowa
Projektant	mgr inż. Robert Pałicki	Data opracowania 03.2009	Przekrój poprzeczny - zamienny
Asystent projektanta	mgr inż. Michał Wokoszyński	Nr uprawnień 7131/23/P/2000	Skala 1:25
Wykonawca	LAFRENTZ-POLSKA sp. z o.o., ul. Zbączyńska 29 60-359 POZNAŃ	Asystent projektanta mgr inż. Błażej Golec	Nr rysunku 4
		Sprawdzający mgr inż. Janusz Szostak	Spełnioność -
			Ustanowiono do projektu bez ograniczeń w specjalności konstrukcyjno-budowlanej
			Data 03.2009
			Nr arkusza -
			Data 03.2009
			Podpis -
			Profesjonalni i samowolnie podpisani inżynierzy, w zakresie inżynierii oddziału budowlanych
			Data 03.2009