



Lokalizacja
Skala 1 : 100 000

Przedsiębiorstwo Geodezyjne i Kartograficzne
INVEST GEO
 Inż. Adam Marchach
 77-430 KRKAJENKA
 ul. Wł. Jagiełły 22, tel. (057) 253-80-22
 Regon 14082281 NIP 764-144-90-72

**Kopia mapy zasadniczej
do celów projektowych**
 skala 1 : 500
 (powiększenie skali 1:1000)


województwo wielkopolskie
 powiat pilski
 gmina Szydłowo
 obręb Kloda
 sekcja 353.141.014
 dz. Nr 236/1
 DZ 1397/09
 KERG 2379-45/09

Stan na dzień 08-05-2009 r.

Wykonał:



Starosta Pilski
 Powiatowy Ośrodek Dokumentacji
 Geodezyjnej i Kartograficznej w Pile
 Główny wydział
 2014-07-17
 2014-07-17

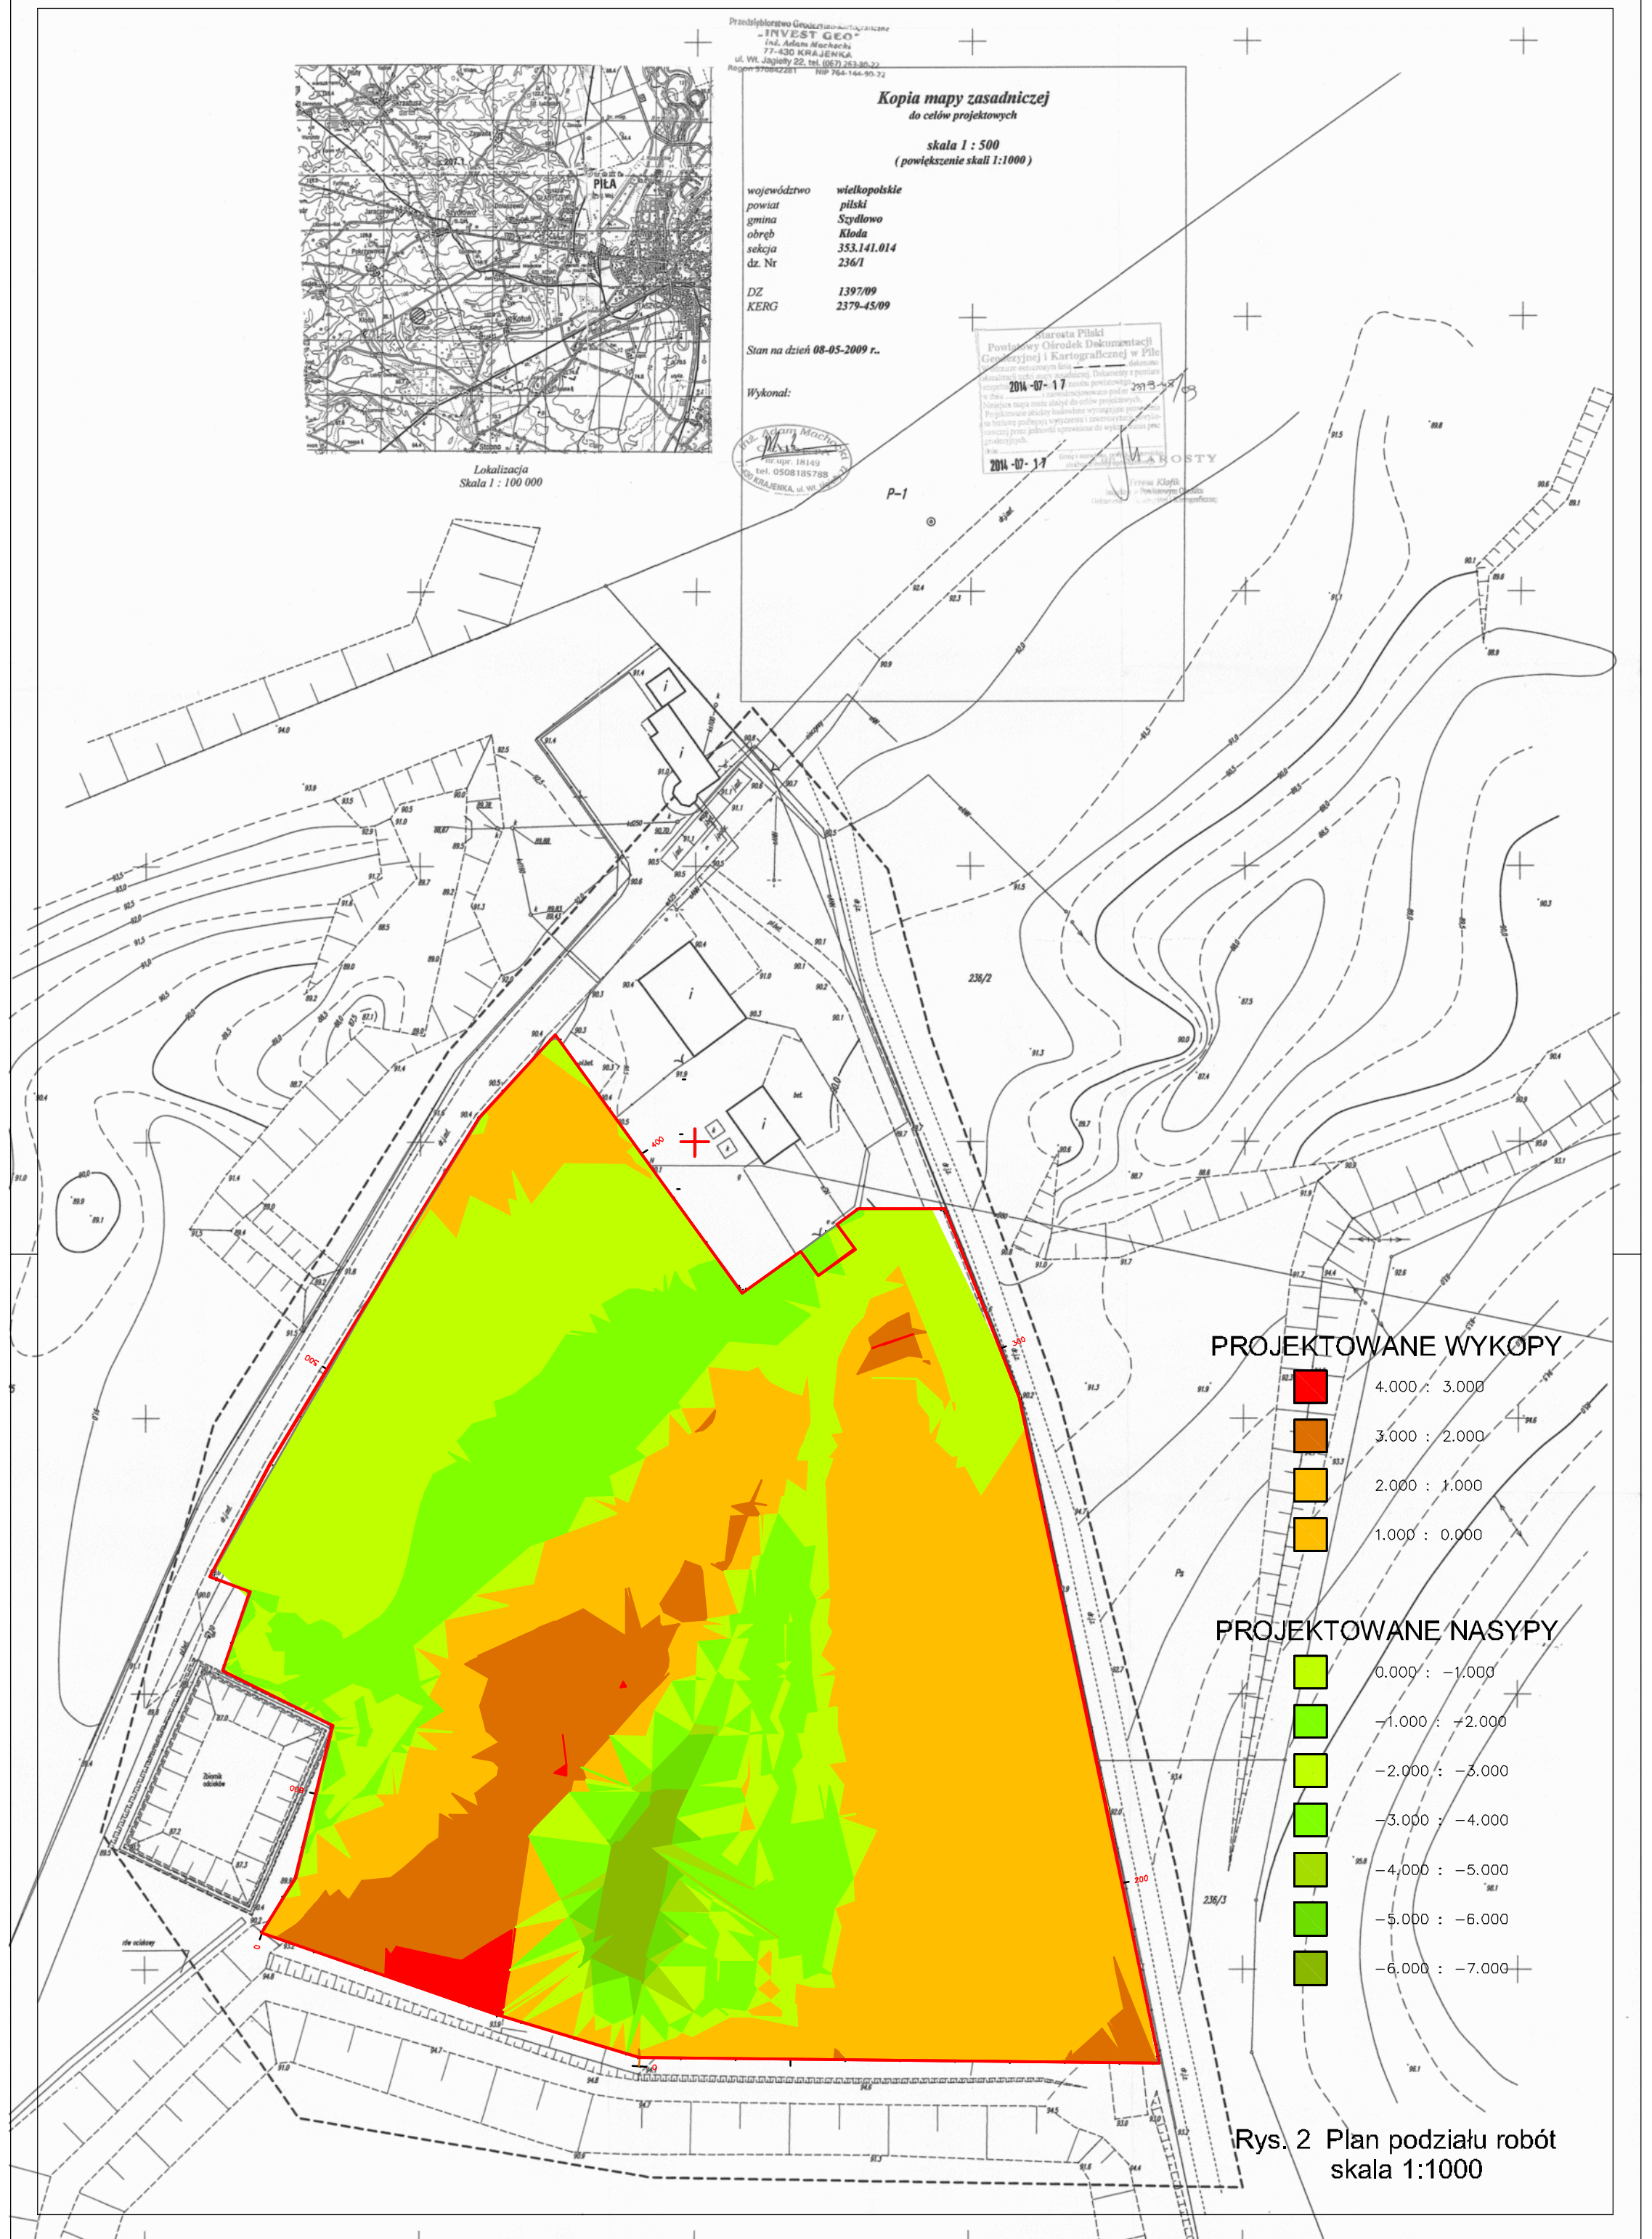

PROJEKTOWANE WYKOPY

- 4.000 : 3.000
- 3.000 : 2.000
- 2.000 : 1.000
- 1.000 : 0.000

PROJEKTOWANE NASYPY

- 0.000 : -1.000
- 1.000 : -2.000
- 2.000 : -3.000
- 3.000 : -4.000
- 4.000 : -5.000
- 5.000 : -6.000
- 6.000 : -7.000

Rys. 2 Plan podziału robót
skala 1:1000